LIVELLETTE — DIFF. DI QUOTA / DISTANZA / PENDENZA: h = 9,419 · L = 1304,752 · i = 0,007

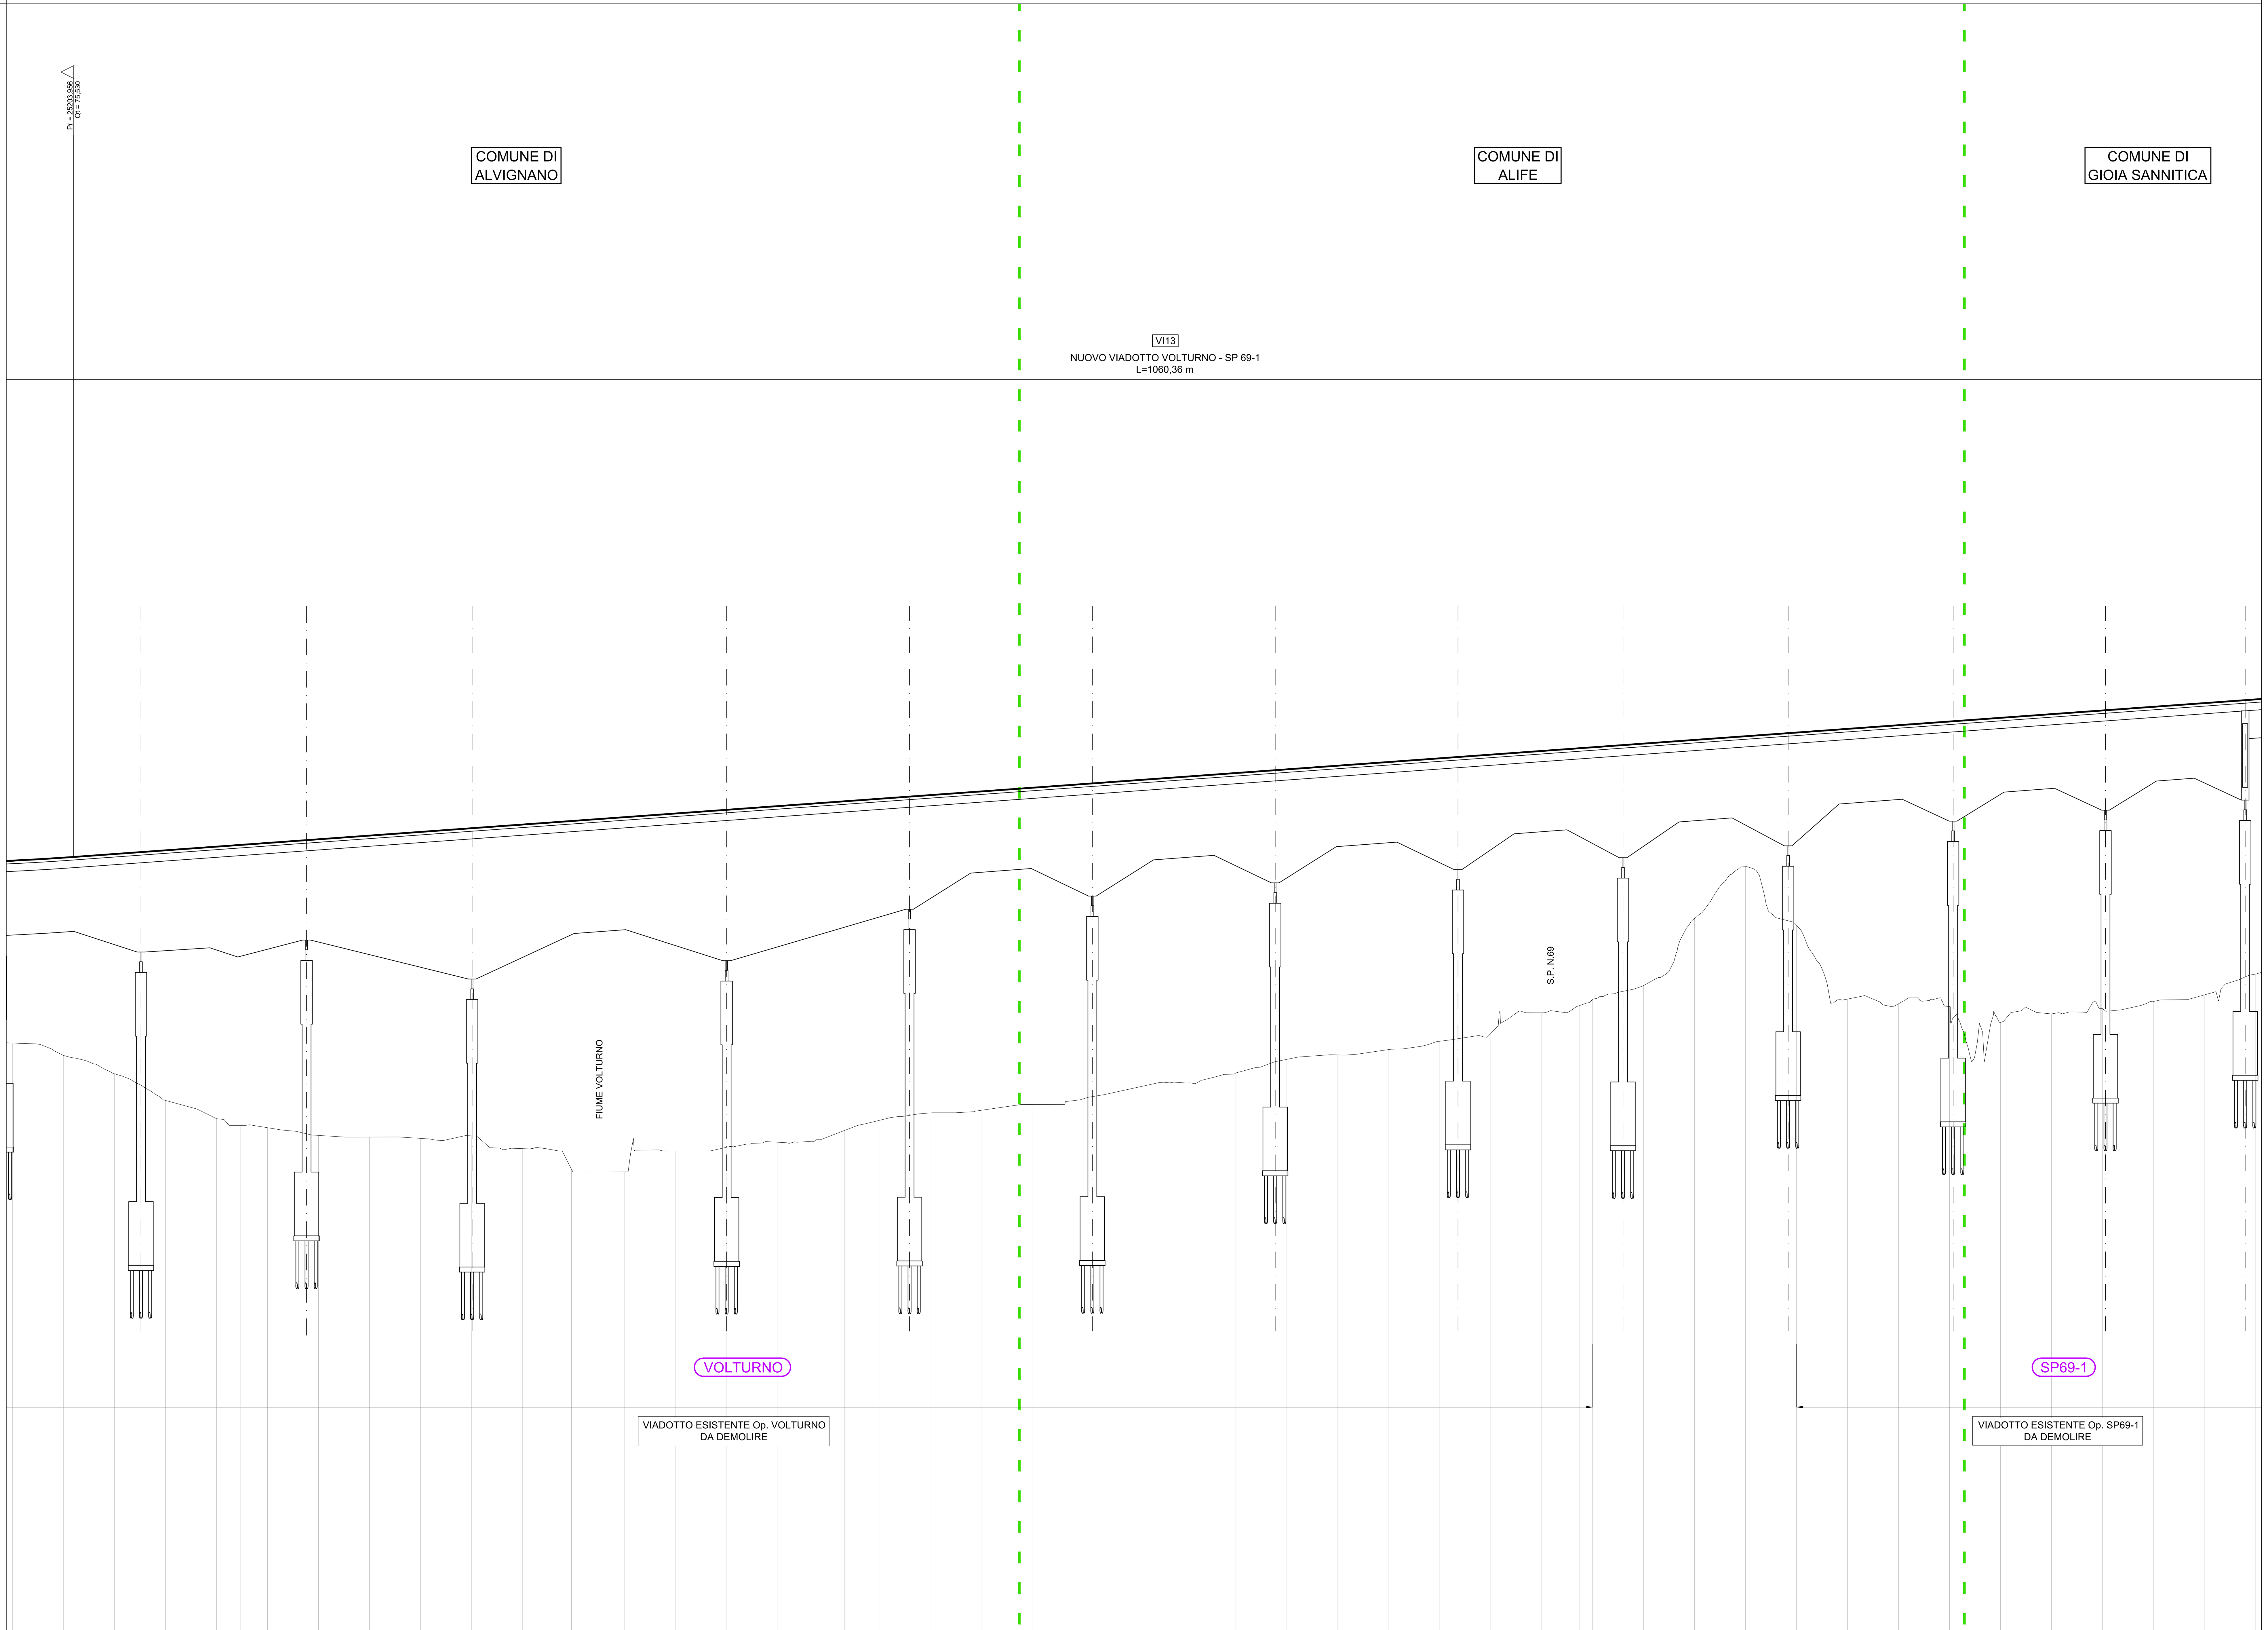

PROFILO CHIAVE

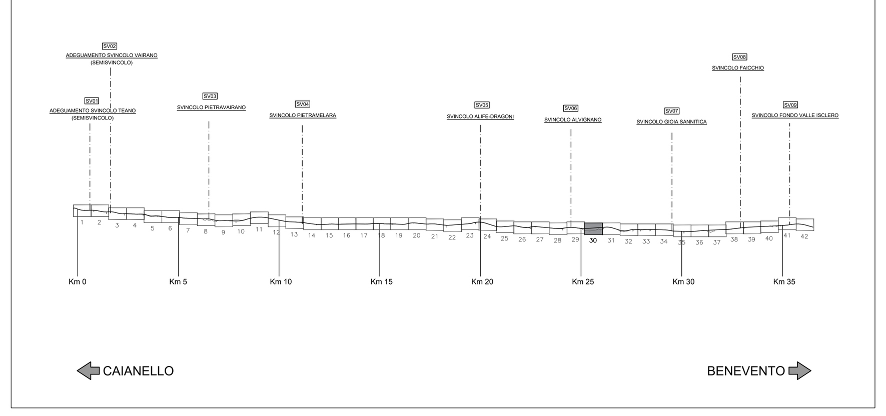

QT.RIF. 45,00

NUMERO SEZIONE	QUOTE PROGETTO	QUOTE TERRENO	DIFFERENZA DI QUOTA	ETTOMETRICHE	DIST. PARZIALI	PROGRESSIVE
1286	75,386	68,221	7,16		20,00	25180,00
1287	75,502	67,741	7,76	252	20,00	25200,00
1288	75,646	67,022	8,62		20,00	25220,00
1289	75,790	65,978	9,81		20,00	25240,00
1290	75,934	65,261	10,67		9,30	25260,00
1291	76,002	65,000	11,00		10,70	25269,30
1292	76,079	64,908	11,17		20,00	25280,00
1293	76,223	64,605	11,62	253	20,00	25300,00
1294	76,368	64,542	11,83		20,00	25320,00
1295	76,512	64,497	12,01		20,00	25340,00
1296	76,656	64,587	12,07		20,00	25360,00
1297	76,801	64,094	12,71		19,29	25380,00
1298	76,940	63,278	13,66	254	20,71	25399,29
1299	77,089	63,176	13,91		20,00	25420,00
1300	77,234	64,000	13,23		20,00	25440,00
1301	77,378	64,137	13,24		20,00	25460,00
1302	77,523	64,339	13,18		20,00	25480,00
1303	77,667	64,553	13,11	255	6,53	25500,00
1304	77,714	64,806	12,91		13,47	25506,53
1305	77,811	65,199	12,61		20,00	25520,00
1306	77,956	65,483	12,47		20,00	25540,00
1307	78,100	65,590	12,51		20,00	25560,00
1308	78,244	65,818	12,43		20,00	25580,00
1309	78,389	66,035	12,35	256	20,00	25600,00
1310	78,533	66,469	12,06		20,00	25620,00
1311	78,678	66,665	12,01		20,00	25640,00
1312	78,822	67,055	11,77		20,00	25660,00
1313	78,966	67,597	11,37		20,00	25680,00
1314	79,111	67,762	11,35	257	20,00	25700,00
1315	79,255	67,979	11,28		20,00	25720,00
1316	79,399	68,298	11,10		20,00	25740,00
1317	79,544	68,605	10,94		20,00	25760,00
1318	79,688	69,415	10,27		14,72	25780,00
1319	79,795	69,694	10,10		5,28	25794,72
1320	79,833	69,940	9,89	258	20,00	25800,00
1321	79,977	70,488	9,49		20,00	25820,00
1322	80,121	73,118	7,00		20,00	25840,00
1323	80,266	75,146	5,12		20,00	25860,00
1324	80,410	72,851	7,56		20,00	25880,00
1325	80,554	69,955	10,60	259	20,00	25900,00
1326	80,699	69,770	10,93		20,00	25920,00
1327	80,843	69,664	11,18		20,00	25940,00
1328	80,988	69,027	11,96		20,00	25960,00
1329	81,132	69,372	11,76		20,00	25980,00
1330	81,276	69,581	11,70	260	20,00	26000,00
1331	81,421	69,860	11,56		20,00	26020,00
1332	81,565	70,117	11,45		20,00	26040,00
1333	81,710	70,932	10,78			26060,00

ANDAMENTO PLANIMETRICO (Sx / Dx): R = 8000,000 Sv = 259,974 22 · A = 340,000 Sv = 107,234 · R = 950,000 Sv = 576,392 23

ANDAMENTO CIGLI (Sx / Dx): 0,025 · -0,025 · 0,056 · -0,056

Allargamenti (Sx / Dx)

Allargamenti visibilità destra (Int / Ext): 1,800

Allargamenti visibilità sinistra (Ext / Int)

anas — Direzione Progettazione e Realizzazione Lavori

ITINERARIO CAIANELLO (A1) - BENEVENTO
ADEGUAMENTO A 4 CORSIE DELLA S.S. 372 "TELESINA"
DAL KM 0+000 AL KM 60+900
LOTTO 2: DAL KM 0+000 (SVINCOLO CAIANELLO (A1))
AL KM 37+000 (SVINCOLO DI S. SALVATORE TELESINO)

PROGETTO DEFINITIVO — COD. NA280

PROGETTAZIONE: A.T.I.: S.T.E. - ROCKSOIL - EDIN - KARRER

RESPONSABILE INTEGRAZIONE PRESTAZIONI SPECIALISTICHE
Ing. Francesco M. La Camera

COORDINATORE PER LA SICUREZZA IN FASE DI PROGETTAZIONE
Ing. Francesco M. La Camera

IL GEOLOGO
Dott. Geol. Fiorenza Pennino

L'ARCHEOLOGA:
Dott.ssa Grazia Savino
Elenco MIBACT n.3856 – archeologa di 1°fascia ai sensi del D.M. 244/2019

IL RESPONSABILE DEL PROCEDIMENTO
Ing. Pompeo Vallario

GRUPPO DI PROGETTAZIONE
S.T.E. s.r.l. Structure and Transport Engineering — Direttore Tecnico Ing. E. Moroni
ROCKSOIL S.p.A. — Direttore Tecnico Ing. G. Cassani
E.D.IN. s.r.l. Società di Ingegneria — Direttore Tecnico Ing. G. Grimaldi
Prof. Arch. F. KARRER — Ordine Arch. Roma N. 12097

PROGETTO STRADALE
ASSE PRINCIPALE
Profilo longitudinale carreggiata Nord - Tav. 30 di 42

CODICE PROGETTO	NOME FILE	REVISIONE	SCALA
PROGETTO L0710F D 2101	T00_PS01_TRA_FP30_B / CODICE ELAB. T00PS01TRAFP30	B	1:1000/100

REV.	DESCRIZIONE	DATA	REDATTO	VERIFICATO	APPROVATO
D					
C					
B	EMISSIONE A SEGUITO ISTRUTTORIA	Apr.2022	Patrizi	Di Renzo	La Camera
A	EMISSIONE PER VERIFICA DI OTTEMPERANZA	Feb.2022	Patrizi	Di Renzo	La Camera