


LIVELLETTE
 OFF. DI QUOTA
 DISTANZA
 PENDENZA

COMUNE DI PUGLIANELLO

COMUNE DI SAN SALVATORE TELESINO

SVINCOLO FONDO VALLE ISCLERO

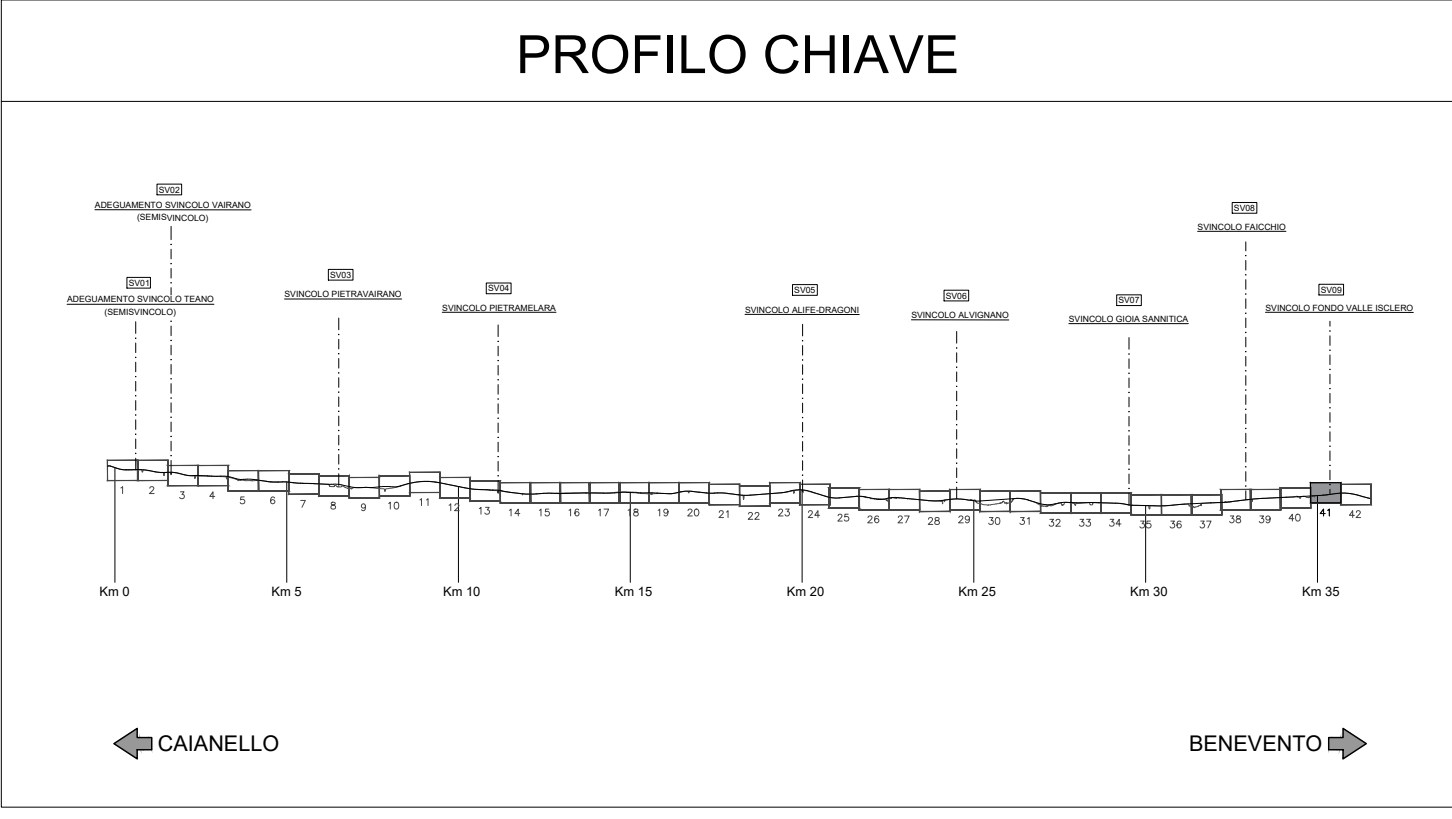

NUOVO TOMBINNO SCATOLARE 7,00x2,65 m.

NUOVO CAVALCAVIA
 3,50x4,00x11
 Proj. 2,1x,1,55 - Quota 100,170

CAVALCAVIA DI SVINCOLO ESISTENTE
 S.S. N. 285 VAR. DI FONDO VALLE ISCLERO
 Km. 35+428,87

CAVALCAVIA ESISTENTE OP. NR DA DEMOLIRE
 Km. 35+479,82

CAVALCAVIA ESISTENTE OP. NR DA DEMOLIRE
 Km. 35+173,29

TOMBINNO ESISTENTE OP. NR DA DEMOLIRE
 Km. 34+421,23

1:100

QT. RIF. 70,00





Direzione Progettazione e Realizzazione Lavori

ITINERARIO CAIANELLO (A1) - BENEVENTO
ADEGUAMENTO A 4 CORSIE DELLA S.S. 372 "TELESINA"
 DAL KM 0+000 AL KM 60+900
LOTTO 2: DAL KM 0+000 (SVINCOLO CAIANELLO (A1))
AL KM 37+000 (SVINCOLO DI S. SALVATORE TELESINO)

PROGETTO DEFINITIVO

PROGETTAZIONE: **ATI: S.T.E. - ROCKSOIL - EDM - KARRER**

RESPONSABILE INTEGRAZIONE PRESTAZIONI SPECIALISTICHE
 Ing. Francesco M. La Camera

COORDINATORE PER LA SICUREZZA IN FASE DI PROGETTAZIONE
 Ing. Francesco M. La Camera

IL GEOLOGO
 Dott. Geol. Francesco Perrino

L'ARCHEOLOGA:
 Dott.ssa Grazia Savino
 Esercizio MKCT n.3006 - archeologia di Fondazione di anni del D.M. 244/2019

IL RESPONSABILE DEL PROCEDIMENTO
 Ing. Pompeo Voliano

cod. NA280

S.T.E. s.r.l.
Structure and Transport Engineering
 Direzione Tecnica
 Ing. E. Menni

Rocksoil S.p.A.
 Direzione Tecnica
 Ing. G. Cassani

E.D.I.N. s.r.l.
ETS tecniche di ingegneria
 Direzione Tecnica
 Ing. G. Cannata

Prof. Arch. F. KARRER
Ordine Arch. Roma
 N. 12597

PROGETTO STRADALE
ASSE PRINCIPALE
 Profilo longitudinale carreggiata Nord - Tav. 41 di 42

CODICE PROGETTO	NOME FILE	REVISIONE	SCALA
10711010	100_PSD1_TRA_FP41_B	5	1:1000/100
CODICE ELAB. 10711010 ELAB. D 2101			
D			
C			
B	EMMISSIONE A SEGUITO ISTRUTTORIA	Apr.2022	Patrizia Di Renzo Lo Camera
A	EMMISSIONE PER VERIFICA DI OTTEMPERANZA	Feb.2022	Patrizia Di Renzo Lo Camera
REV.	DESCRIZIONE	DATA	REDATTO VERIFICATO APPROVATO