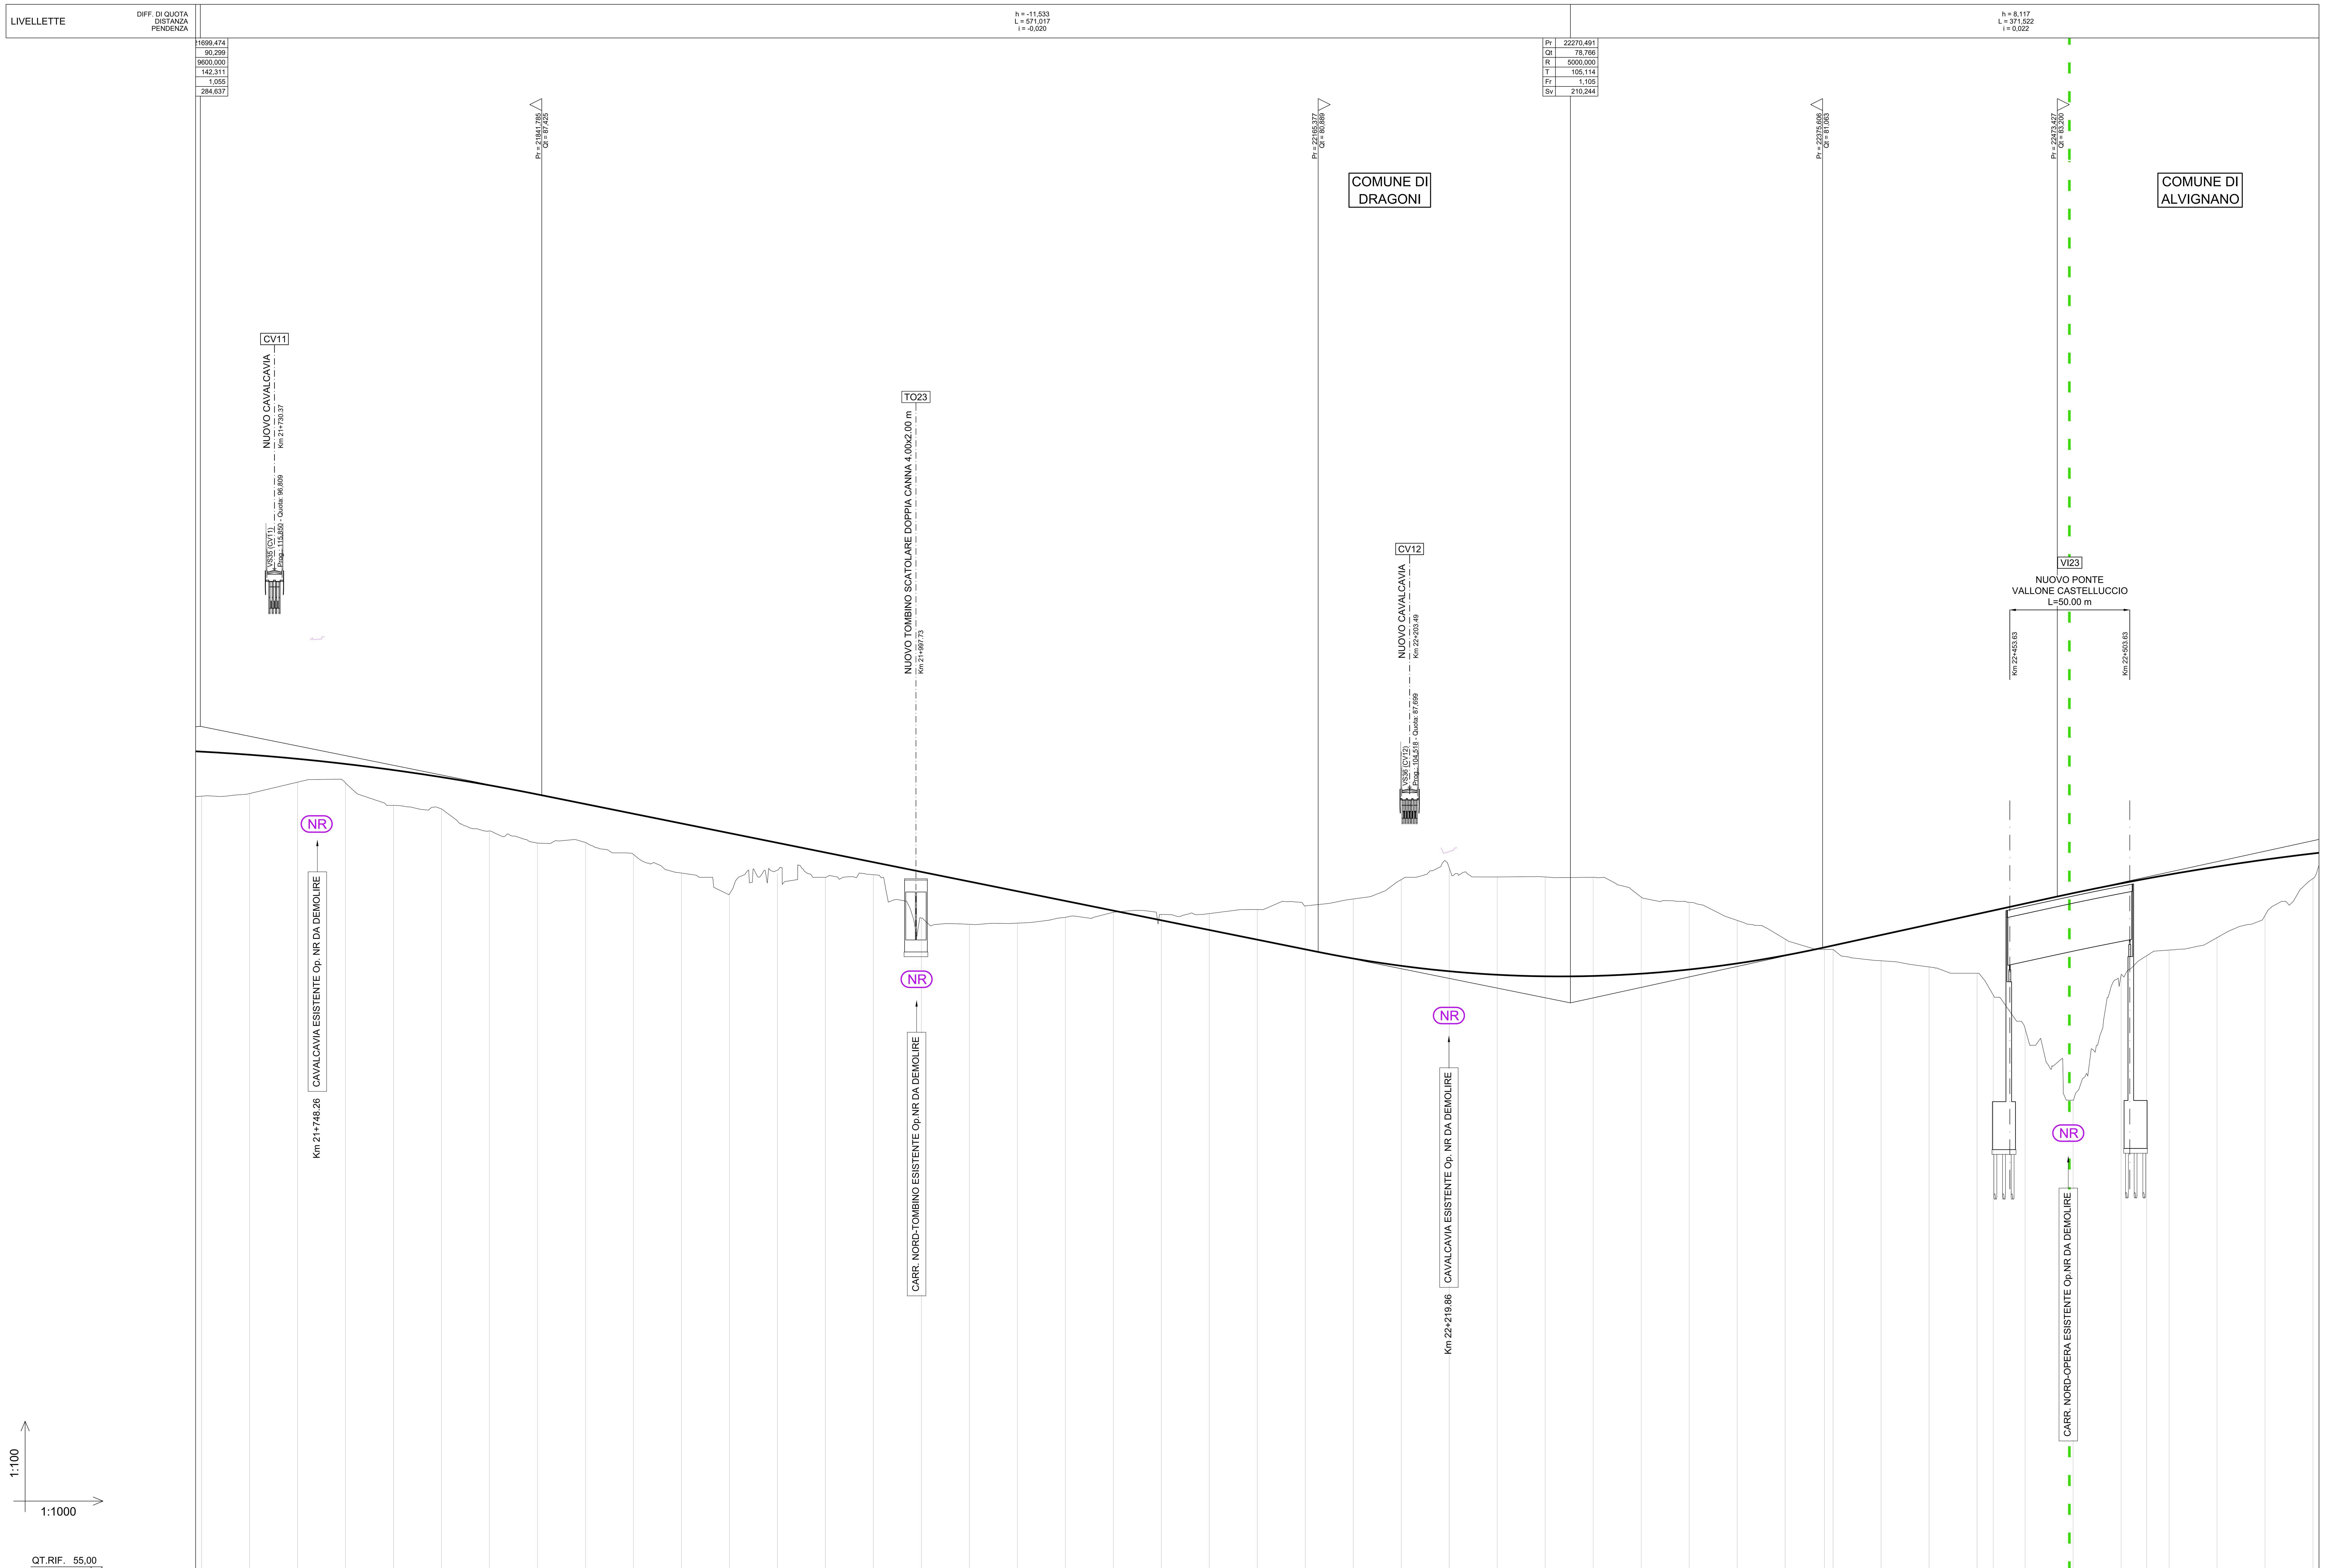

PROFILO CHIAVE

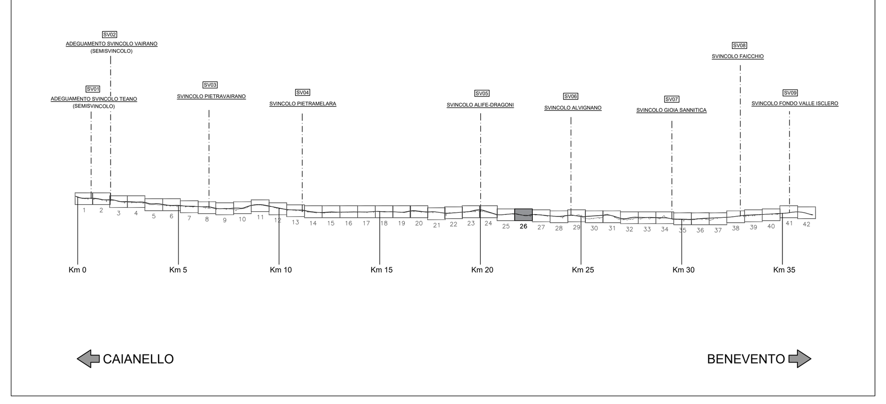

NUMERO SEZIONE	QUOTE PROGETTO	QUOTE TERRENO	DIFFERENZA DI QUOTA	ETTOMETRICHE	DIST. PARZIALI	PROGRESSIVE
1200	89,241	87,385	1,86	217		21700,00
1201	89,112	87,495	1,62		20,00	21720,00
1202	88,941	87,971	0,97		20,00	21740,00
1203	88,728	87,936	0,79		20,00	21760,00
1204	88,474	87,000	1,47		20,00	21780,00
1205	88,178	86,854	1,32	218	20,00	21800,00
1206	87,840	85,937	1,90		20,00	21820,00
1207	87,460	85,428	2,03		20,00	21840,00
1208	87,057	85,453	1,60		20,00	21860,00
1209	86,653	84,957	1,70		20,00	21880,00
1210	86,249	84,181	2,07	219	20,00	21900,00
1211	85,845	83,307	2,54		20,00	21920,00
1212	85,441	84,168	1,27		20,00	21940,00
1213	85,037	84,000	1,04		20,00	21960,00
1214	84,633	84,101	0,53		20,00	21980,00
1215	84,229	82,303	1,93	220	20,00	22000,00
1216	83,825	82,034	1,79		20,00	22020,00
1217	83,421	82,091	1,33		20,00	22040,00
1218	83,017	82,331	0,69		20,00	22060,00
1219	82,613	82,546	0,07		20,00	22080,00
1220	82,209	82,458	-0,25	221	20,00	22100,00
1221	81,806	82,486	-0,68		20,00	22120,00
1222	81,402	82,656	-1,25		20,00	22140,00
1223	80,998	82,808	-1,81		20,00	22160,00
1224	80,615	83,098	-2,48		20,00	22180,00
1225	80,310	83,906	-3,60	222	20,00	22200,00
1226	80,084	84,390	-4,31		20,00	22220,00
1227	79,939	84,019	-4,08		20,00	22240,00
1228	79,873	84,010	-4,14		20,00	22260,00
1229	79,888	84,000	-4,11		20,00	22280,00
1230	79,982	83,173	-3,19	223	20,00	22300,00
1231	80,157	82,957	-2,80		20,00	22320,00
1232	80,412	82,207	-1,80		20,00	22340,00
1233	80,746	81,423	-0,68		20,00	22360,00
1234	81,080	81,000	0,08		16,37	22376,37
	81,159	80,992	0,17		3,63	22380,00
1236	81,596	80,522	1,07	224	20,00	22400,00
1237	82,033	80,272	1,76		20,00	22420,00
1238	82,470	80,000	2,47		20,00	22440,00
1239	82,616	79,098	3,52		6,70	22446,70
1240	82,907	77,698	5,21		13,30	22460,00
1241	83,342	74,706	8,64		20,00	22480,00
1242	83,748	79,908	3,84	225	20,00	22500,00
1243	83,947	80,728	3,22		10,60	22510,60
1244	84,116	80,962	3,15		9,40	22520,00
1245	84,447	81,487	2,96		20,00	22540,00
1246	84,740	82,414	2,33		20,00	22560,00
1247	84,995	83,957	1,04		20,00	22580,00

ANDAMENTO PLANIMETRICO Sx / Dx: 19 — Sv = 1731,428 — R = 3904,500

ANDAMENTO CIGLI — — — Sx / ——— Dx: 0,025 / -0,025

Allargamenti — — Sx / ——— Dx

Allargamenti visibilità destra — — Int / ——— Ext

Allargamenti visibilità sinistra ——— Ext / — — Int

anas — Direzione Progettazione e Realizzazione Lavori

ITINERARIO CAIANELLO (A1) - BENEVENTO
ADEGUAMENTO A 4 CORSIE DELLA S.S. 372 "TELESINA"
DAL KM 0+000 AL KM 60+900
LOTTO 2: DAL KM 0+000 (SVINCOLO CAIANELLO (A1))
AL KM 37+000 (SVINCOLO DI S. SALVATORE TELESINO)

PROGETTO DEFINITIVO — COD. NA280

PROGETTAZIONE: A.T.I.: S.T.E. - ROCKSOIL - EDIN - KARRER

RESPONSABILE INTEGRAZIONE PRESTAZIONI SPECIALISTICHE
Ing. Francesco M. La Camera

COORDINATORE PER LA SICUREZZA IN FASE DI PROGETTAZIONE
Ing. Francesco M. La Camera

IL GEOLOGO
Dott. Geol. Fiorenza Pennino

L'ARCHEOLOGA:
Dott.ssa Grazia Savino
Elenco MIBACT n.3856 – archeologa di 1°fascia ai sensi del D.M. 244/2019

IL RESPONSABILE DEL PROCEDIMENTO
Ing. Pompeo Vallario

GRUPPO DI PROGETTAZIONE
S.T.E. s.r.l. Structure and Transport Engineering — Direttore Tecnico Ing. E. Moroni
ROCKSOIL S.p.A. — Direttore Tecnico Ing. G. Cassani
E.D.IN. s.r.l. Società di Ingegneria — Direttore Tecnico Ing. G. Grimaldi
Prof. Arch. F. KARRER — Ordine Arch. Roma N. 12097

PROGETTO STRADALE

ASSE PRINCIPALE
Profilo longitudinale carreggiata Sud - Tav. 26 di 42

CODICE PROGETTO	NOME FILE	REVISIONE	SCALA
PROGETTO L0710F D 2101	T00_PS01_TRA_FP68_B / CODICE ELAB. T00PS01TRAFP68	B	1:1000/100

REV.	DESCRIZIONE	DATA	REDATTO	VERIFICATO	APPROVATO
D					
C					
B	EMISSIONE A SEGUITO ISTRUTTORIA	Apr.2022	Patrizi	Di Renzo	La Camera
A	EMISSIONE PER VERIFICA DI OTTEMPERANZA	Feb.2022	Patrizi	Di Renzo	La Camera