LIVELLETTE (DIFF. DI QUOTA / DISTANZA / PENDENZA)			
	h = 8,382 L = 625,135 i = 0,013	h = -8,318 L = 579,723 i = -0,014	h = 9,445 L = 1305,582 i = 0,007

Pr	24512,409
Qt	83,049
R	14900,999
T	206,793
Fr	1,435
Sv	413,599

Pr	25092,132
Qt	74,731
R	10500,000
T	113,305
Fr	0,611
Sv	226,616

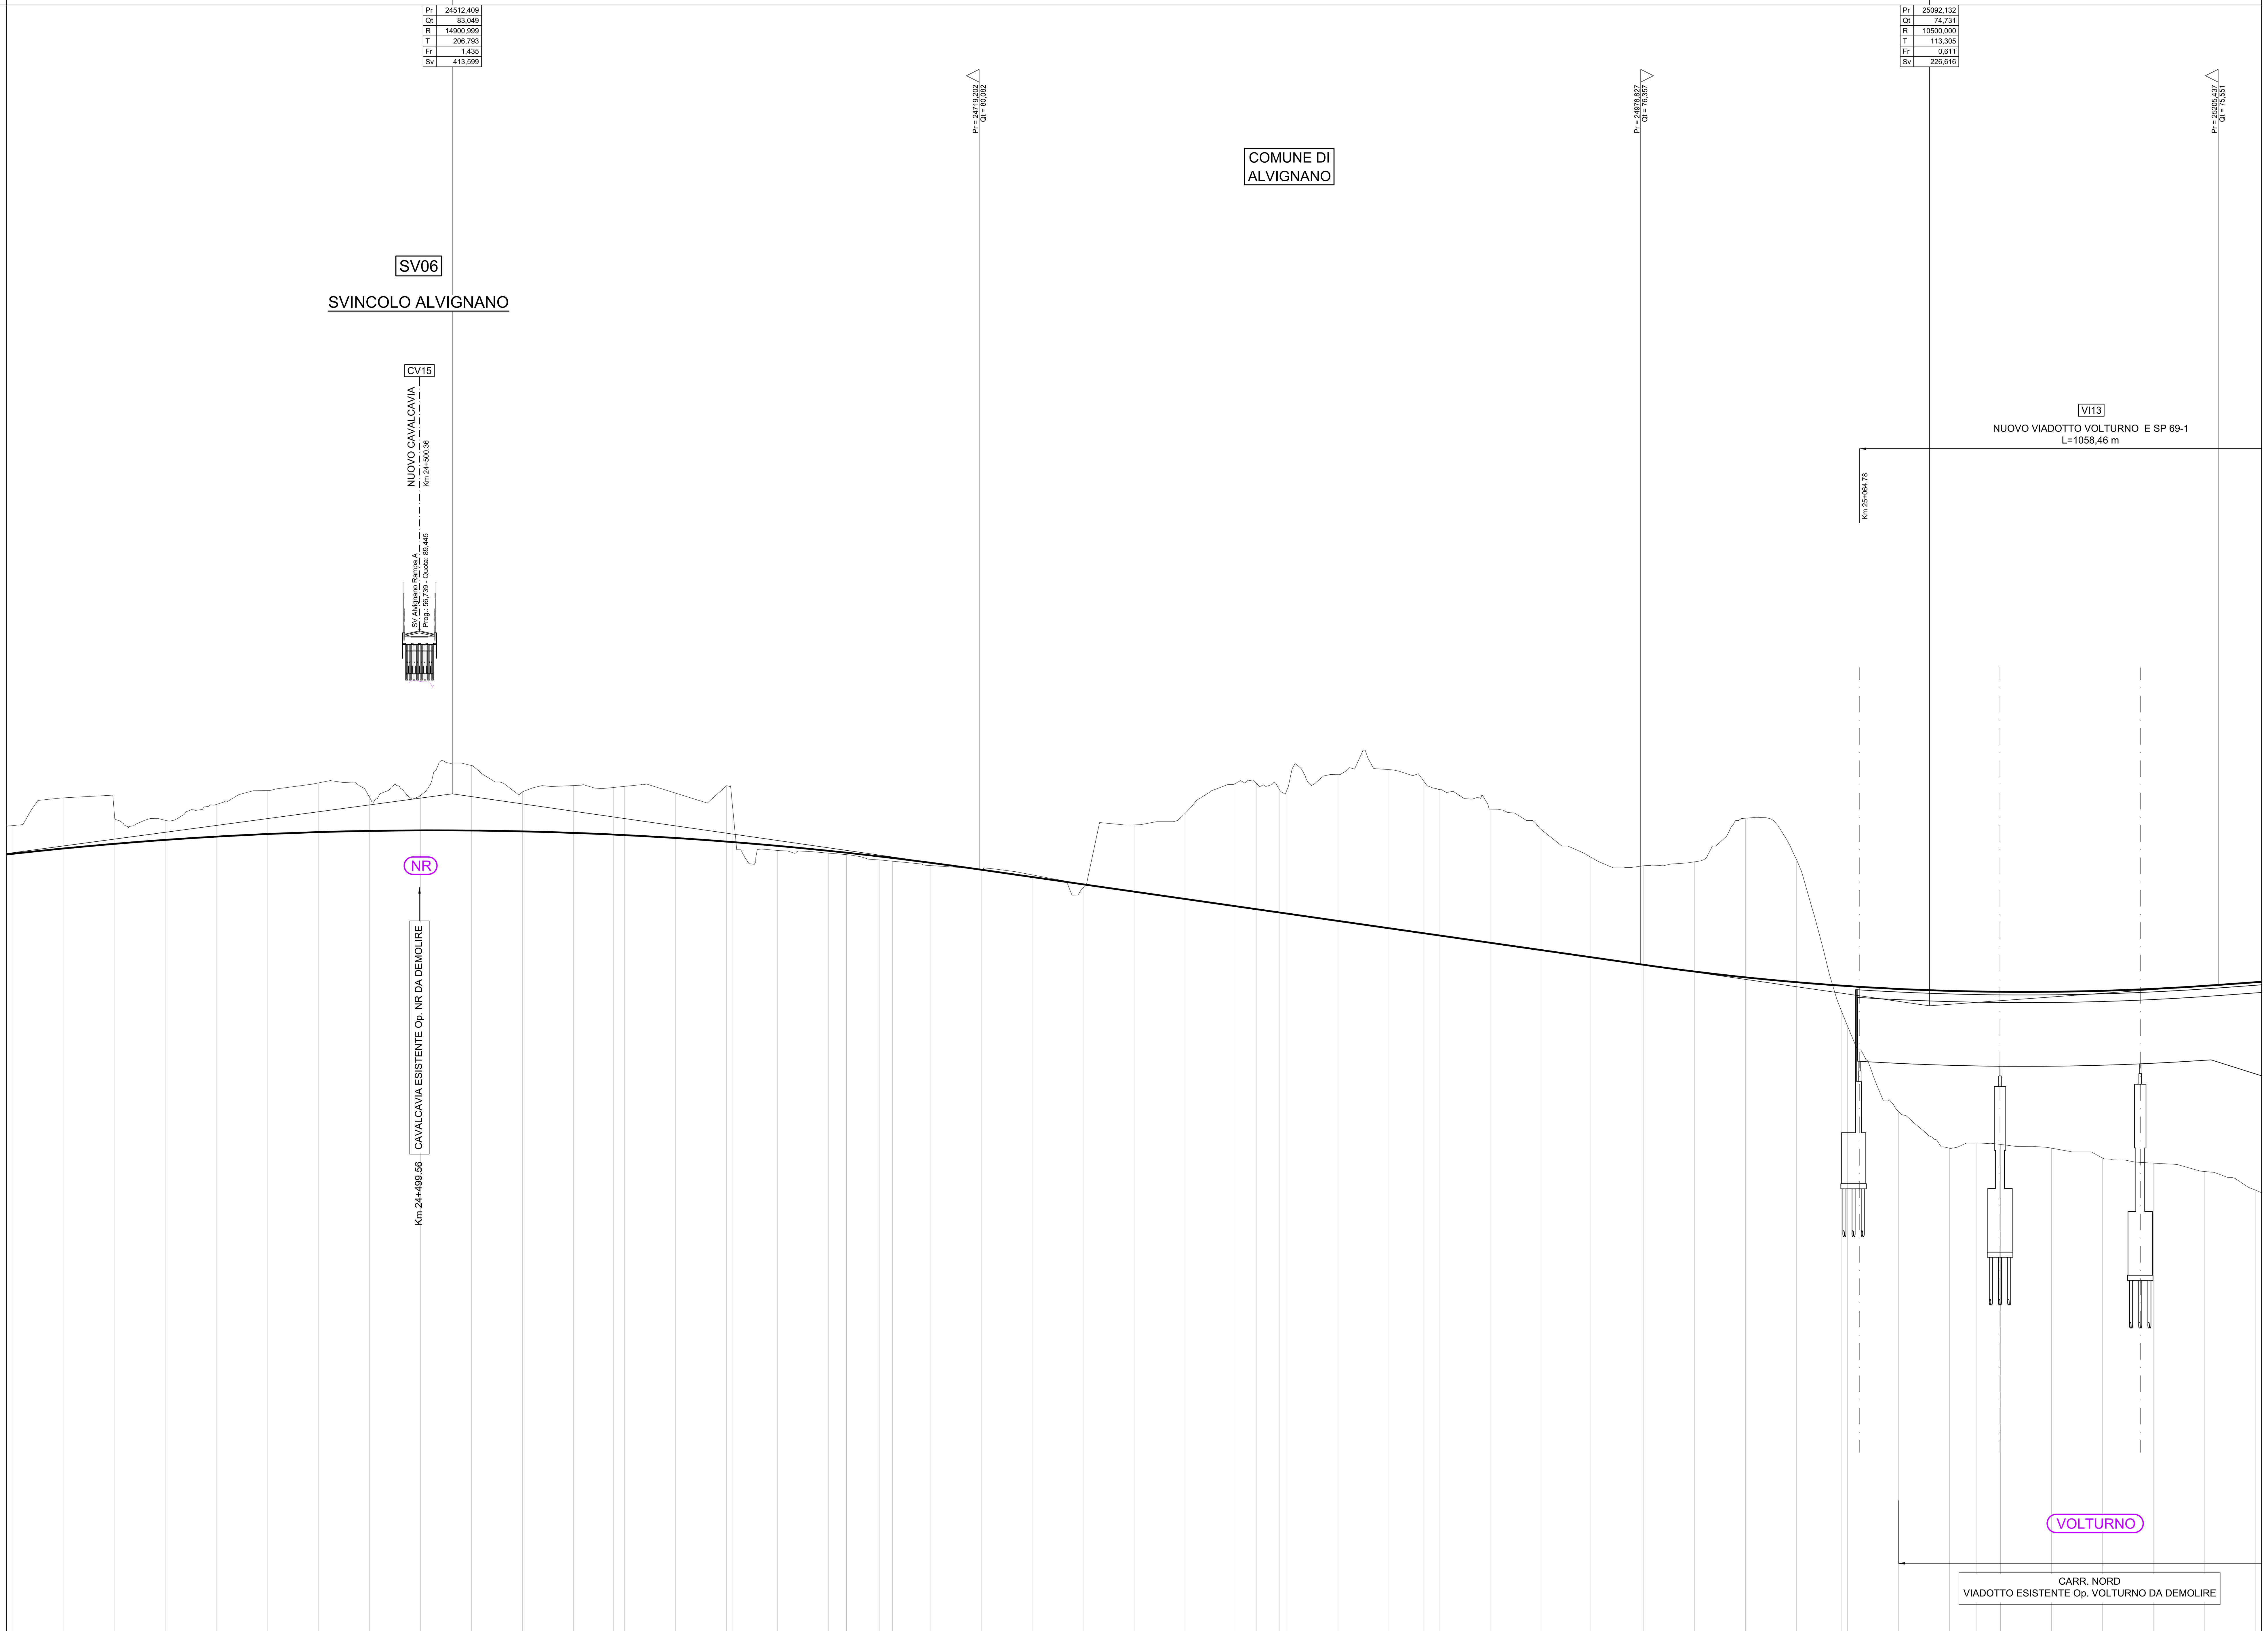

PROFILO CHIAVE

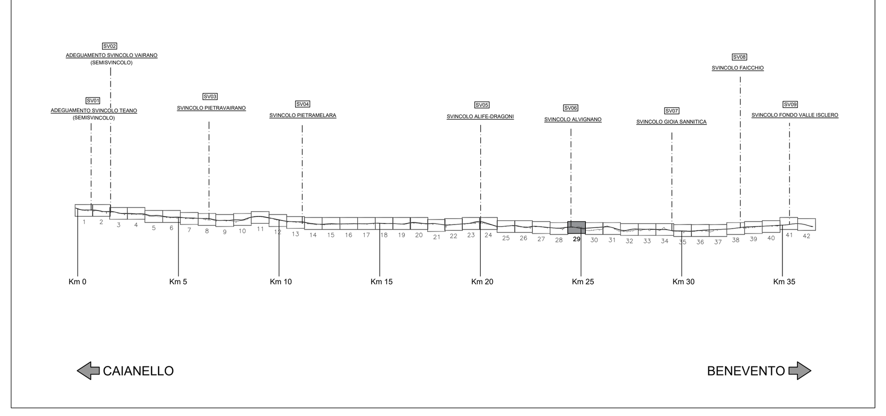

NUMERO SEZIONE	QUOTE PROGETTO	QUOTE TERRENO	DIFFERENZA DI QUOTA	PROGRESSIVE	DIST. PARZIALI
1339	80,698	81,803	-1,11	24340,00	20,00
1340	80,906	82,887	-1,98	24360,00	20,00
1341	81,088	82,063	-0,98	24380,00	20,00
1342	81,243	82,001	-0,76	24400,00	20,00
1343	81,371	82,635	-1,26	24420,00	20,00
1344	81,472	83,165	-1,69	24440,00	20,00
1345	81,546	83,480	-1,93	24460,00	20,00
1346	81,594	82,912	-1,32	24480,00	20,00
1347	81,615	82,988	-1,37	24500,00	20,00
1348	81,608	84,145	-2,54	24520,00	20,00
1349	81,575	83,128	-1,55	24540,00	20,00
1350	81,516	83,367	-1,85	24560,00	15,75
1351	81,450	83,298	-1,85	24575,75	4,25
	81,429	83,341	-1,91	24580,00	20,00
1353	81,315	83,077	-1,76	24600,00	20,00
1354	81,175	83,362	-2,19	24620,00	
	81,158	82,737	-1,58	24622,24	17,76
1356	81,008	80,827	0,18	24640,00	20,00
1357	80,814	80,723	0,09	24660,00	7,12
1358	80,738	80,666	0,07	24667,12	12,88
1359	80,593	80,454	0,14	24680,00	5,20
1360	80,531	80,405	0,13	24685,20	14,80
1361	80,345	80,233	0,11	24700,00	20,00
1362	80,070	80,041	0,03	24720,00	20,00
1363	79,783	79,865	-0,08	24740,00	20,00
1364	79,497	79,359	0,14	24760,00	20,00
1365	79,210	81,831	-2,62	24780,00	20,00
1366	78,923	82,284	-3,36	24800,00	20,00
1367	78,636	83,469	-4,83	24820,00	7,95
1368	78,522	83,462	-4,94	24827,95	8,99
1369	78,392	83,228	-4,84	24836,95	3,05
	78,349	83,203	-4,85	24840,00	20,00
1371	78,062	83,800	-5,74	24860,00	20,00
1372	77,775	83,994	-6,22	24880,00	13,46
1373	77,582	83,577	-6,00	24893,46	6,54
1374	77,488	83,220	-5,73	24900,00	20,00
1375	77,201	82,446	-5,25	24920,00	20,00
1376	76,914	81,629	-4,71	24940,00	18,97
1377	76,642	80,576	-3,93	24958,97	21,03
1378	76,340	80,217	-3,88	24980,00	20,00
1379	76,074	80,381	-4,31	25000,00	20,00
1380	75,847	82,098	-6,25	25020,00	20,00
1381	75,657	80,463	-4,81	25040,00	17,50
1381a	75,523	74,546	0,98	25057,50	2,50
	75,506	73,927	1,58	25060,00	20,00
1383	75,393	70,583	4,81	25080,00	20,00
1384	75,318	69,144	6,17	25100,00	10,70
1385	75,293	69,351	5,94	25110,70	9,30
1386	75,280	69,294	5,99	25120,00	20,00
1387	75,281	69,147	6,13	25140,00	20,00
1388	75,320	68,761	6,56	25160,00	20,00
1389	75,398	68,559	6,84	25180,00	20,00
1390	75,513	68,230	7,28	25200,00	20,00
1391	75,656	67,504	8,15	25220,00	

ETTOMETRICHE: 244, 245, 246, 247, 248, 249, 250, 251, 252

ANDAMENTO PLANIMETRICO (Sx / Dx): A = 900,000 Sv = 490,909 — L = 46,486 — A = 600,000 Sv = 205,714 — R = 1750,000 Sv = 131,013 21 — A = 583,000 Sv = 151,736 — R = 8000,000 Sv = 262,735 22

ANDAMENTO CIGLI (— — Sx / —— Dx): 0,025 / -0,025 — 0,025 / -0,025 — 0,025 / -0,025 — 0,038 / -0,038 — 0,038 / -0,038 — 0,038 / -0,038 — 0,025 / -0,025 — 0,025 / -0,025

Allargamenti (— — Sx / —— Dx)

Allargamenti visibilità destra (— — Int / —— Ext)

Allargamenti visibilità sinistra (—— Ext / — — Int)

anas — Direzione Progettazione e Realizzazione Lavori

ITINERARIO CAIANELLO (A1) - BENEVENTO
ADEGUAMENTO A 4 CORSIE DELLA S.S. 372 “TELESINA”
DAL KM 0+000 AL KM 60+900
LOTTO 2: DAL KM 0+000 (SVINCOLO CAIANELLO (A1))
AL KM 37+000 (SVINCOLO DI S. SALVATORE TELESINO)

PROGETTO DEFINITIVO — COD. NA280

PROGETTAZIONE: A.T.I.: S.T.E. - ROCKSOIL - EDIN - KARRER

RESPONSABILE INTEGRAZIONE PRESTAZIONI SPECIALISTICHE
Ing. Francesco M. La Camera

COORDINATORE PER LA SICUREZZA IN FASE DI PROGETTAZIONE
Ing. Francesco M. La Camera

IL GEOLOGO
Dott. Geol. Fiorenza Pennino

L'ARCHEOLOGA:
Dott.ssa Grazia Savino
Elenco MIBACT n.3856 – archeologo di 1°fascia ai sensi del D.M. 244/2019

IL RESPONSABILE DEL PROCEDIMENTO
Ing. Pompeo Vallario

GRUPPO DI PROGETTAZIONE
S.T.E. s.r.l. Structure and Transport Engineering — Direttore Tecnico Ing. E. Moroni
ROCKSOIL S.p.A. — Direttore Tecnico Ing. G. Cassani
E.D.IN. s.r.l. Società di Ingegneria — Direttore Tecnico Ing. G. Grimaldi
Prof. Arch. F. KARRER — Ordine Arch. Roma N. 12097

PROGETTO STRADALE

ASSE PRINCIPALE

Profilo longitudinale carreggiata Sud - Tav. 29 di 42

CODICE PROGETTO	NOME FILE	REVISIONE	SCALA
PROGETTO L0710F D 2101	T00_PS01_TRA_FP71_B CODICE ELAB. T00PS01TRAFP71	B	1:1000/100

REV.	DESCRIZIONE	DATA	REDATTO	VERIFICATO	APPROVATO
D					
C					
B	EMISSIONE A SEGUITO ISTRUTTORIA	Apr.2022	Patrizi	Di Renzo	La Camera
A	EMISSIONE PER VERIFICA DI OTTEMPERANZA	Feb.2022	Patrizi	Di Renzo	La Camera