LIVELLETTE	DIFF. DI QUOTA / DISTANZA / PENDENZA	h = 9,445 / L = 1305,582 / i = 0,007	h = -18,581 / L = 585,921 / i = -0,032

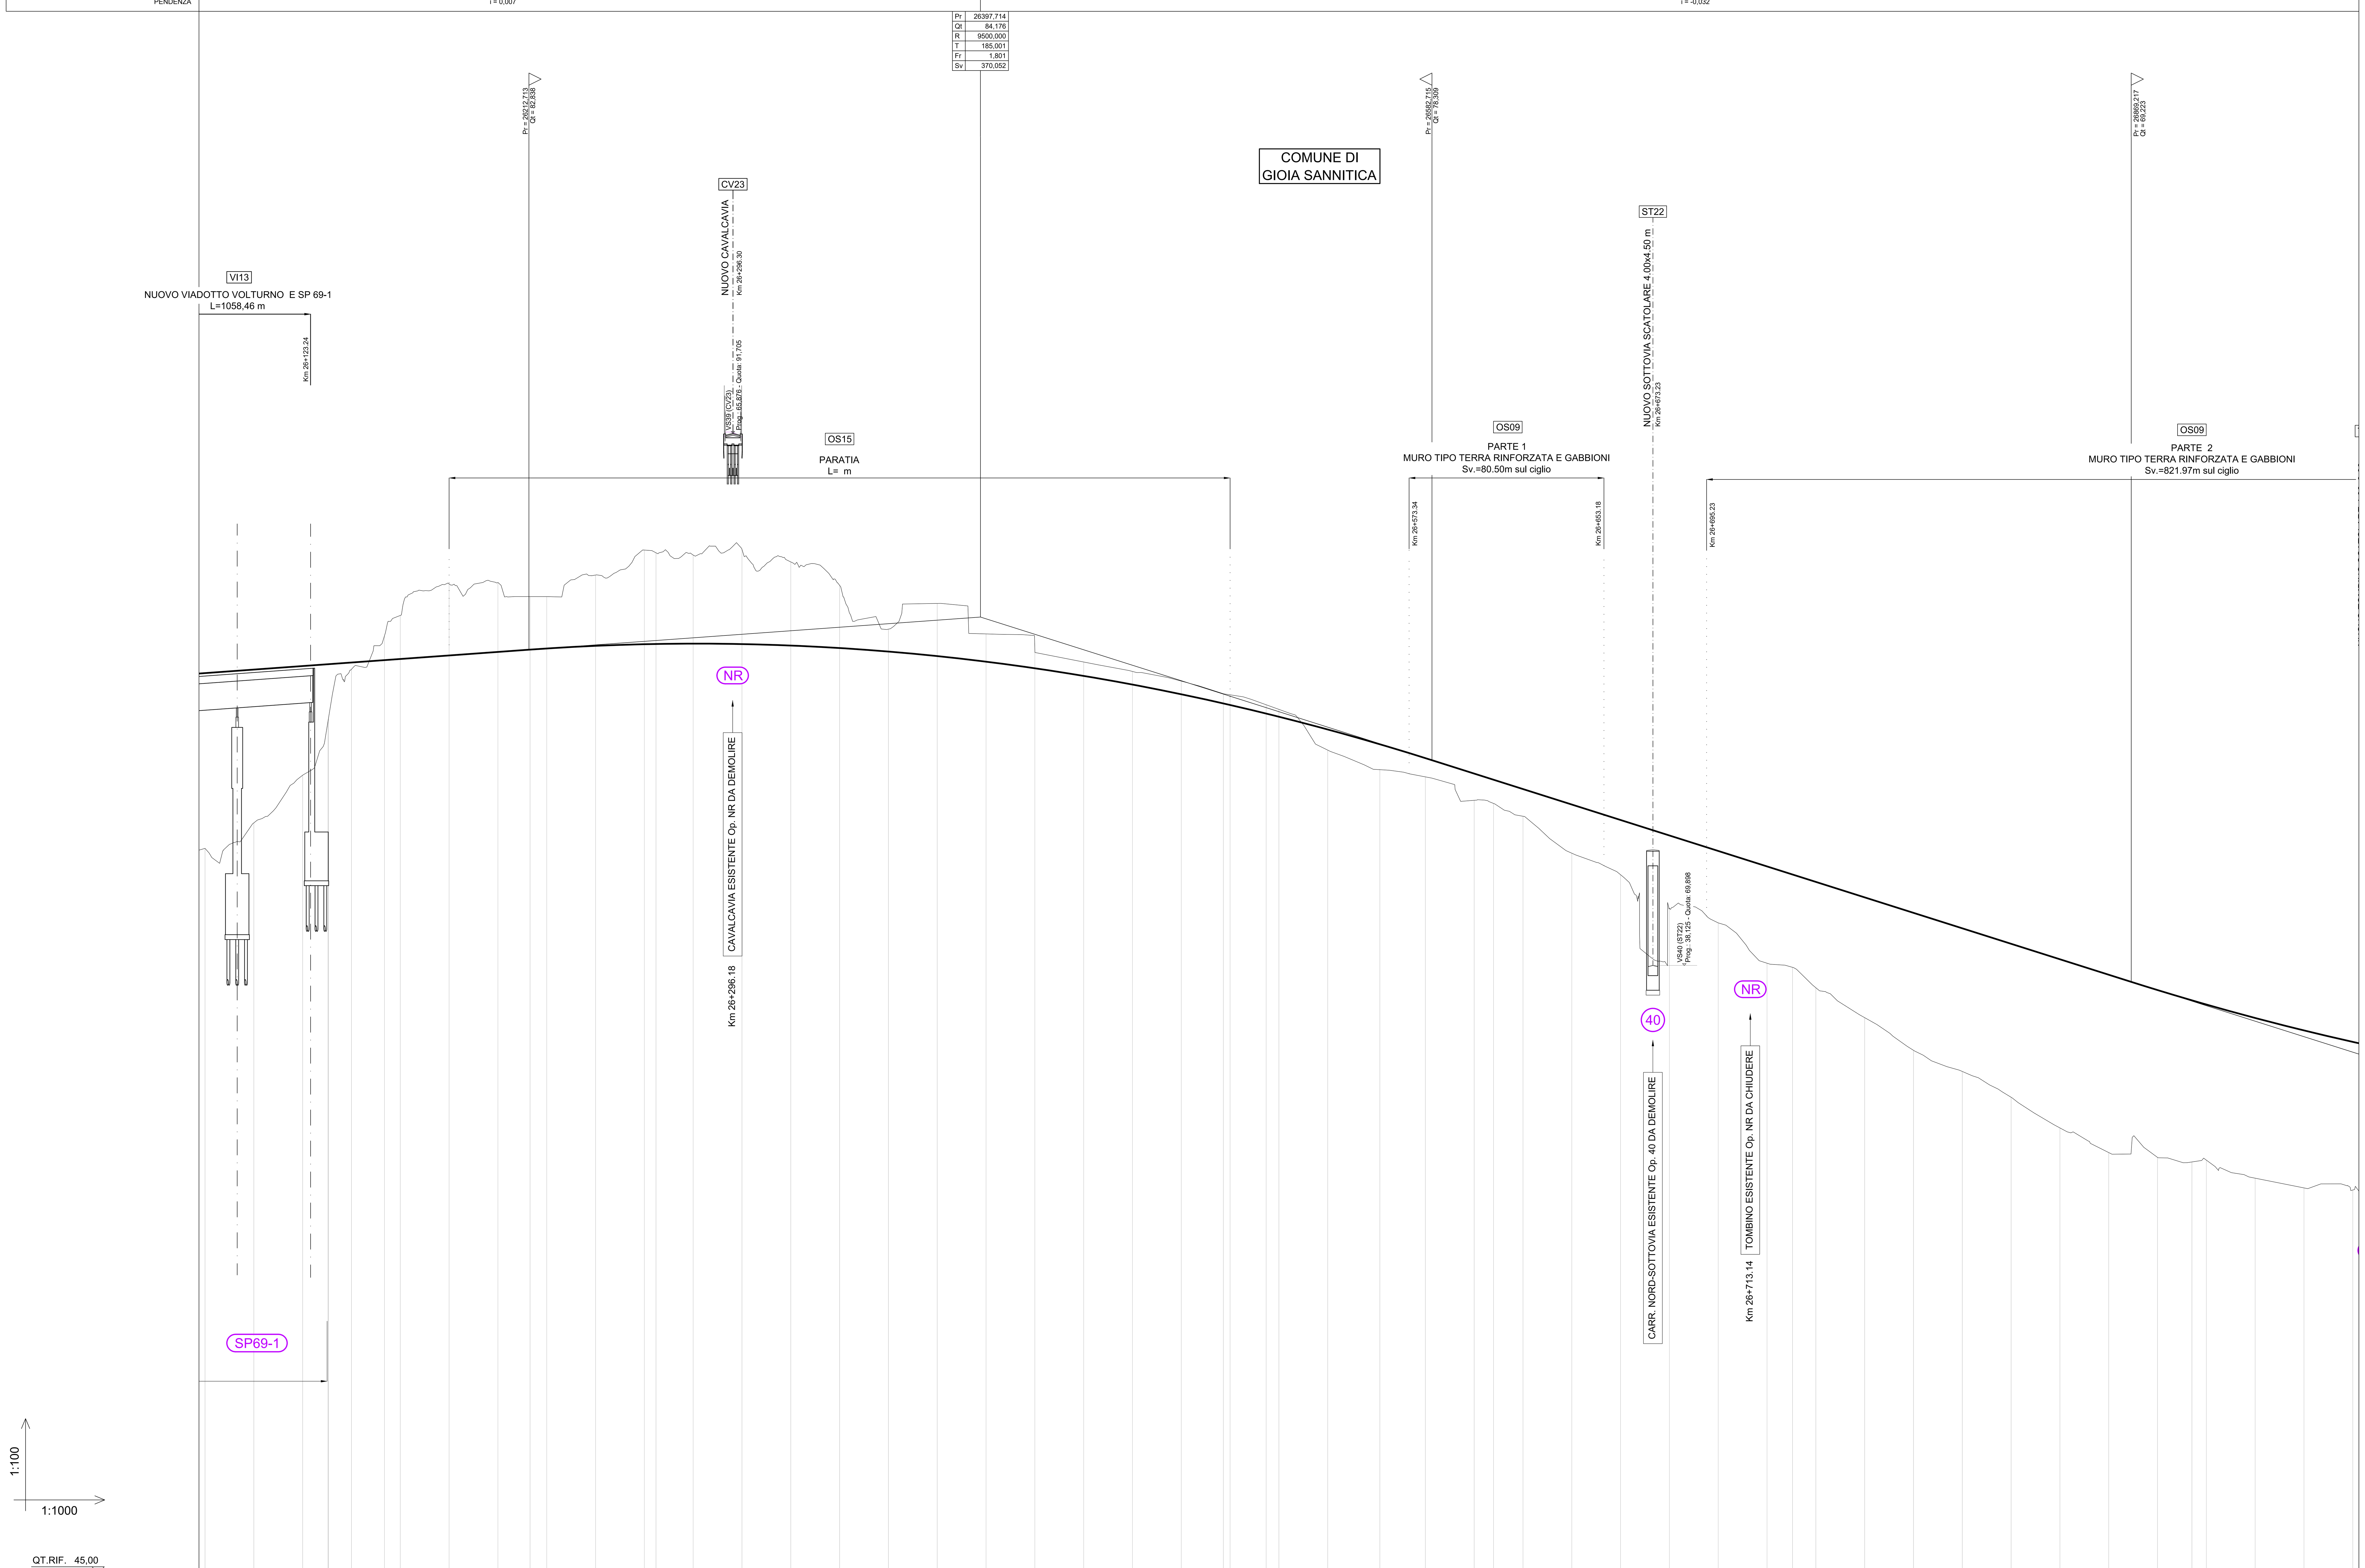

QT.RIF. 45,00

NUMERO SEZIONE	QUOTE PROGETTO	QUOTE TERRENO	DIFFERENZA DI QUOTA	PROGRESSIVE
1439	81,878	74,696	7,18	26080,00
1440	82,022	75,740	6,28	26100,00
1441	82,167	77,695	4,47	26120,00
1441a	82,242 / 82,244	79,904 / 80,032	2,34 / 2,21	26130,40 / 26130,60
1442	82,312	82,037	0,27	26140,00
1443	82,410	83,406	-1,00	26153,51
1444	82,456	84,242	-1,79	26160,00
1445	82,601	85,529	-2,93	26180,00
1446	82,746	85,588	-2,84	26200,00
1447	82,841	85,016	-2,17	26213,17
1448	82,888	85,014	-2,13	26220,00
1449	82,996	85,899	-2,90	26240,00
1450	83,062	86,911	-3,85	26260,00
1451	83,072	86,810	-3,74	26264,77
1452	83,086	86,719	-3,63	26280,00
1453	83,068	86,948	-3,88	26300,00
1454	83,008	86,434	-3,43	26320,00
1455	82,906	85,477	-2,57	26340,00
1456	82,762	83,680	-0,92	26360,00
1457	82,575	84,733	-2,16	26380,00
1458	82,347	83,481	-1,13	26400,00
1459	82,076	82,869	-0,79	26420,00
1460	81,763	82,329	-0,57	26440,00
1461	81,408	81,946	-0,54	26460,00
1462	81,011	81,550	-0,54	26480,00
1463	80,635 / 80,572	81,033 / 80,989	-0,40 / -0,42	26497,24 / 26500,00
1465	80,221	80,583	-0,36	26514,77
1466	80,091	80,391	-0,30	26520,00
1467	79,568	78,726	0,84	26540,00
1468	78,962	77,925	1,04	26561,36
1469	78,395	77,633	0,76	26580,00
1470	77,761	76,662	1,10	26600,00
1471	77,509	76,535	0,97	26607,95
1472	77,127	76,013	1,11	26620,00
1473	76,493	74,502	1,99	26640,00
1474	75,858	73,607	2,25	26660,00
1475	75,224	72,233	2,99	26680,00
1476	74,590	71,646	2,94	26700,00
1477	73,955	69,981	3,97	26720,00
1478	73,624	69,819	3,80	26730,45
1479	73,321	68,980	4,34	26740,00
1480	72,687	67,763	4,92	26760,00
1481	72,053	66,421	5,63	26780,00
1482	71,418	65,553	5,87	26800,00
1483	70,784	64,490	6,29	26820,00
1484	70,150	63,243	6,91	26840,00
1485	69,516	62,224	7,29	26860,00
1486	68,887	62,030	6,86	26880,00
1487	68,466	61,842	6,62	26894,08
1488	68,295	61,920	6,38	26900,00
1489	67,744	61,176	6,57	26920,00
1490	67,234	60,779	6,45	26940,00
1491	66,765	60,692	6,07	26960,00

ETTOMETRICHE: 261, 262, 263, 264, 265, 266, 267, 268, 269

DIST. PARZIALI: 20,00 | 20,00 | 10,40 | 9,40 | 13,51 | 6,49 | 20,00 | 20,00 | 13,17 | 6,83 | 20,00 | 20,00 | 4,77 | 15,23 | 20,00 | 20,00 | 20,00 | 20,00 | 20,00 | 20,00 | 20,00 | 20,00 | 20,00 | 20,00 | 17,24 | 2,76 | 14,77 | 5,23 | 20,00 | 21,36 | 18,64 | 20,00 | 7,95 | 12,05 | 20,00 | 20,00 | 20,00 | 20,00 | 20,00 | 10,45 | 9,55 | 20,00 | 20,00 | 20,00 | 20,00 | 20,00 | 20,00 | 20,00 | 14,08 | 5,92 | 20,00 | 20,00 | 20,00

ANDAMENTO PLANIMETRICO (Sx / Dx): L = 51,604; A = 500,000 Sv = 250,000; 24 Sv = 93,174 R = 1000,000; A = 350,000 Sv = 122,500; A = 300,000 Sv = 163,636; R = 550,0 Sv = 373,6 25

ANDAMENTO CIGLI (Sx / Dx): 0,025 / -0,025; 0,025 / -0,025; 0,025 / -0,025; 0,054 / -0,054; 0,025 / -0,025; 0,000; 0,025 / -0,025; 0,070 / -0,070; 0,070 / -0,070

Allargamenti (Sx / Dx)

Allargamenti visibilità destra (Int / Ext): 3,400

Allargamenti visibilità sinistra (Ext / Int): 2,000; 2,000

PROFILO CHIAVE

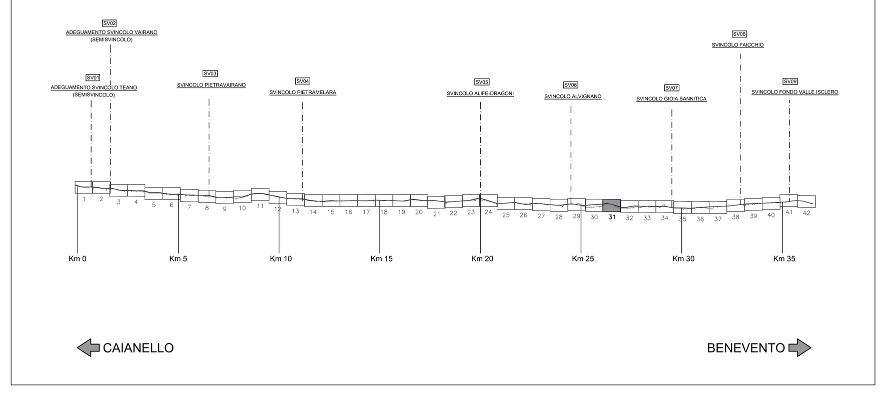

anas

Direzione Progettazione e Realizzazione Lavori

ITINERARIO CAIANELLO (A1) - BENEVENTO
ADEGUAMENTO A 4 CORSIE DELLA S.S. 372 "TELESINA"
DAL KM 0+000 AL KM 60+900
LOTTO 2: DAL KM 0+000 (SVINCOLO CAIANELLO (A1))
AL KM 37+000 (SVINCOLO DI S. SALVATORE TELESINO)

PROGETTO DEFINITIVO — COD. NA280

PROGETTAZIONE: A.T.I.: S.T.E. - ROCKSOIL - EDIN - KARRER

RESPONSABILE INTEGRAZIONE PRESTAZIONI SPECIALISTICHE
Ing. Francesco M. La Camera

COORDINATORE PER LA SICUREZZA IN FASE DI PROGETTAZIONE
Ing. Francesco M. La Camera

IL GEOLOGO
Dott. Geol. Fiorenza Pennino

L'ARCHEOLOGA:
Dott.ssa Grazia Savino
Elenco MIBACT n.3856 – archeologa di 1°fascia ai sensi del D.M. 244/2019

IL RESPONSABILE DEL PROCEDIMENTO
Ing. Pompeo Vallario

GRUPPO DI PROGETTAZIONE
S.T.E. s.r.l. Structure and Transport Engineering — Direttore Tecnico Ing. E. Moroni
ROCKSOIL S.p.A. — Direttore Tecnico Ing. G. Cassani
E.D.IN. s.r.l. Società di Ingegneria — Direttore Tecnico Ing. G. Grimaldi
Prof. Arch. F. KARRER — Ordine Arch. Roma N. 12097

PROGETTO STRADALE

ASSE PRINCIPALE
Profilo longitudinale carreggiata Sud - Tav. 31 di 42

CODICE PROGETTO	NOME FILE	REVISIONE	SCALA
PROGETTO L0710F D 2101	T00_PS01_TRA_FP73_B — CODICE ELAB. T00PS01TRAFP73	B	1:1000/100

REV.	DESCRIZIONE	DATA	REDATTO	VERIFICATO	APPROVATO
D					
C					
B	EMISSIONE A SEGUITO ISTRUTTORIA	Apr.2022	Patrizi	Di Renzo	La Camera
A	EMISSIONE PER VERIFICA DI OTTEMPERANZA	Feb.2022	Patrizi	Di Renzo	La Camera