LIVELLETTE	DIFF. DI QUOTA / DISTANZA / PENDENZA					
		h = -18,581 L = 585,921 i = -0,032	h = -1,611 L = 192,619 i = -0,008	h = 2,978 L = 169,790 i = 0,018	h = 5,108 L = 211,085 i = 0,024	h = -1,399 L = 647,806 i = -0,002

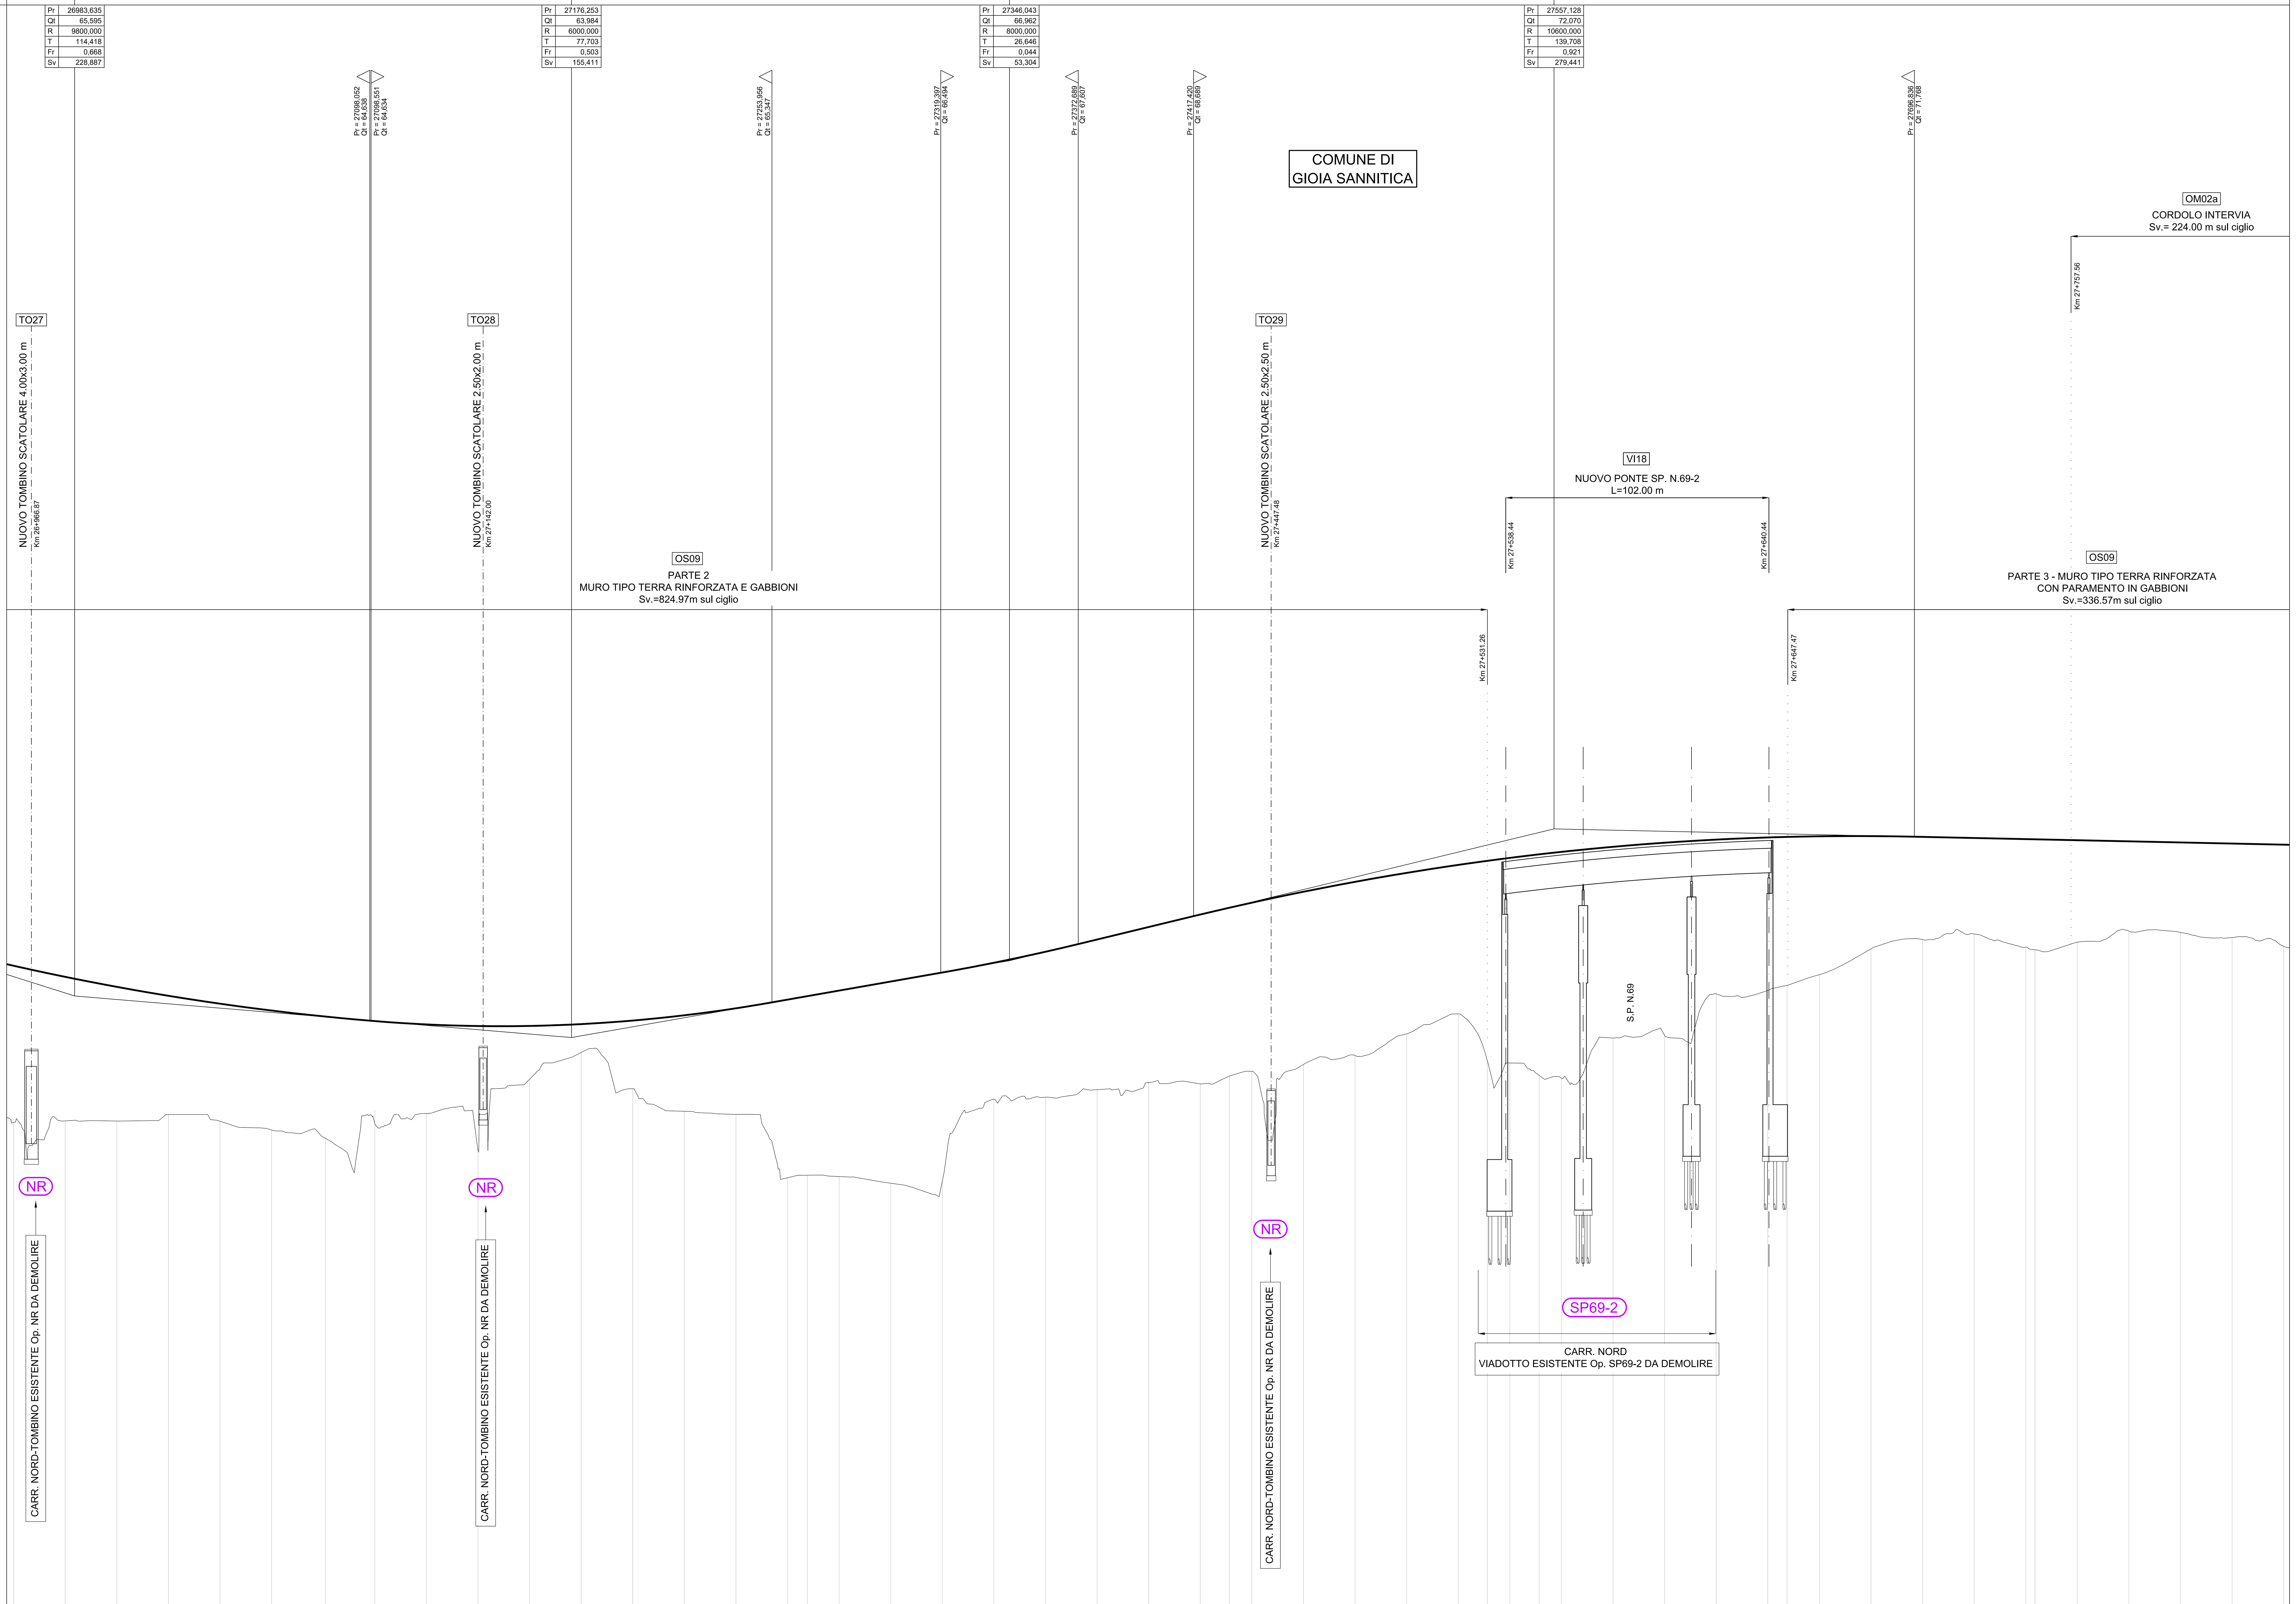

PROFILO CHIAVE

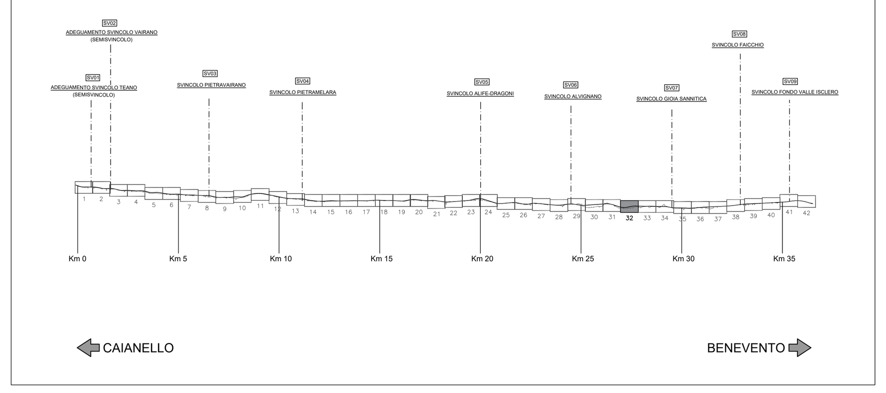

QT.RIF. 40,00

NUMERO SEZIONE	QUOTE PROGETTO	QUOTE TERRENO	DIFFERENZA DI QUOTA	ETTOMETRICHE	DIST. PARZIALI	PROGRESSIVE
1491	66,765	60,692	6,07		20,00	26960,00
1492	66,336	60,752	5,58		20,00	26980,00
1493	65,948	60,749	5,20	270	20,00	27000,00
1494	65,601	61,000	4,60		20,00	27020,00
1495	65,295	60,740	4,56		20,00	27040,00
1496	65,030	60,396	4,63		20,89	27060,00
1497	64,797	60,076	4,72		19,11	27080,89
1498	64,622	61,173	3,45	271	20,00	27100,00
1499	64,493	61,038	3,46		20,00	27120,00
1500	64,430	59,611	4,82		20,00	27140,00
1501	64,435	62,369	2,07		20,00	27160,00
1502	64,505	63,412	1,09		20,00	27180,00
1503	64,643	62,000	2,64	272	20,00	27200,00
1504	64,847	61,132	3,72		20,00	27220,00
1505	65,118	61,010	4,11		20,00	27240,00
1506	65,453	58,549	6,90		7,69	27260,00
1507	65,588	58,650	6,94		12,31	27267,69
1508	65,804	58,599	7,20		20,00	27280,00
1509	66,154	58,339	7,82	273	20,00	27300,00
1510	66,505	58,420	8,08		20,00	27320,00
1511	66,882	61,594	5,29		20,00	27340,00
1512	67,310	61,677	5,63		20,00	27360,00
1513	67,784	61,961	5,82		20,00	27380,00
1514	68,268	62,242	6,03	274	20,00	27400,00
1515	68,751	62,190	6,56		11,33	27420,00
1516	69,017	62,492	6,52		8,67	27431,33
1517	69,211	62,675	6,54		20,00	27440,00
1518	69,634	62,947	6,69		20,00	27460,00
1519	70,019	63,292	6,73		20,00	27480,00
1520	70,366	64,122	6,24	275	20,00	27500,00
1521	70,675	64,896	5,78		11,28	27520,00
1522	70,833	63,093	7,74		8,72	27531,28
1523	70,947	63,000	7,95		11,38	27540,00
1524	71,084	62,518	8,57		8,62	27551,38
1525	71,181	62,413	8,77		20,00	27560,00
1526	71,377	63,967	7,41		20,00	27580,00
1527	71,535	64,071	7,46	276	20,00	27600,00
1528	71,656	65,673	5,98		20,00	27620,00
1529	71,739	65,812	5,93		7,47	27640,00
1530	71,760	66,002	5,76		12,53	27647,47
1531	71,784	66,416	5,37		20,00	27660,00
1532	71,791	67,421	4,37		20,00	27680,00
1533	71,761	67,778	3,98	277	20,00	27700,00
1534	71,718	67,998	3,72		20,00	27720,00
1535	71,675	67,486	4,19		3,56	27740,00
	71,667	67,381	4,29		16,44	27743,56
1537	71,632	67,682	3,95		20,00	27760,00
1538	71,589	68,114	3,47		20,00	27780,00
1539	71,545	68,060	3,49	278	20,00	27800,00
1540	71,502	67,860	3,64		20,00	27820,00
154	71,459	67,517	3,94			27840,00

ANDAMENTO PLANIMETRICO (Sx / Dx): 50,000 / 73,608 / 25; R = 550,000 Sv = 373,608 25; A = 300,000 Sv = 163,636; A = 235,000 Sv = 120,054; 26 Sv = 192,183 R = 460,000; A = 235,000 Sv = 120,054

ANDAMENTO CIGLI (Sx / Dx): 070 / 070; 0,070 / -0,070; 0,070 / -0,070; 0,025 / -0,025; 0,000; 0,025 / -0,025; 0,070 / -0,070; 0,070 / -0,070; 0,070 / -0,070; 0,025 / -0,025

Allargamenti (Sx / Dx)

Allargamenti visibilità destra (Int / Ext): 3,400

Allargamenti visibilità sinistra (Ext / Int): 3,800; 3,800

anas *Direzione Progettazione e Realizzazione Lavori*

ITINERARIO CAIANELLO (A1) - BENEVENTO
ADEGUAMENTO A 4 CORSIE DELLA S.S. 372 “TELESINA”
DAL KM 0+000 AL KM 60+900
LOTTO 2: DAL KM 0+000 (SVINCOLO CAIANELLO (A1))
AL KM 37+000 (SVINCOLO DI S. SALVATORE TELESINO)

PROGETTO DEFINITIVO — COD. NA280

PROGETTAZIONE: A.T.I.: S.T.E. - ROCKSOIL - EDIN - KARRER

RESPONSABILE INTEGRAZIONE PRESTAZIONI SPECIALISTICHE
Ing. Francesco M. La Camera

COORDINATORE PER LA SICUREZZA IN FASE DI PROGETTAZIONE
Ing. Francesco M. La Camera

IL GEOLOGO
Dott. Geol. Fiorenza Pennino

L'ARCHEOLOGA:
Dott.ssa Grazia Savino
Elenco MIBACT n.3856 – archeologa di 1°fascia ai sensi del D.M. 244/2019

IL RESPONSABILE DEL PROCEDIMENTO
Ing. Pompeo Vallario

GRUPPO DI PROGETTAZIONE
S.T.E. s.r.l. Structure and Transport Engineering — Direttore Tecnico Ing. E. Moroni
ROCKSOIL S.p.A. — Direttore Tecnico Ing. G. Cassani
E.D.IN. s.r.l. Società di Ingegneria — Direttore Tecnico Ing. G. Grimaldi
Prof. Arch. F. KARRER — Ordine Arch. Roma N. 12097

PROGETTO STRADALE

ASSE PRINCIPALE
Profilo longitudinale carreggiata Sud - Tav. 32 di 42

CODICE PROGETTO	NOME FILE	REVISIONE	SCALA
PROGETTO L0710F D 2101	T00_PS01_TRA_FP74_B CODICE ELAB. T00PS01TRAFP74	B	1:1000/100

REV.	DESCRIZIONE	DATA	REDATTO	VERIFICATO	APPROVATO
D					
C					
B	EMISSIONE A SEGUITO ISTRUTTORIA	Apr.2022	Patrizi	Di Renzo	La Camera
A	EMISSIONE PER VERIFICA DI OTTEMPERANZA	Feb.2022	Patrizi	Di Renzo	La Camera