


← CAIANELLO

BENEVENTO →

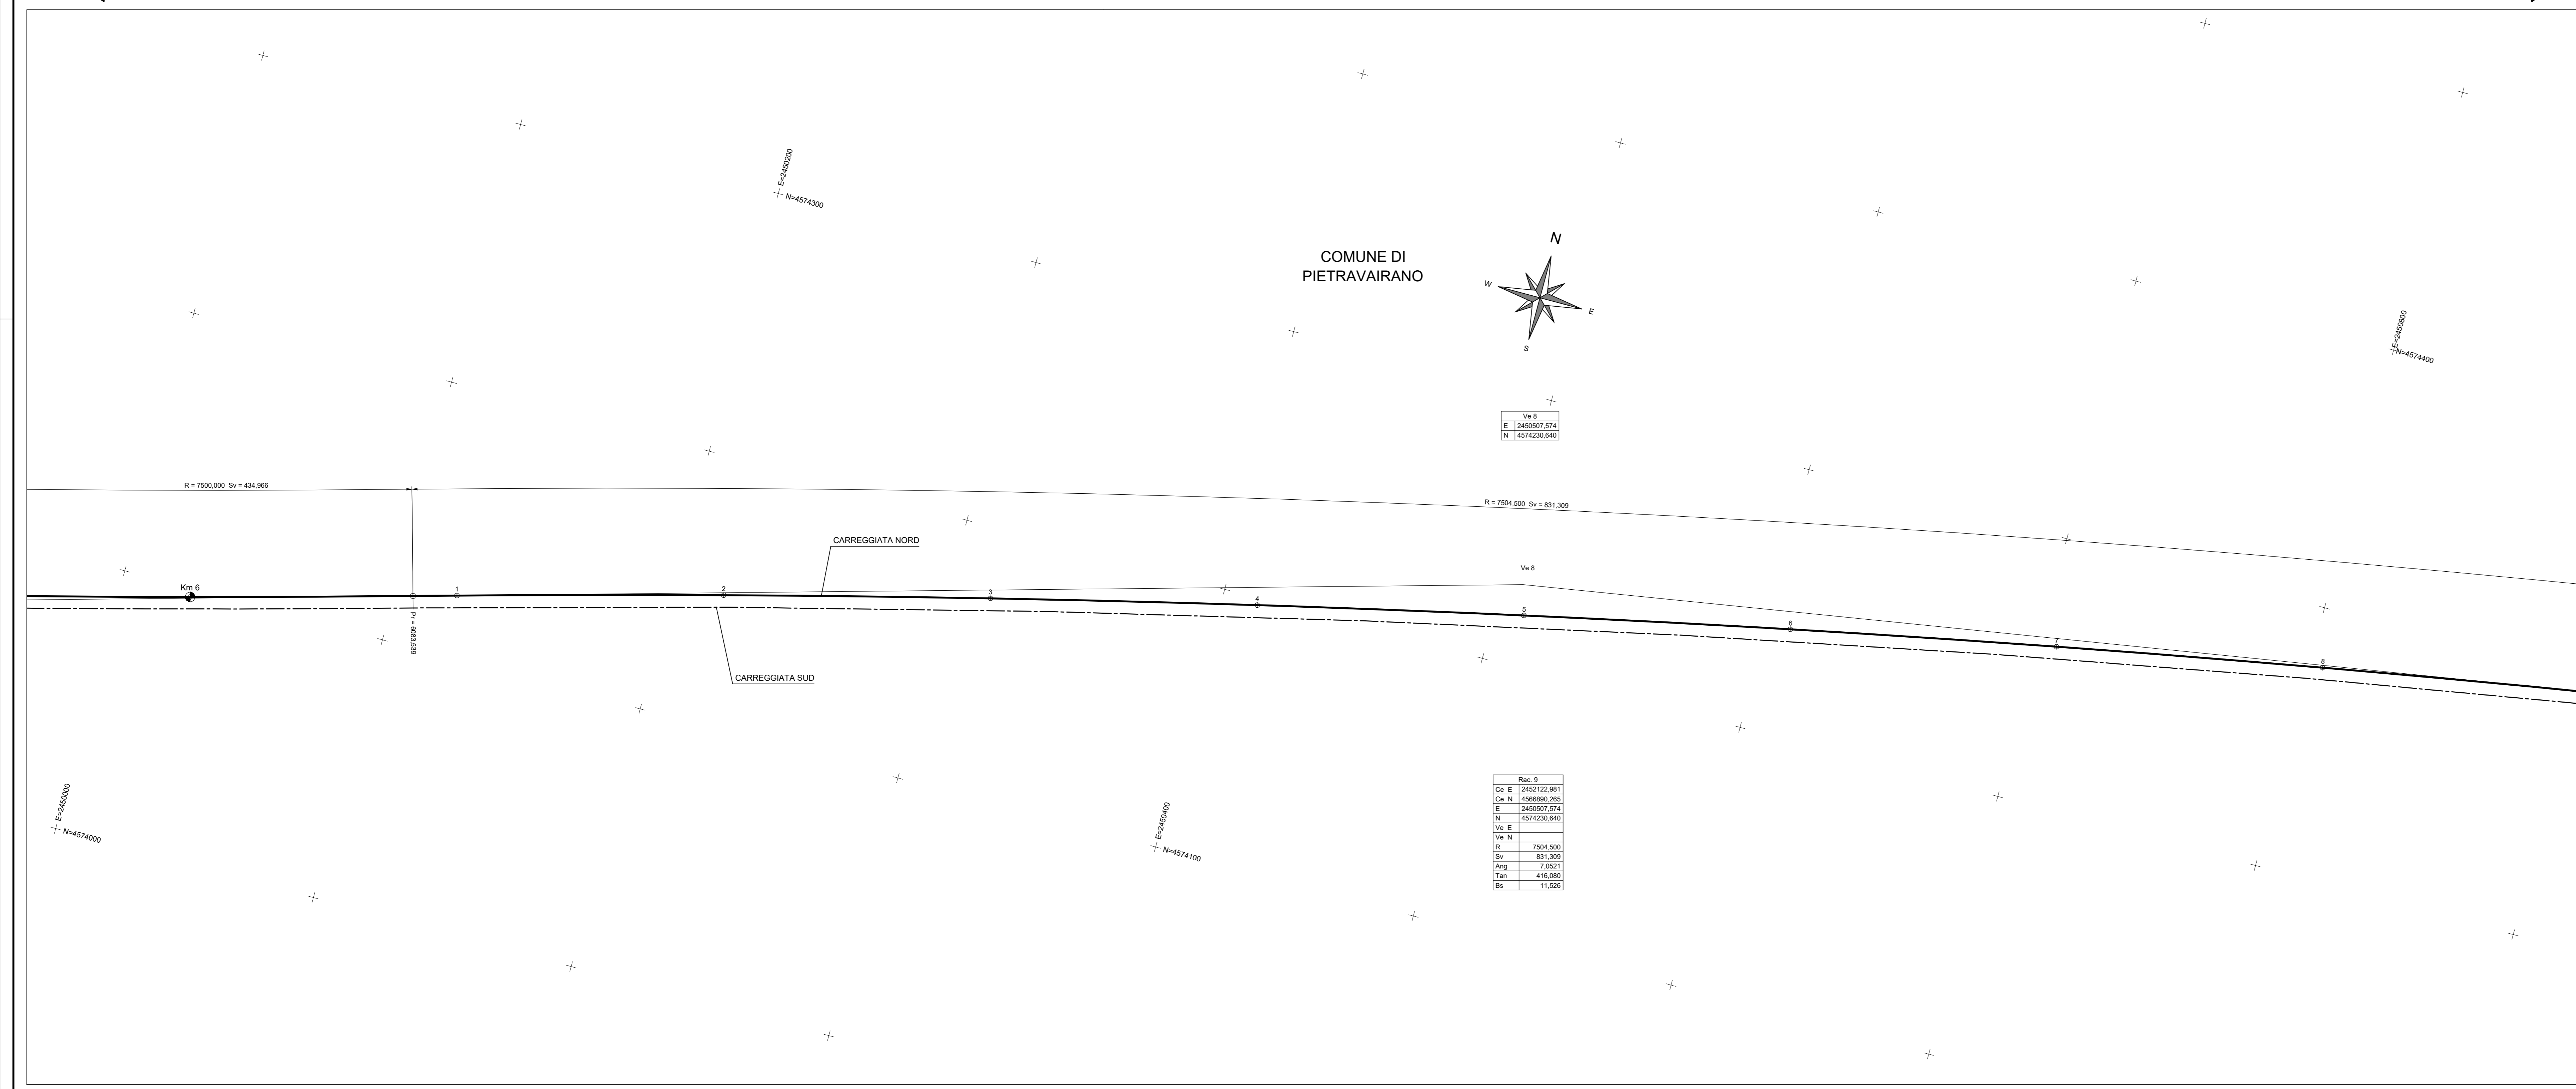

ITINERARIO CAIANELLO (A1) - BENEVENTO
ADEGUAMENTO A 4 CORSIE DELLA S.S. 372 "TELESINA"
DAL KM 0+000 AL KM 60+900
LOTTO 2: DAL KM 0+000 (SVINCOLO CAIANELLO (A1))
AL KM 37+000 (SVINCOLO DI S. SALVATORE TELESINO)

PROGETTO DEFINITIVO cod. NA280

PROGETTAZIONE: ATI S.T.E. - ROGNOSOL - EGIN - KARRER	
RESPONSABILE INTEGRAZIONE PRESTAZIONI SPECIALISTICHE Ing. Francesco M. La Camera COORDINATORE PER LA SICUREZZA IN FASE DI PROGETTAZIONE Ing. Francesco M. La Camera	GRUPPO DI PROGETTAZIONE S.T.E. s.r.l. Structure and Transport Engineering Direttore Tecnico Ing. E. Moroni ROGNOSOL S.p.A. Direttore Tecnico Ing. G. Casari E.D.I.N. s.r.l. Società di Ingegneria Direttore Tecnico Ing. G. Grimaldi Prof. Arch. F. KARRER Ordine Arch. Roma N. 12097
IL GEOLOGO Dott. Geol. Firenze Pannino L'ARCHITETTO Dott.ssa Grazia Savino Elenca M&PCT n.3056 - architetto di fiducia ai sensi del D.M. 244/2019	IL RESPONSABILE DEL PROCEDIMENTO Ing. Pompilio Vastano

PROGETTO STRADALE
ASSE PRINCIPALE
Planimetria di tracciamento carreggiata Nord - Tav. 4 di 21

CODICE PROGETTO	NOME FILE	REVISIONE	SCALA
PROGETTO L0710F D 2101	T00_PS01_TRA_PT04_A	A	1:1000
PROGETTO L0710F D 2101	CODICE ELAB. T00PS01TRAPT04		
D			
C			
B			
A	EMMISSIONE PER VERIFICA DI OTTEMPERANZA	Feb.2022	(Bozzetti) Di Rilascio La Camera
REV.	DESCRIZIONE	DATA	REDATTO VERIFICATO APPROVATO