


← CAIANELLO

BENEVENTO →

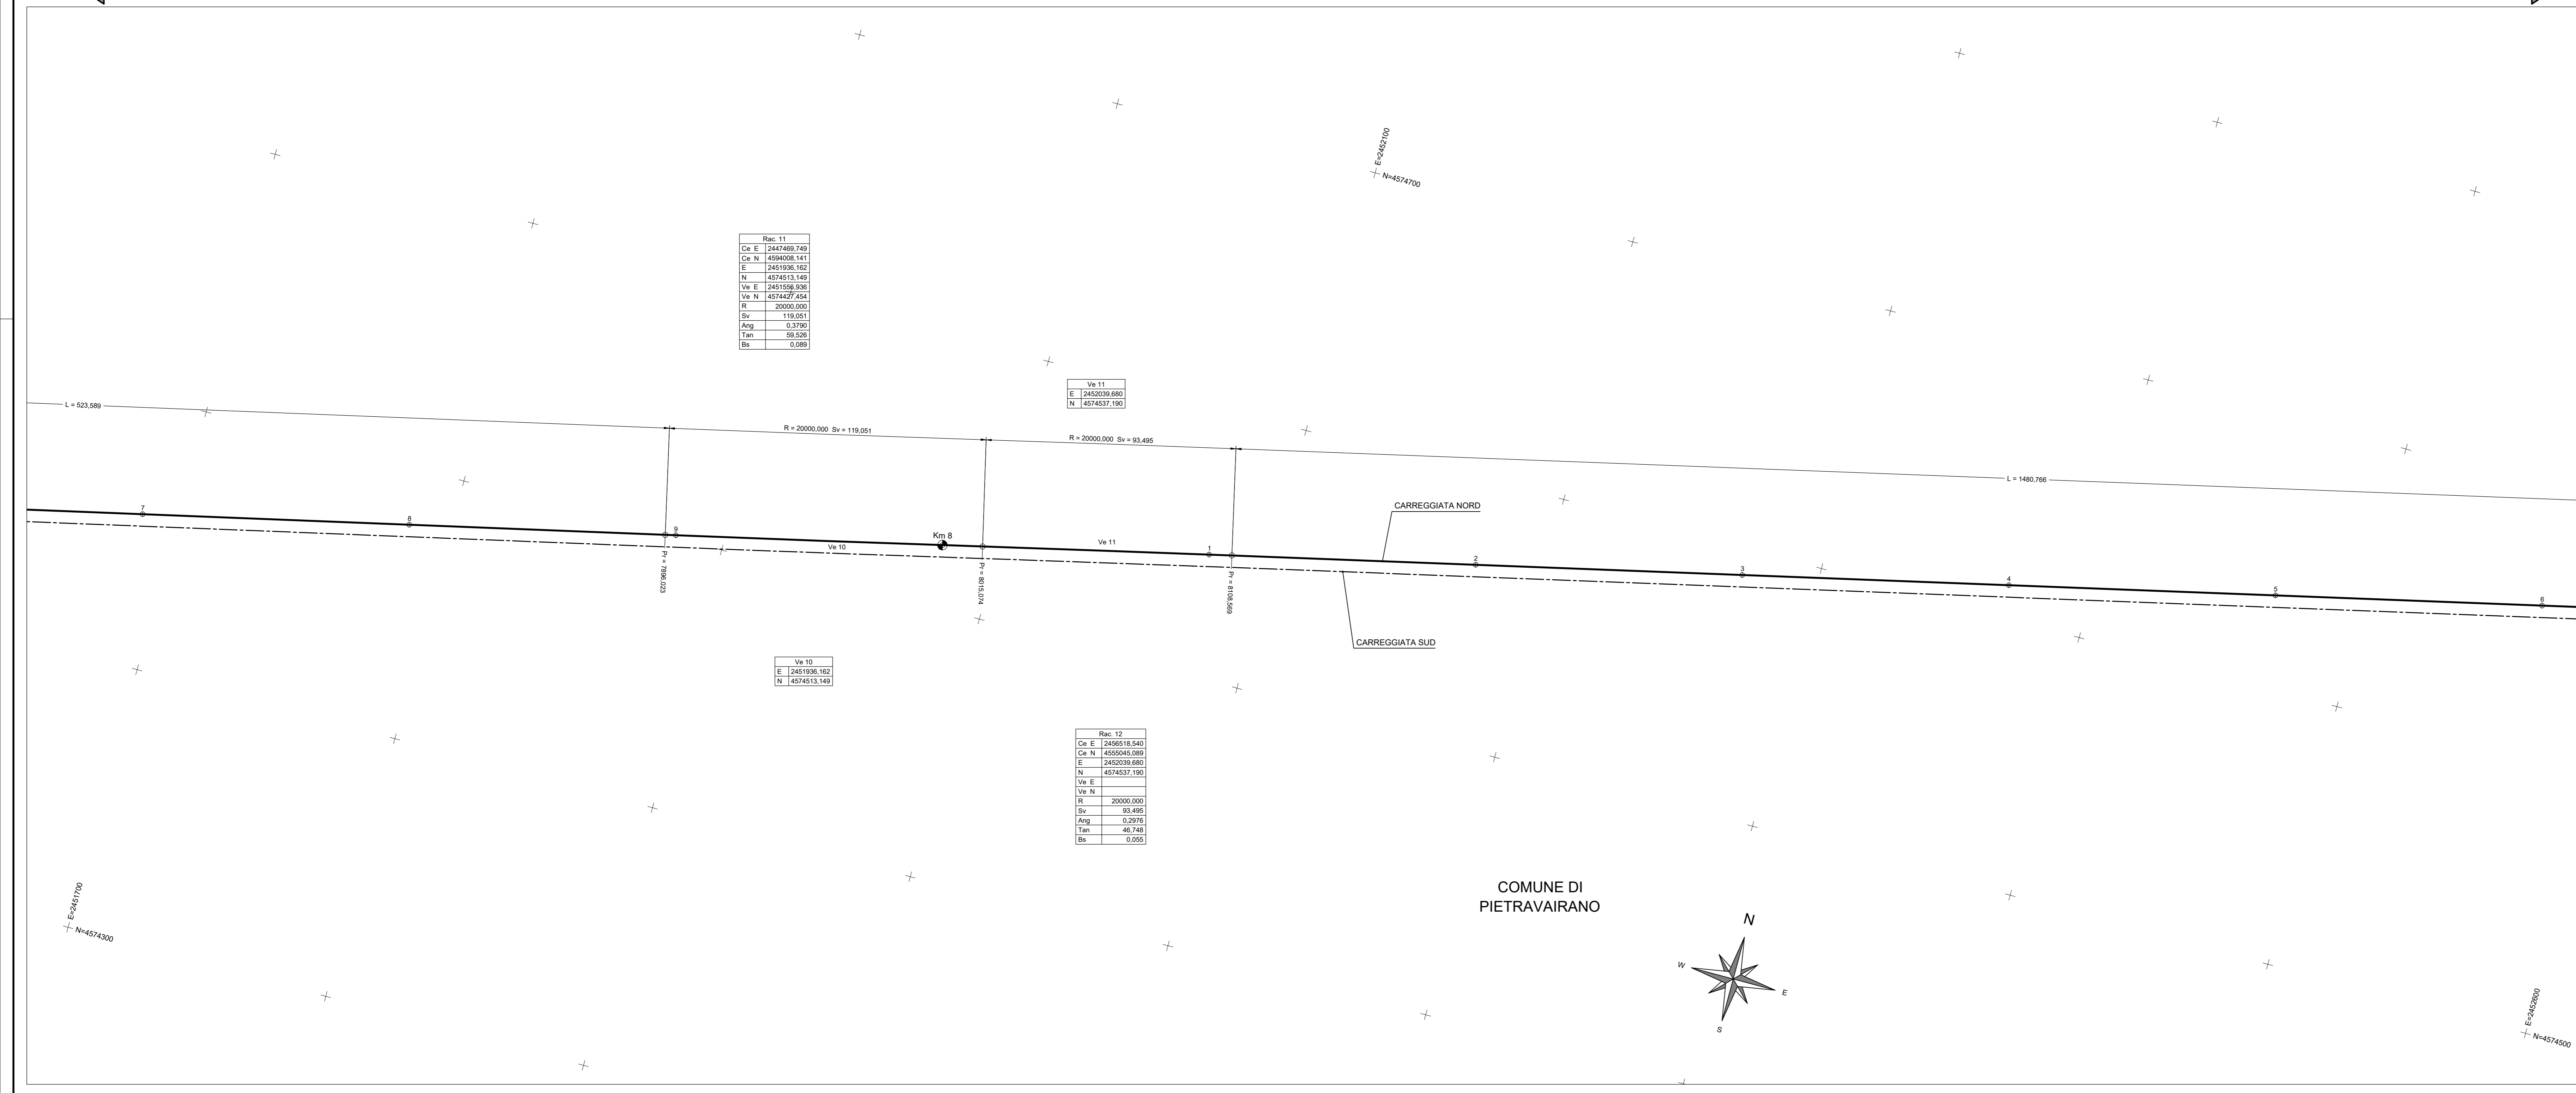

**ITINERARIO CAIANELLO (A1) - BENEVENTO**  
**ADEGUAMENTO A 4 CORSIE DELLA S.S. 372 "TELESINA"**  
 DAL KM 0+000 AL KM 60+900  
**LOTTO 2: DAL KM 0+000 (SVINCOLO CAIANELLO (A1))**  
**AL KM 37+000 (SVINCOLO DI S. SALVATORE TELESINO)**

**PROGETTO DEFINITIVO** cod. NA280

<b>PROGETTAZIONE: ATIL S.T.E. - ROGNOLI - EGIN - KARRER</b>	
RESPONSABILE INTEGRAZIONE PRESTAZIONI SPECIALISTICHE Ing. Francesco M. La Camera COORDINATORE PER LA SICUREZZA IN FASE DI PROGETTAZIONE Ing. Francesco M. La Camera	<b>GRUPPO DI PROGETTAZIONE</b> <b>S.T.E. s.r.l.</b> Structure and Transport Engineering Direttore Tecnico Ing. E. Moroni <b>ROGNOLI</b> S.p.A. Direttore Tecnico Ing. G. Casiani <b>E.D.I.N. s.r.l.</b> Società di Ingegneria Direttore Tecnico Ing. G. Grimaldi <b>Prof. Arch. F. KARRER</b> Ordine Arch. Roma N. 12697
IL GEOLOGO Dott. Geol. Firenze Pannini L'ARCHITETTOLOGA Dott.ssa Grazia Savino Elenca MBACT n.306 - architetto di fiducia ai sensi del D.M. 244/2019	<b>IL RESPONSABILE DEL PROCEDIMENTO</b> Ing. Pompeo Vastano

**PROGETTO STRADALE**  
**ASSE PRINCIPALE**  
 Planimetria di tracciamento carreggiata Nord - Tav. 5 di 21

CODICE PROGETTO	NOME FILE	REVISIONE	SCALA
PROGETTO LO7110F D 2101	T00_PS01_TRA_PT05_A	A	1:1000
C			
B			
A	EMMISSIONE PER VERIFICA DI OTTEMPERANZA	Feb.2022	(Bozzetti) Di Rencò La Camera
REV.	DESCRIZIONE	DATA	REDATTO VERIFICATO APPROVATO