


← CAIANELLO

BENEVENTO →

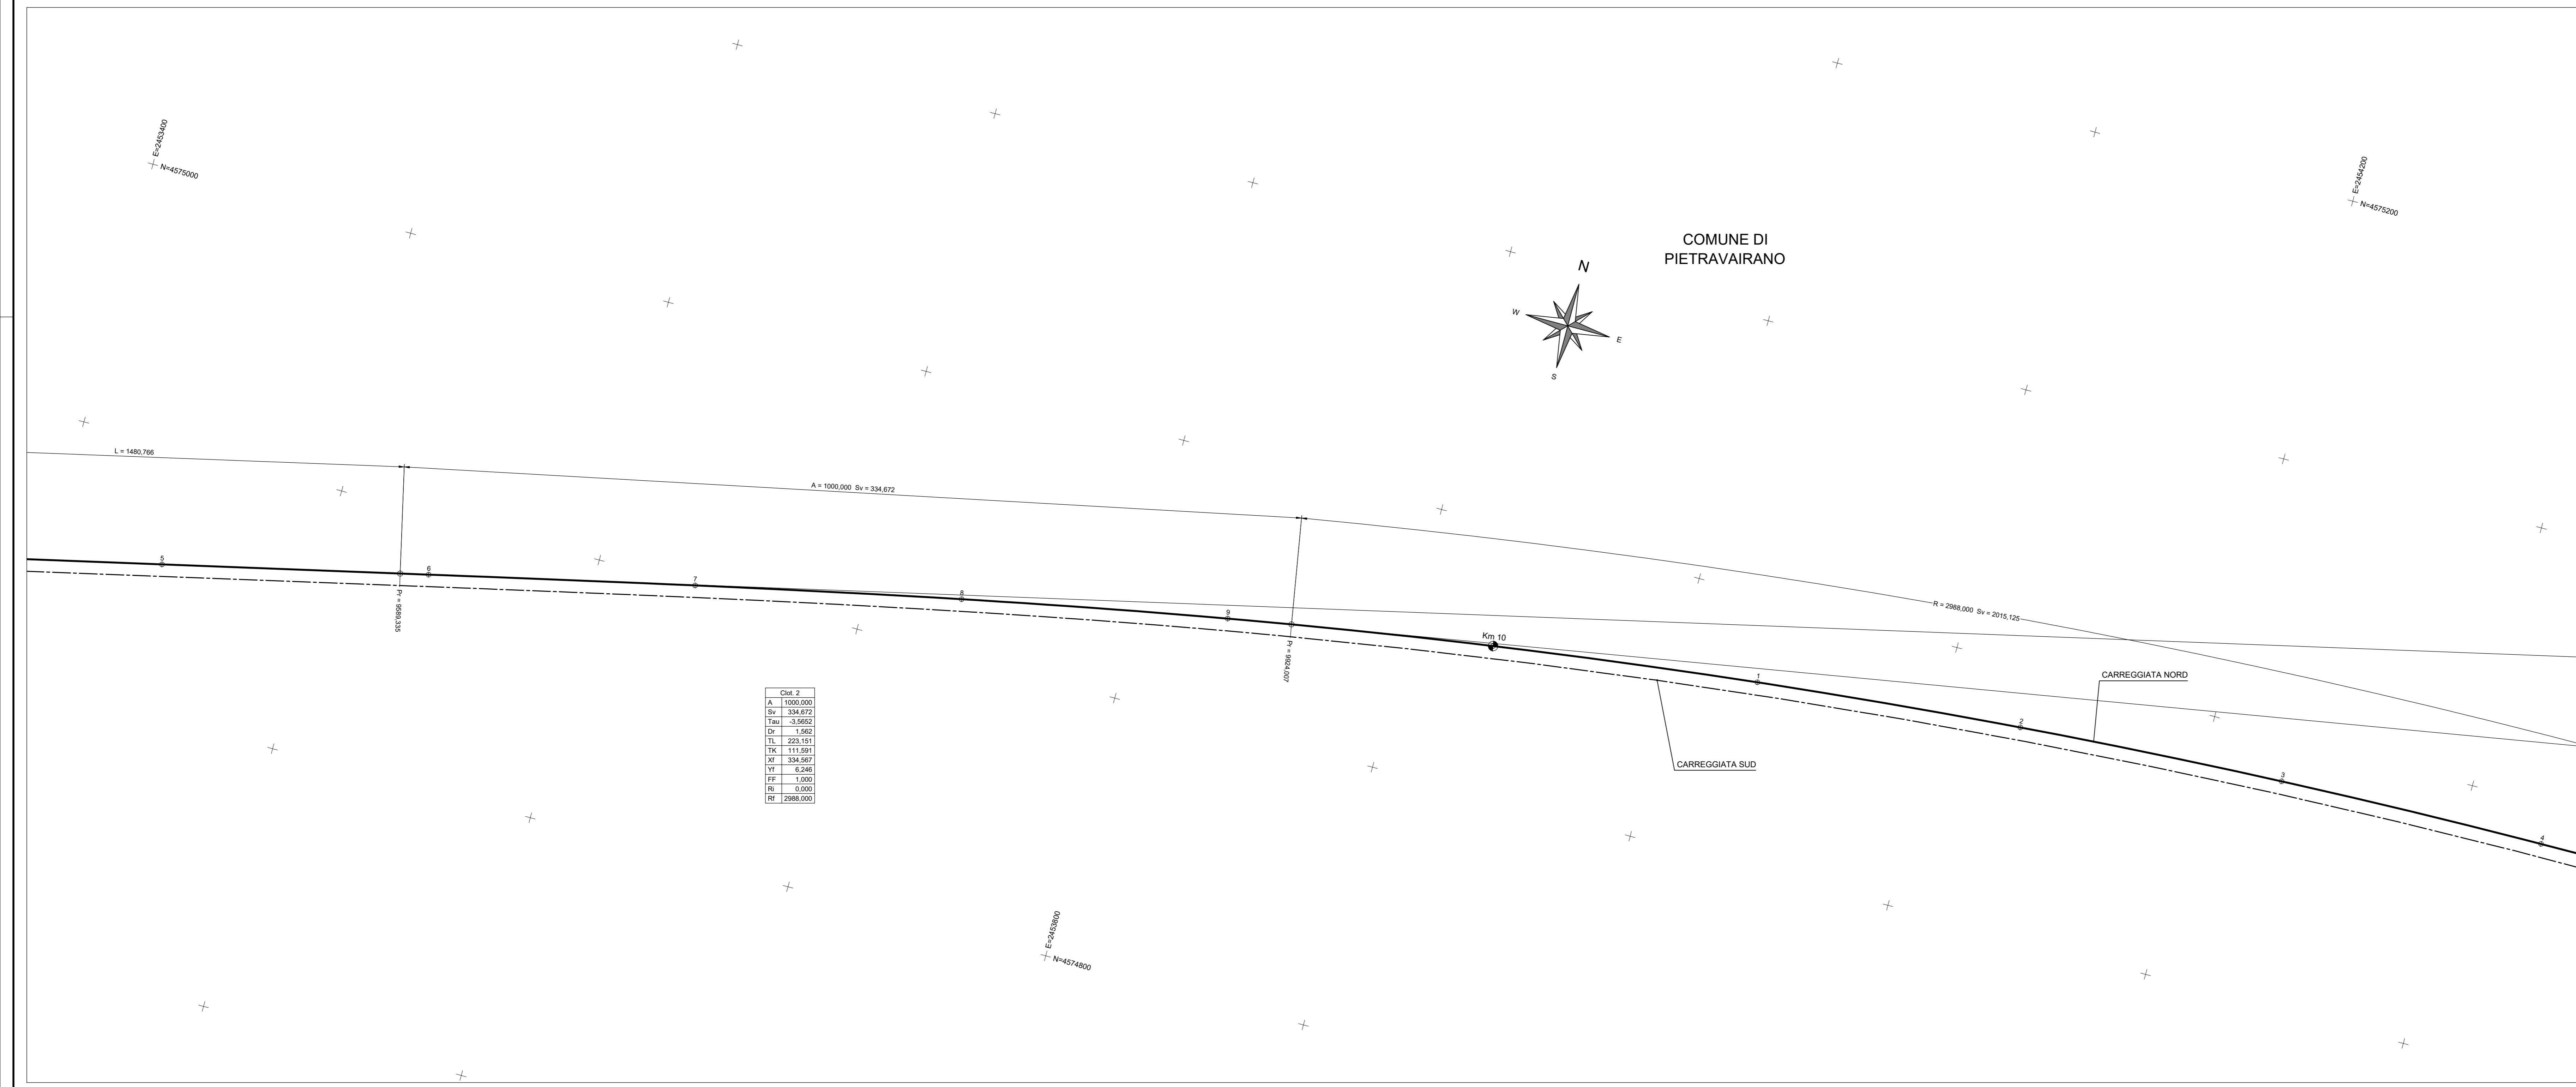

Cavig. 2	
LA	1000,000
Sv	334,672
Tan	-3,9922
OP	1,562
TL	229,191
TK	111,991
XP	334,667
YT	6,340
YP	1,000
RI	0,000
RT	12669,000



ITINERARIO CAIANELLO (A1) - BENEVENTO
ADEGUAMENTO A 4 CORSIE DELLA S.S. 372 "TELESINA"
DAL KM 0+000 AL KM 60+900
LOTTO 2: DAL KM 0+000 (SVINCOLO CAIANELLO (A1))
AL KM 37+000 (SVINCOLO DI S. SALVATORE TELESINO)

PROGETTO DEFINITIVO cod. NA280

PROGETTAZIONE: **ATI S.T.E. - ROGNOSOL - EDIN - KARRER**

RESPONSABILE INTEGRAZIONE PRESTAZIONI SPECIALISTICHE Ing. Francesco M. La Camera	GRUPPO DI PROGETTAZIONE S.T.E. s.r.l. Structure and Transport Engineering Direttore Tecnico Ing. E. Morici
COORDINATORE PER LA SICUREZZA IN FASE DI PROGETTAZIONE Ing. Francesco M. La Camera	ROGNOSOL S.p.A. Direttore Tecnico Ing. G. Casiani
IL GEOLOGO Dott. Geol. Fiorenzo Pennino	EDIN s.r.l. Società di Ingegneria Direttore Tecnico Ing. G. Grimaldi
L'ARCHITETTO Dott. Arch. Grazia Savino Esperto MEPACT n. 306 - architetto di fiducia ai sensi del D.M. 244/2019	Prof. Arch. F. KARRER Ordine Arch. Roma N. 12097
IL RESPONSABILE DEL PROCEDIMENTO Ing. Pompilio Valtorio	

PROGETTO STRADALE
ASSE PRINCIPALE
Planimetria di tracciamento carreggiata Nord - Tav. 6 di 21

CODICE PROGETTO	NOME FILE	REVISIONE	SCALA
PROGETTO L0710F D 2101	T00_PS01_TRA_PT06_A	A	1:1000
PROGETTO L0710F D 2101	CODICE ELAB. T00PS01TRAPT06		
D			
C			
B			
A	EMMISSIONE PER VERIFICA DI OTTEMPERANZA	Feb. 2022	Edificatori Di Renczo La Camera
REV.	DESCRIZIONE	DATA	REDATTO VERIFICATO APPROVATO