


← CAIANELLO

BENEVENTO →

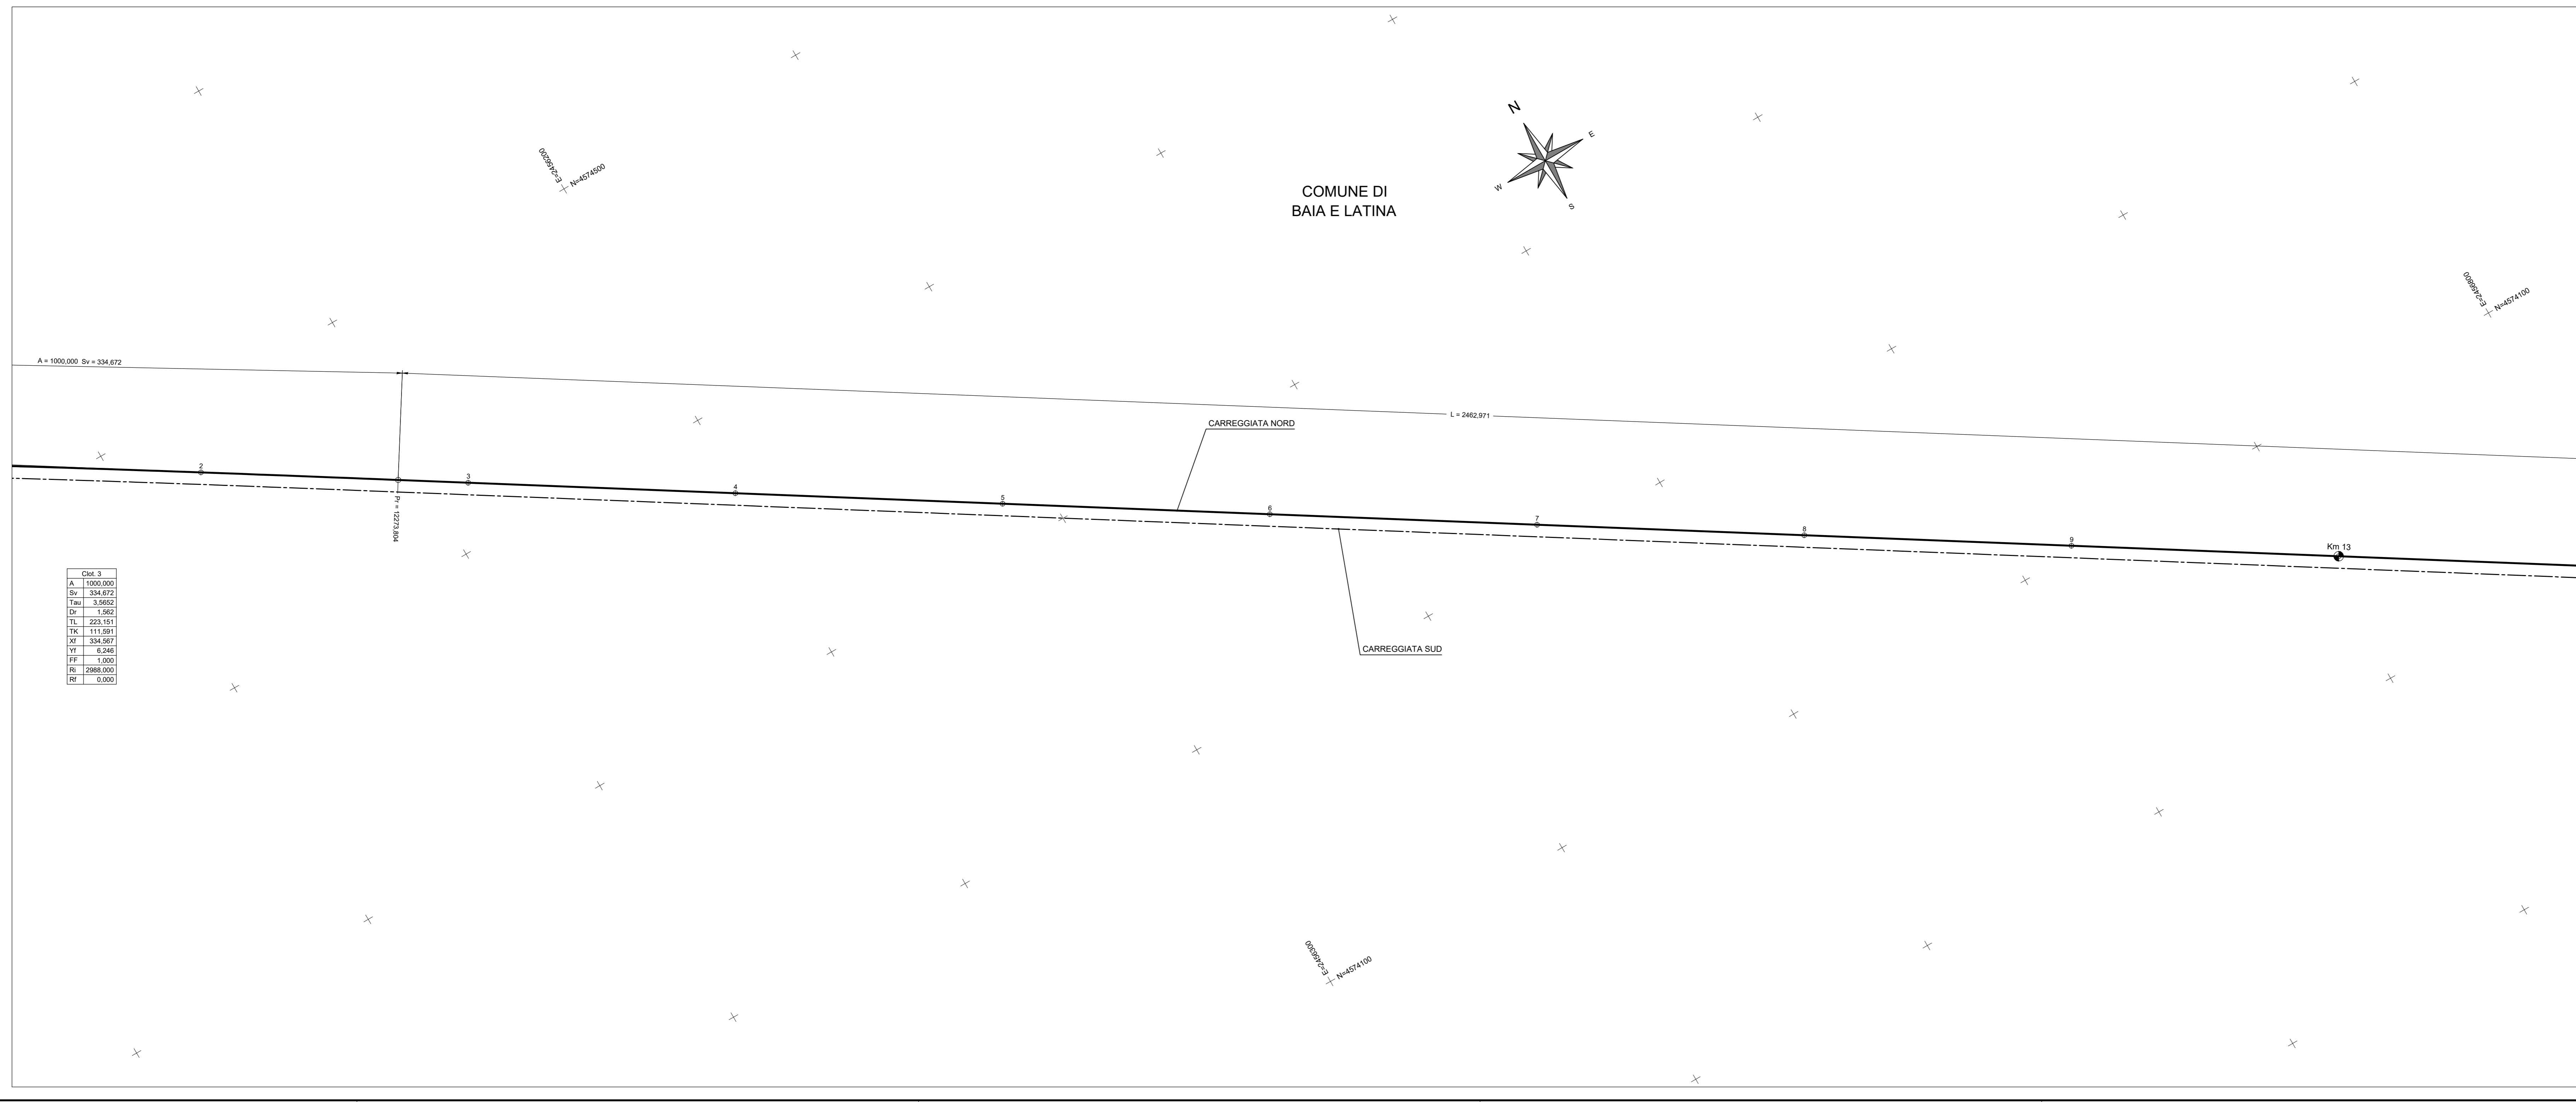

ITINERARIO CAIANELLO (A1) - BENEVENTO
ADEGUAMENTO A 4 CORSIE DELLA S.S. 372 "TELESINA"
DAL KM 0+000 AL KM 60+900
LOTTO 2: DAL KM 0+000 (SVINCOLO CAIANELLO (A1))
AL KM 37+000 (SVINCOLO DI S. SALVATORE TELESINO)

PROGETTO DEFINITIVO cod. NA280

PROGETTAZIONE: **ATI S.T.E. - ROGNOSOL - EDIN - KARRER**

RESPONSABILE INTEGRAZIONE PRESTAZIONI SPECIALISTICHE Ing. Francesco M. La Camera COORDINATORE PER LA SICUREZZA IN FASE DI PROGETTAZIONE Ing. Francesco M. La Camera IL GEOLOGO Dott. Geol. Firenze Pennino L'ARCHITETTOLOGO Dott.ssa Grazia Spinola Elenca M&PCT n.3056 - archeologia di 1° livello ai sensi del D.M. 244/2019	S.T.E. s.r.l. Structure and Transport Engineering Direttore Tecnico Ing. E. Morini ROGNOSOL S.p.A. Direttore Tecnico Ing. G. Casiani EDIN s.r.l. Società di Ingegneria Direttore Tecnico Ing. G. Grimaldi Prof. Arch. F. KARRER Ordine Arch. Roma N. 12097
--	---

IL RESPONSABILE DEL PROCEDIMENTO
Ing. Pompilio Valtorio

PROGETTO STRADALE
ASSE PRINCIPALE
Planimetria di tracciamento carreggiata Nord - Tav. 8 di 21

CODICE PROGETTO	NOME FILE	REVISIONE	SCALA
PROGETTO LO710F D 2101	T00_PS01_TRA_PT08_A	A	1:1000
D			
C			
B			
A	EMMISSIONE PER VERIFICA DI OTTEMPERANZA	Feb.2022	Edificatori Di Renczo La Camera
REV.	DESCRIZIONE	DATA	REDATTO VERIFICATO APPROVATO