


← CAIANELLO

BENEVENTO →

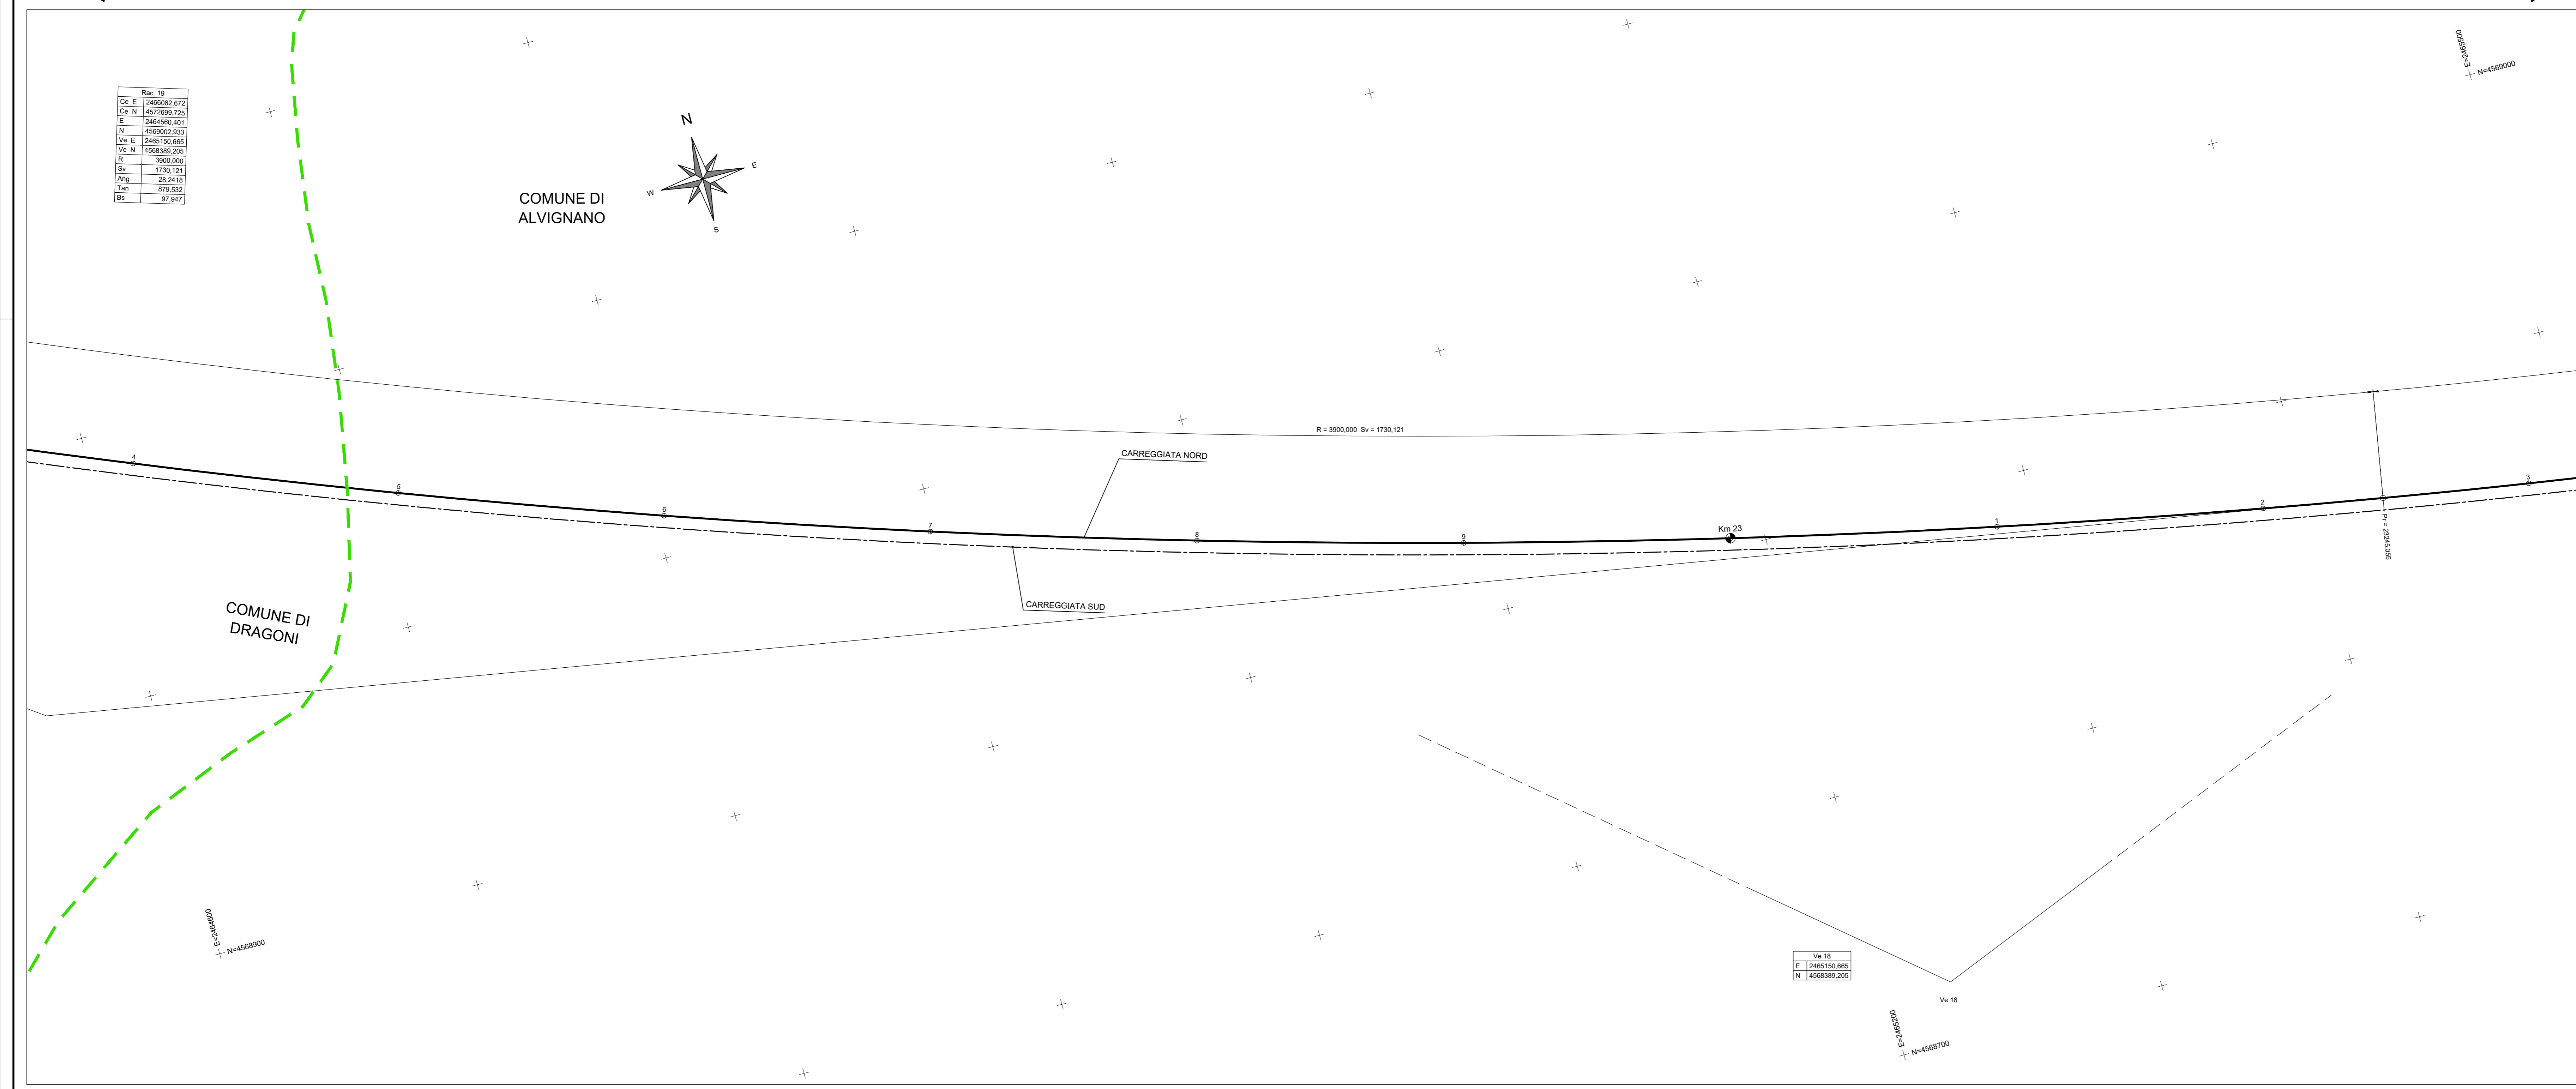



**Direzione Progettazione e Realizzazione Lavori**

**ITINERARIO CAIANELLO (A1) - BENEVENTO**  
**ADEGUAMENTO A 4 CORSIE DELLA S.S. 372 "TELESINA"**  
**DAL KM 0+000 AL KM 60+900**  
**LOTTO 2: DAL KM 0+000 (SVINCOLO CAIANELLO (A1))**  
**AL KM 37+000 (SVINCOLO DI S. SALVATORE TELESINO)**

<b>PROGETTO DEFINITIVO</b>		cod. NA280
<b>PROGETTAZIONE: ATILIA S.T.E. - ROCCASOL - EDIN - KARRER</b>		
RESPONSABILE INTEGRAZIONE PRESTAZIONI SPECIALISTICHE Ing. Francesco M. La Camera COORDINATORE PER LA SICUREZZA IN FASE DI PROGETTAZIONE Ing. Francesco M. La Camera IL GEOLOGO Dott. Geol. Firenze Pannino L'ARCHITETTOLOGA Dott.ssa Grazia Savino Elenca M&PCT n.306 - archeologia di fianco al ssm del D.M. 244/2019	 S.T.E. s.r.l. Structure and Transport Engineering  ROCCASOL S.p.A.  EDIN Società di Ingegneria	GRUPPO DI PROGETTAZIONE Direttore Tecnico Ing. E. Morici Direttore Tecnico Ing. G. Casiani Direttore Tecnico Ing. G. Grimaldi Prof. Arch. F. KARRER Ordine Arch. Roma N. 12097
IL RESPONSABILE DEL PROCEDIMENTO Ing. Pompilio Valtorio		
<b>PROGETTO STRADALE</b> <b>ASSE PRINCIPALE</b> <b>Planimetria di tracciamento carreggiata Nord - Tav. 14 di 21</b>		
CODICE PROGETTO PROGETTO <b>L0710F D 2101</b>	NOME FILE TOO_PSO1_TRA_PT14_A CODICE ELAB. <b>T070P01TRAFT14</b>	REVISIONE <b>A</b> SCALA <b>1:1000</b>
<b>D</b> <b>C</b> <b>B</b> <b>A</b>	EMISSIONE PER VERIFICA DI OTTEMPERANZA Feb.2022 (Bozzetti) Di Rencio La Camera	DATA REDATTO VERIFICATO APPROVATO
REV. DESCRIZIONE	DATA REDATTO VERIFICATO APPROVATO	DATA REDATTO VERIFICATO APPROVATO