
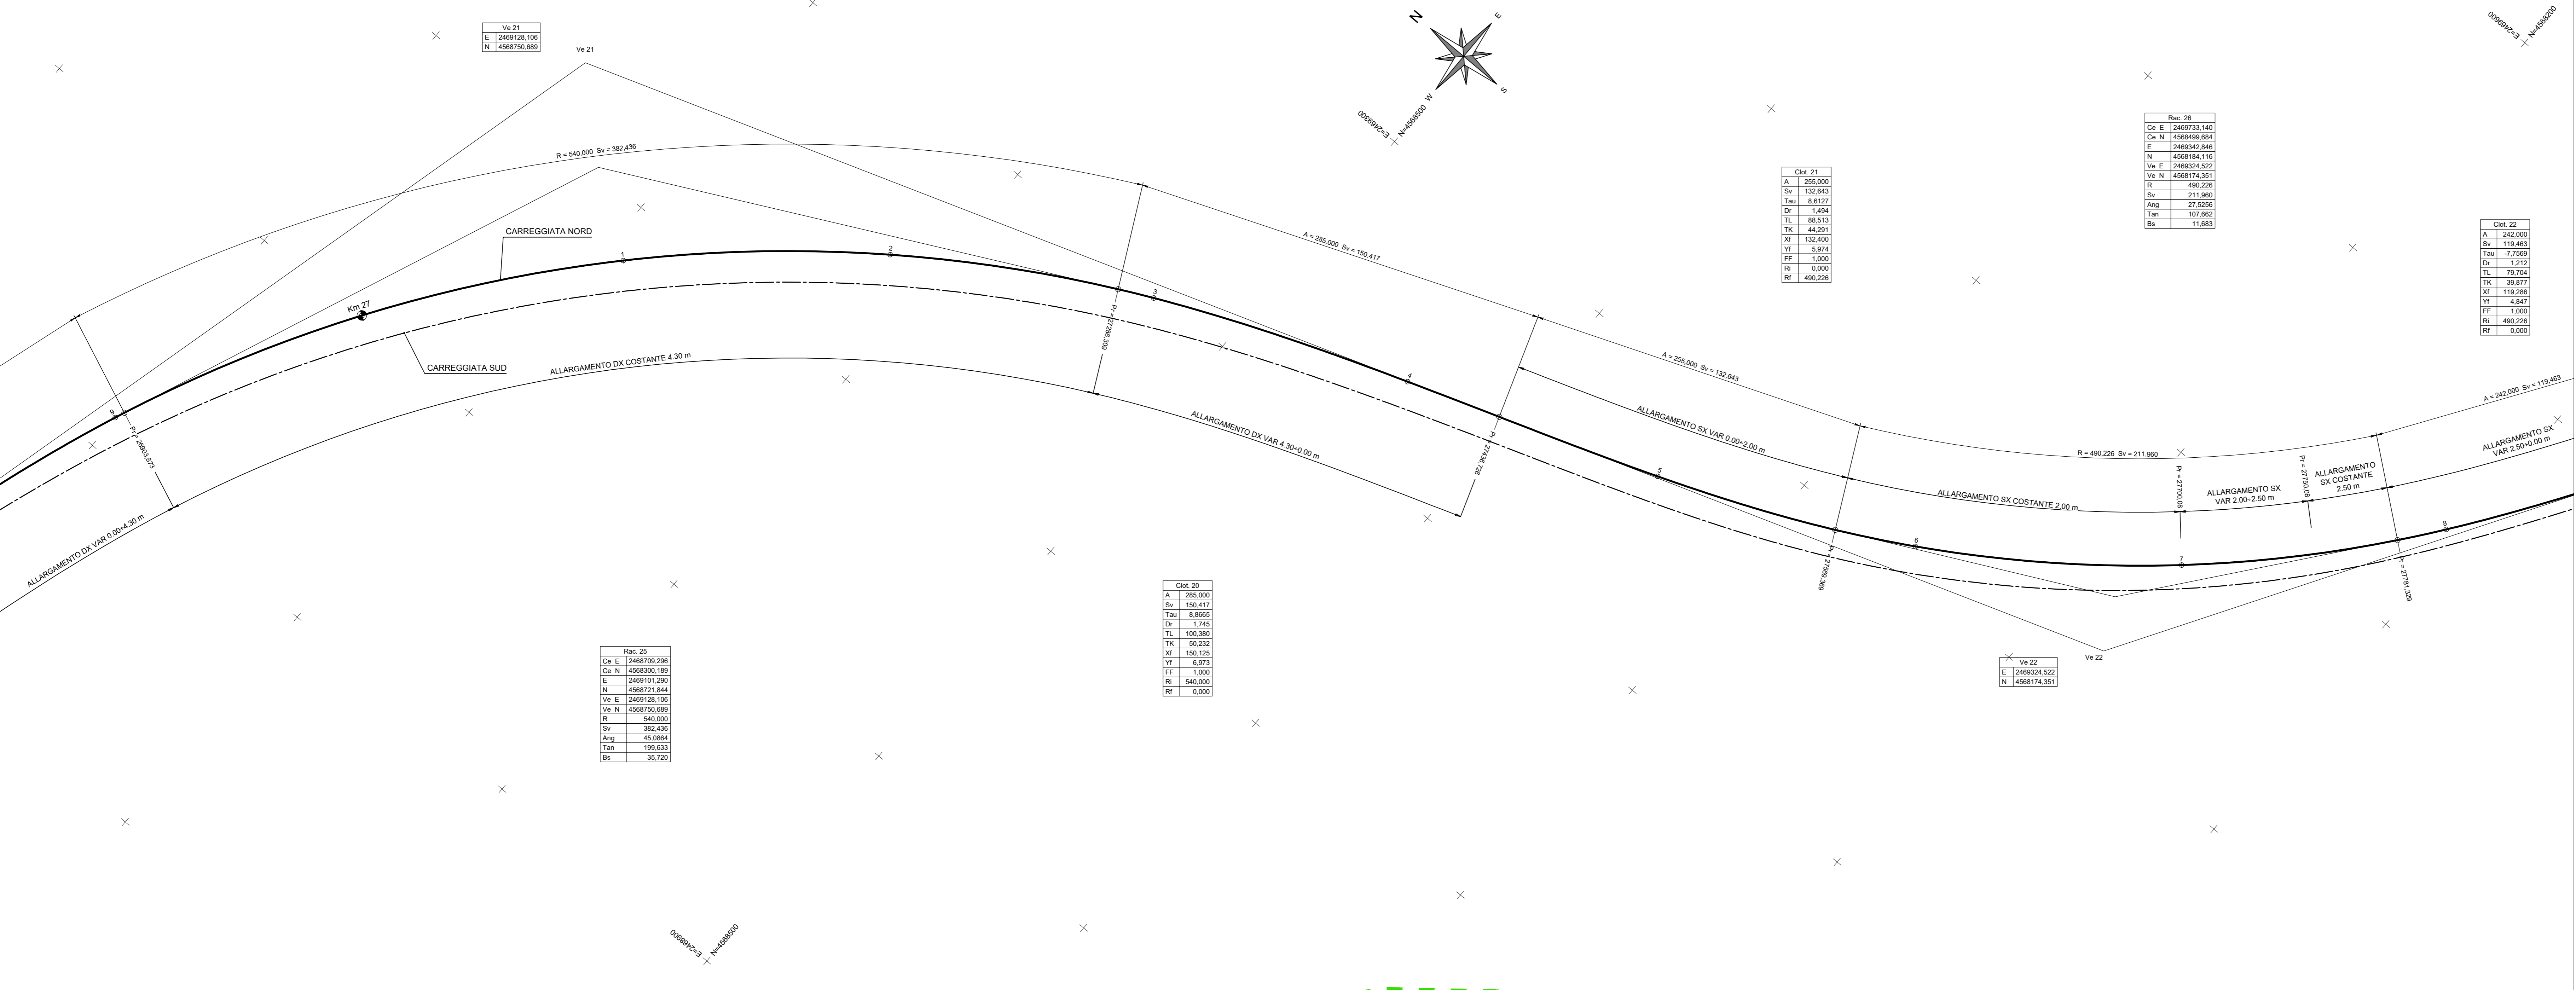


COMUNE DI GIOIA SANNITICA

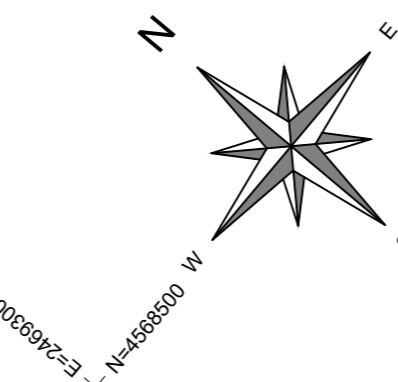












CAIANELLO

BENEVENTO

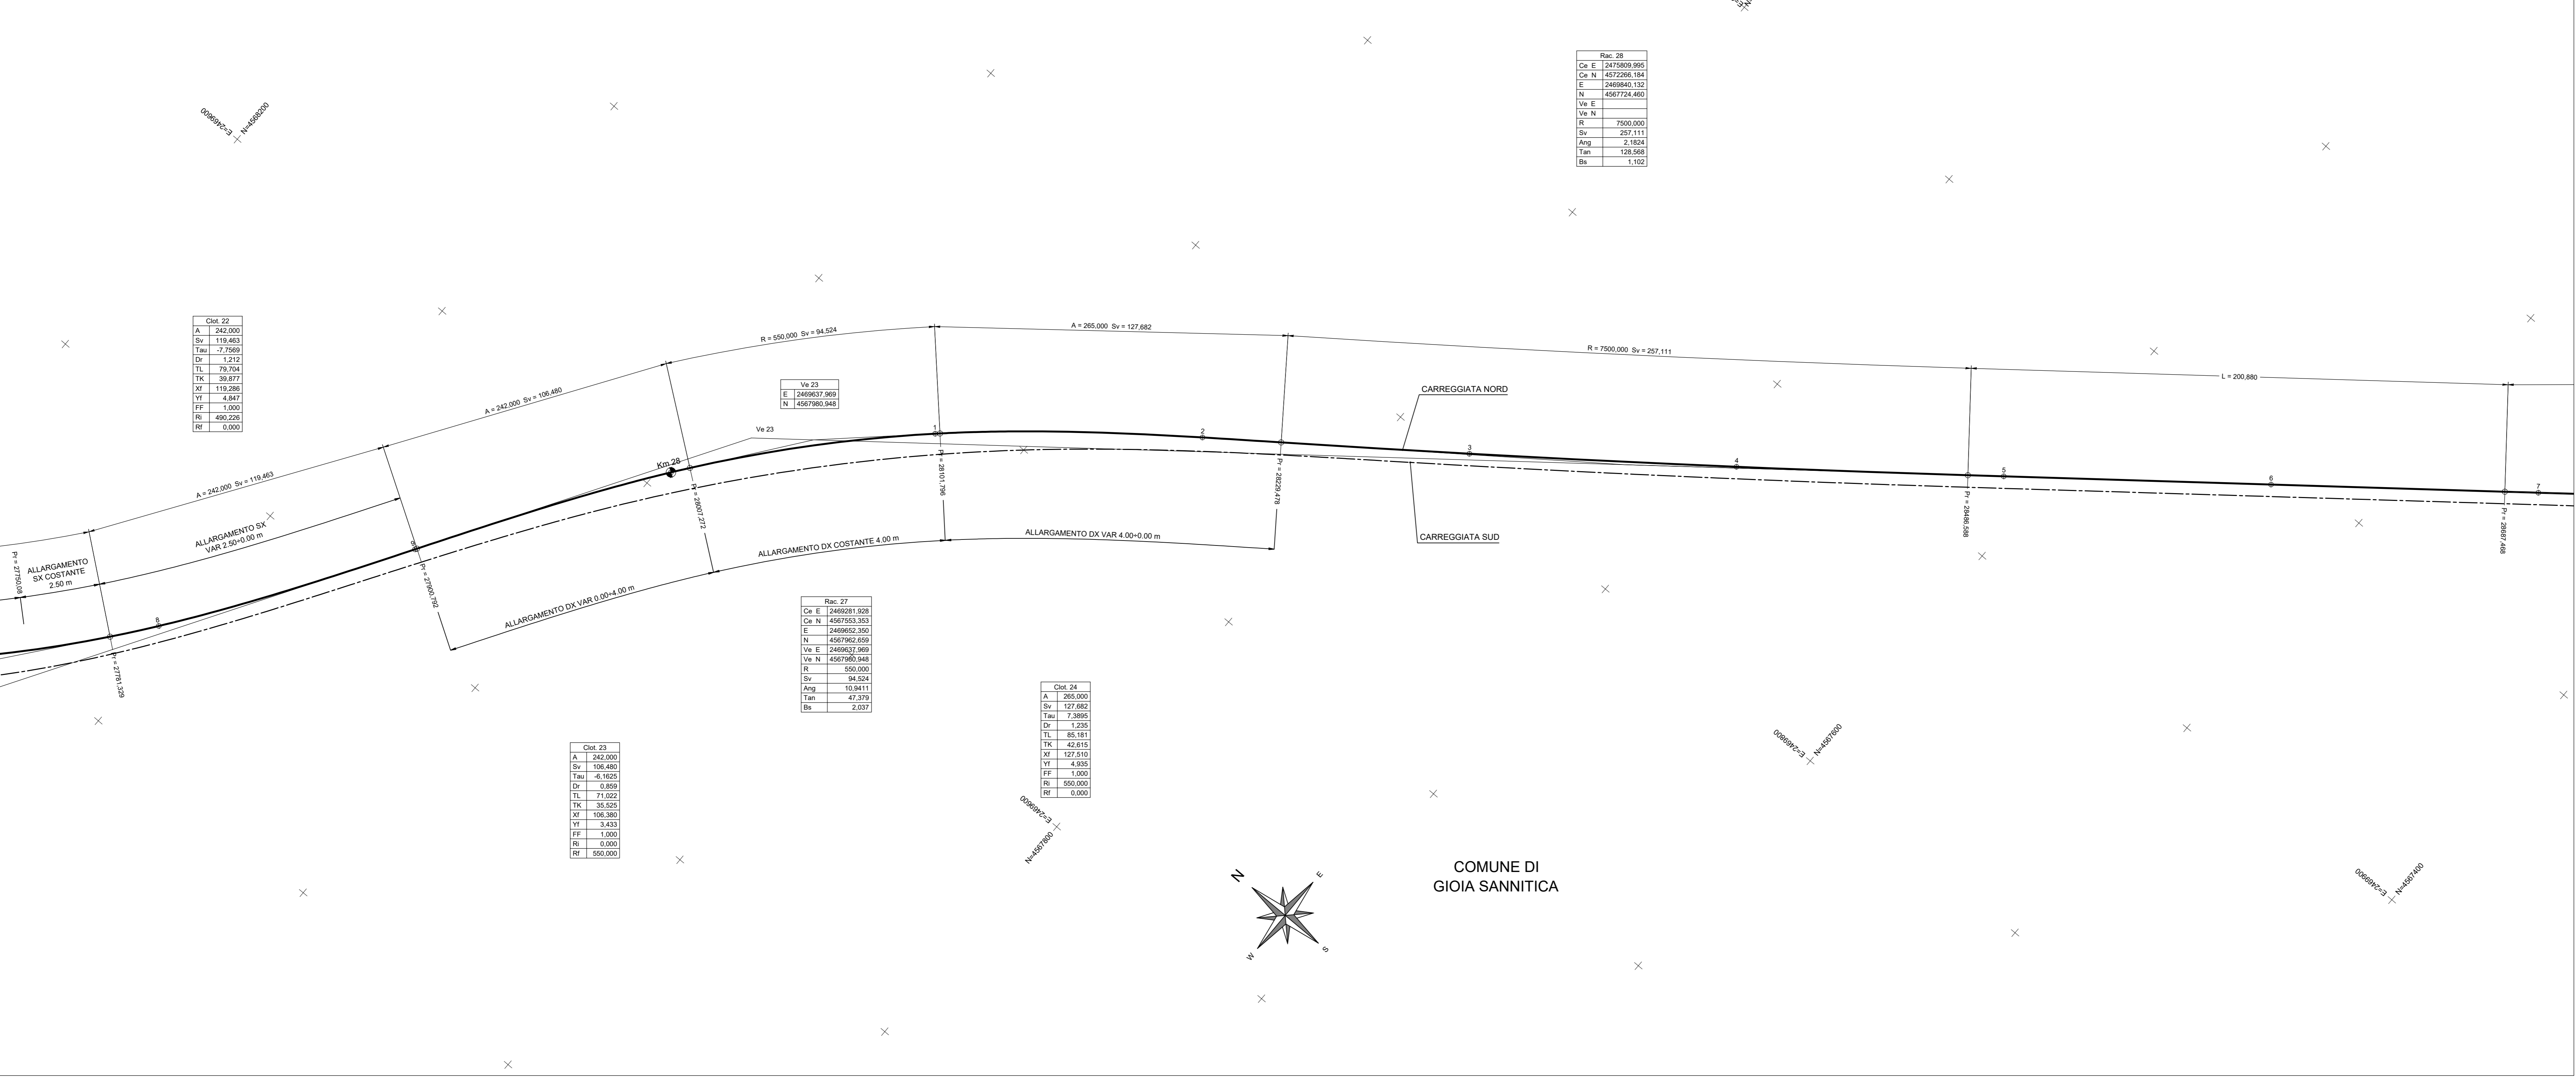












COMUNE DI GIOIA SANNITICA

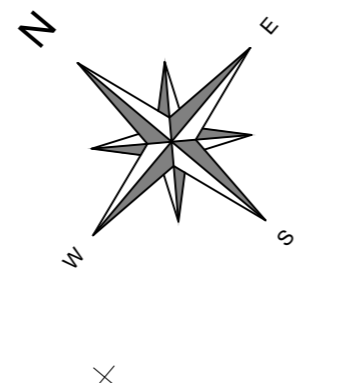

**anas** Direzione Progettazione e Realizzazione Lavori

ITINERARIO CAIANELLO (A1) - BENEVENTO  
ADEGUAMENTO A 4 CORSIE DELLA S.S. 372 "TELESINA"  
DAL KM 0+000 AL KM 60+900  
LOTTO 2: DAL KM 0+000 (SVINCOLO CAIANELLO (A1))  
AL KM 37+000 (SVINCOLO DI S. SALVATORE TELESINO)

PROGETTO DEFINITIVO cod. NA280

PROGETTAZIONE: ATTA S.r.l. - ROGNOSOL - EDIN - KARRER

RESPONSABILE INTEGRAZIONE PRESTAZIONI SPECIALISTICHE  
Ing. Francesco M. La Camera

COORDINATORE PER LA SICUREZZA IN FASE DI PROGETTAZIONE  
Ing. Francesco M. La Camera

IL GEOLOGO  
Dott. Geol. Firenze Pennino

L'ARCHITETTOLOGO  
Dott.ssa Grazia Savino  
Emanuela MACT n.306 - architetto di fiducia ai sensi del D.M. 244/2019

IL RESPONSABILE DEL PROCEDIMENTO  
Ing. Pompeo Vioraro

GRUPPO DI PROGETTAZIONE  
**S.T.E. s.r.l.**  
Structure and Transport Engineering  
Direttore Tecnico  
Ing. E. Morici

**ROGNOSOL** S.p.A.  
Direttore Tecnico  
Ing. G. Casiani

**EDIN s.r.l.**  
Società di Ingegneria  
Direttore Tecnico  
Ing. G. Grimaldi

Prof. Arch. F. KARRER  
Ordine Arch. Roma  
N. 12697

PROGETTO STRADALE  
ASSE PRINCIPALE  
Planimetria di tracciamento carreggiata Nord - Tav. 17 di 21

|                 |   |           |                                |
|-----------------|---|-----------|--------------------------------|
| CODICE PROGETTO | NOME FILE                               | REVISIONE | SCALA                          |
| PROGETTO        | TOO_PS01_TRA_PT17_A                     |           |                                |
| <b>L0710F</b>   | <b>D 2101</b>                           | <b>A</b>  | 1:1000                         |
| <b>D</b>        |   |           |                                |
| <b>C</b>        |   |           |                                |
| <b>B</b>        |   |           |                                |
| <b>A</b>        | EMMISSIONE PER VERIFICA DI OTTEMPERANZA | Feb.2022  | Battistoni Di Rienzo La Camera |
| REV.            | DESCRIZIONE                             | DATA      | REDATTO VERIFICATO APPROVATO   |