


Rac. 8	
Cx E	2448011,812
Cx N	4571431,103
E	2448958,329
N	4574056,038
Vv E	2450624,695
Vv N	4574257,409
R	7504,000
Sv	430,227
Ang	1,0541
Tan	217,875
Sen	3,158

Vv 7	
E	2448958,329
N	4574056,038

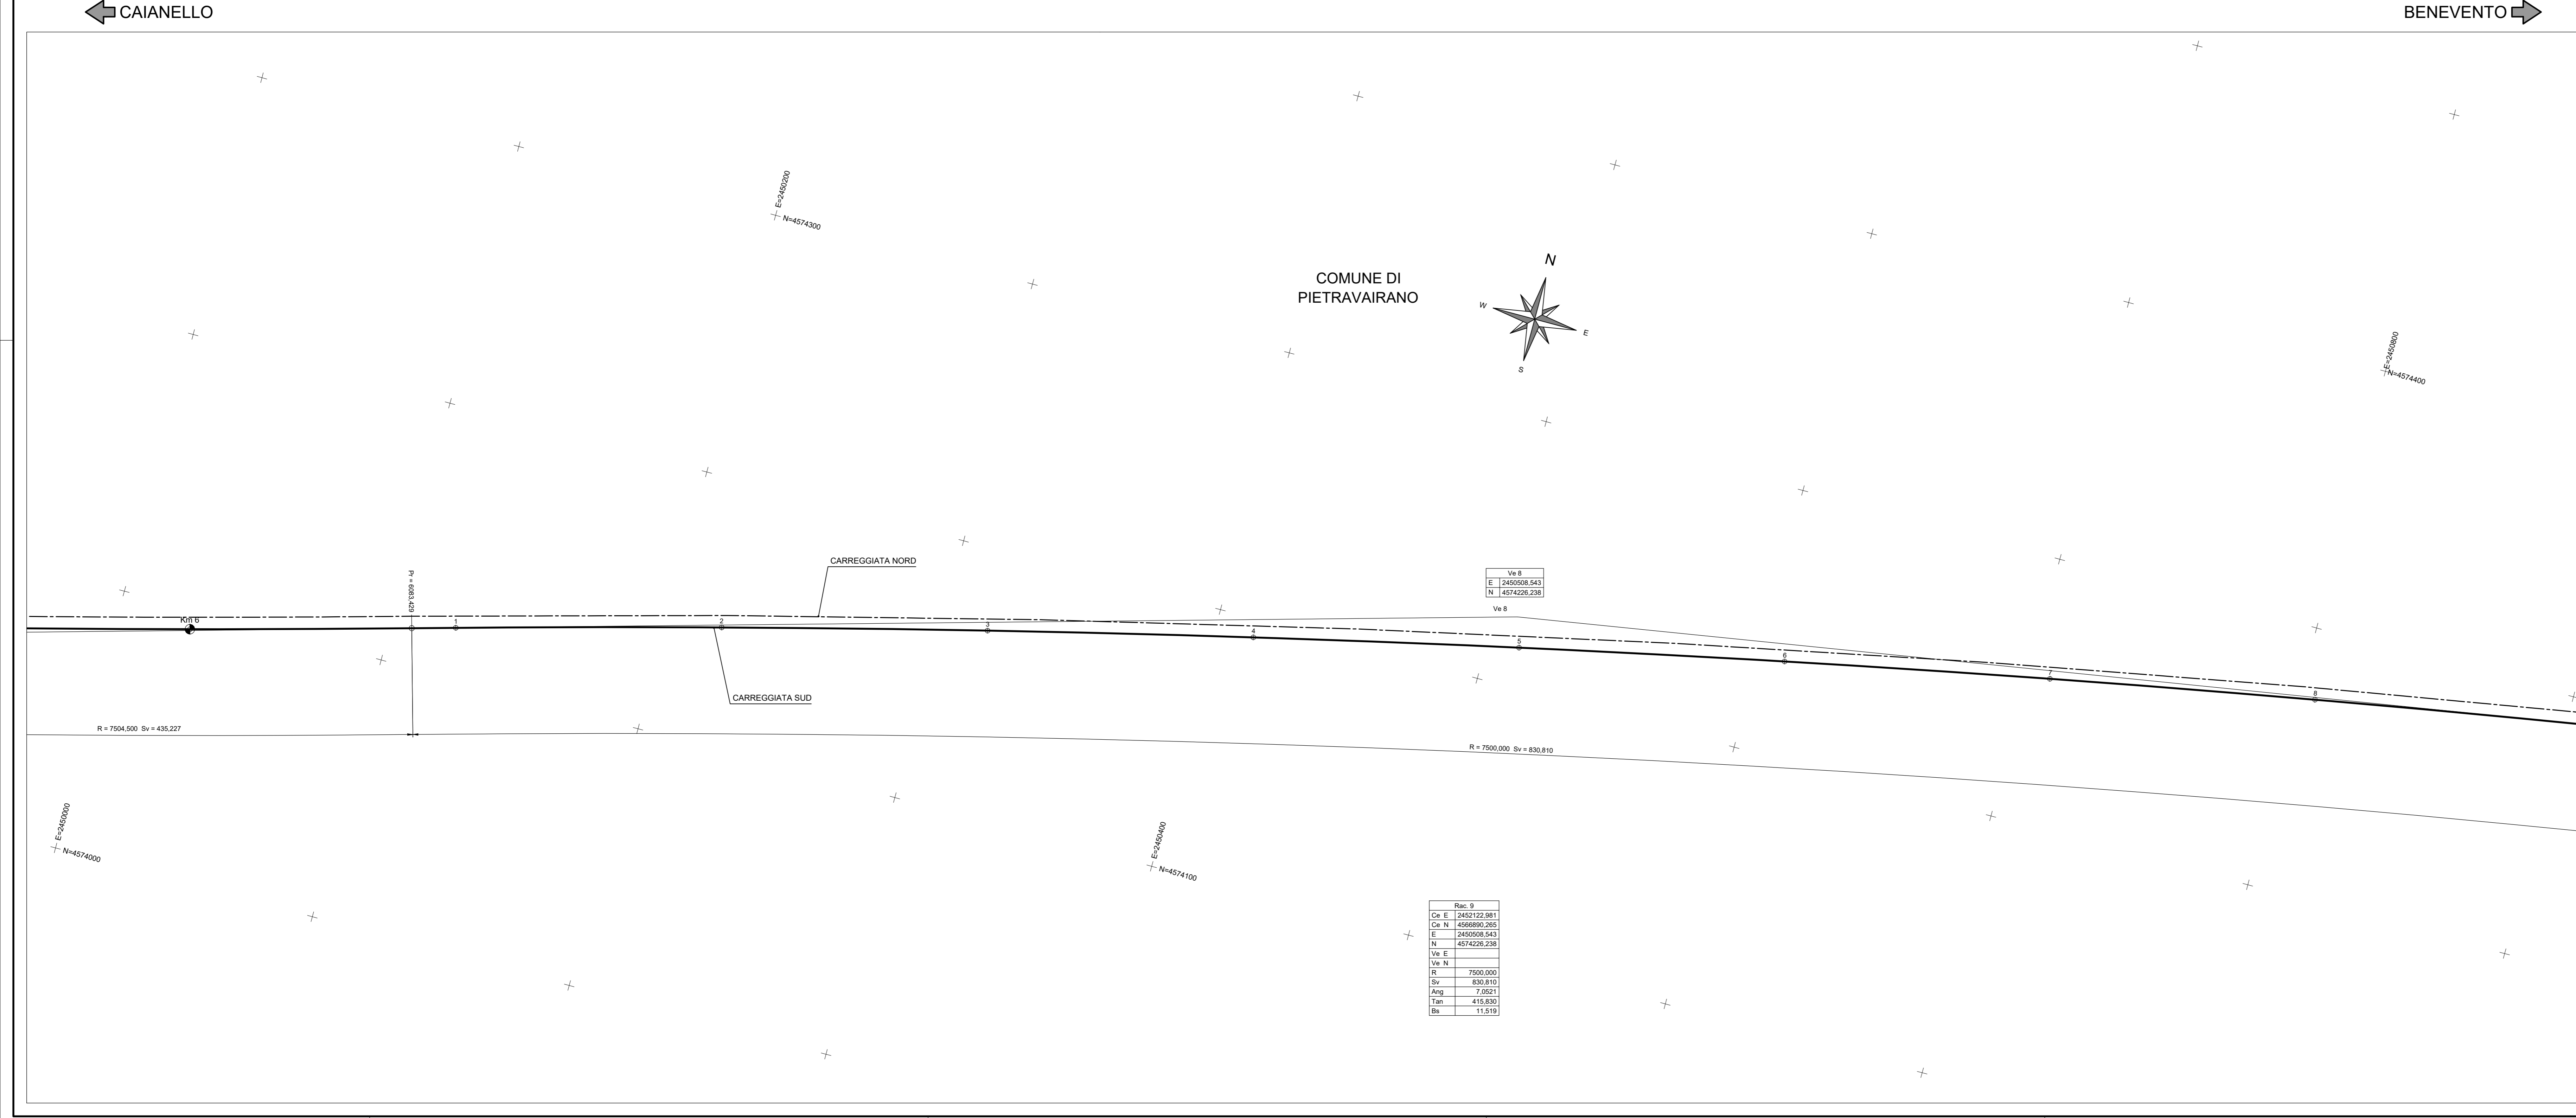

Vv 8	
E	2450508,543
N	4574226,238

Rac. 9	
Cx E	2452122,981
E	2450508,543
N	4574226,238
Vv E	
Vv N	



Direzione Progettazione e Realizzazione Lavori

ITINERARIO CAIANELLO (A1) - BENEVENTO
ADEGUAMENTO A 4 CORSIE DELLA S.S. 372 "TELESINA"
DAL KM 0+000 AL KM 60+900
LOTTO 2: DAL KM 0+000 (SVINCOLO CAIANELLO (A1))
AL KM 37+000 (SVINCOLO DI S. SALVATORE TELESINO)

PROGETTO DEFINITIVO cod. NA280

PROGETTAZIONE: ATTA S.T.E. - ROCCASOL - EDIN - KARRER

<p>RESPONSABILE INTEGRAZIONE PRESTAZIONI SPECIALISTICHE Ing. Francesco M. La Camera</p> <p>COORDINATORE PER LA SICUREZZA IN FASE DI PROGETTAZIONE Ing. Francesco M. La Camera</p> <p>IL GEOLOGO Dot. Geol. Fiorenzo Pennino</p> <p>L'ARCHITETTOLOGO Dot.ssa Grazia Savino Eman. M&PCT n.3056 - archeologia di Piacenza dal D.M. 244/2019</p> <p>IL RESPONSABILE DEL PROCEDIMENTO Ing. Pompilio Vastano</p>	<p>GRUPPO DI PROGETTAZIONE</p> <p>S.T.E. s.r.l. Structure and Transport Engineering Direttore Tecnico Ing. E. Moroni</p> <p>ROCCASOL S.p.A. Direttore Tecnico Ing. G. Casiani</p> <p>EDIN s.r.l. Società di Ingegneria Direttore Tecnico Ing. G. Grimaldi</p> <p>Prof. Arch. F. KARRER Ordine Arch. Roma N. 12097</p>
---	--

PROGETTO STRADALE
ASSE PRINCIPALE
Planimetria di tracciamento carreggiata Sud - Tav. 4 di 21

CODICE PROGETTO	NOME FILE	REVISIONE	SCALA
PROGETTO	T00_PS01_TRA_PT25_A		
L0710F D 2101	CODICE ELAB. T00P01TRAFT25	A	1:1000
D			
C			
B			
A	EMMISSIONE PER VERIFICA DI OTTEMPERANZA	Feb.2022	(Bozzetti) Di Rilievo La Camera
REV.	DESCRIZIONE	DATA	REDATTO VERIFICATO APPROVATO