


← CAIANELLO

BENEVENTO →

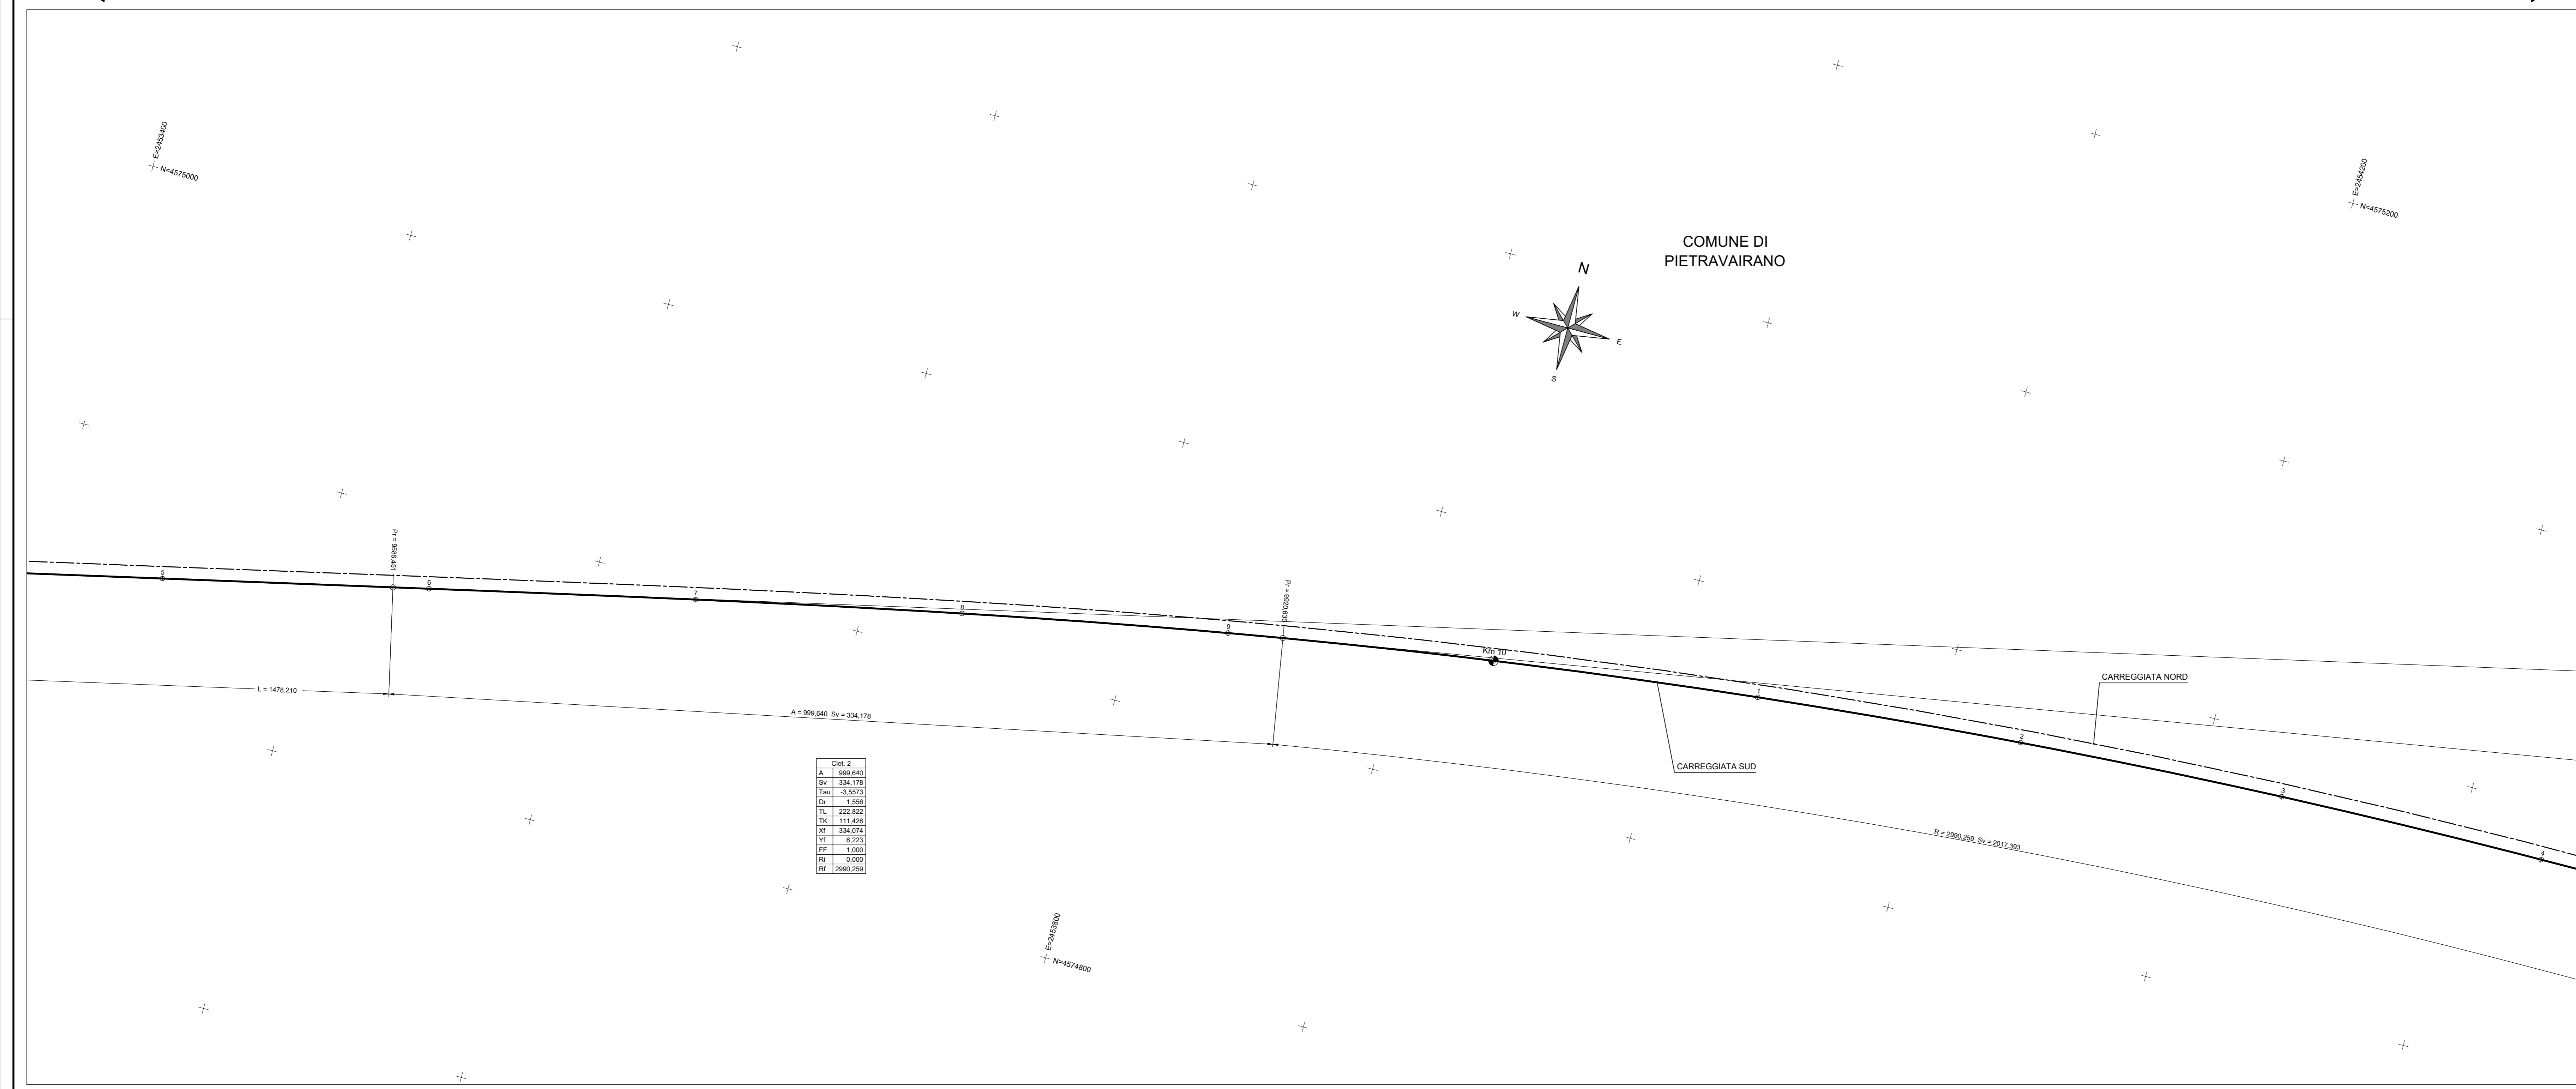

ITINERARIO CAIANELLO (A1) - BENEVENTO
ADEGUAMENTO A 4 CORSIE DELLA S.S. 372 "TELESINA"
DAL KM 0+000 AL KM 60+900
LOTTO 2: DAL KM 0+000 (SVINCOLO CAIANELLO (A1))
AL KM 37+000 (SVINCOLO DI S. SALVATORE TELESINO)

PROGETTO DEFINITIVO cod. NA280

PROGETTAZIONE: **ATI S.T.E. - ROCKSOL - E.D.I.N. - KARRER**

RESPONSABILE INTEGRAZIONE PRESTAZIONI SPECIALISTICHE

Ing. Francesco M. La Camera

COORDINATORE PER LA SICUREZZA IN FASE DI PROGETTAZIONE

Ing. Francesco M. La Camera

IL GEOLOGO

Dot. Geol. Firenze Pannofino

L'ARCHITETTO

Dot. Essi Grazia Savino

Elenco MEPA n. 306 - archeologia di livello di sensi del D.M. 244/2019

GRUPPO DI PROGETTAZIONE

S.T.E. s.r.l.

Structure and Transport Engineering

Direttore Tecnico
Ing. E. Morici

ROCKSOL

S.p.A.

Direttore Tecnico
Ing. G. Casiani

E.D.I.N. s.r.l.

SEPTI Società di Ingegneria

Direttore Tecnico
Ing. G. Grimaldi

Prof. Arch. F. KARRER

Ordine Arch. Roma
N. 12097

IL RESPONSABILE DEL PROCEDIMENTO

Ing. Pompilio Valtorio

PROGETTO STRADALE

ASSE PRINCIPALE

Planimetria di tracciamento carreggiata Sud - Tav. 6 di 21

CODICE PROGETTO	NOME FILE	REVISIONE	SCALA
PROGETTO L0710F D 2101	TOO_PS01_TRA_PT27_A	A	1:1000
D	CODICE ELAB. T00P01TRAFT27		
C			
B			
A	EMMISSIONE PER VERIFICA DI OTTEMPERANZA	Feb. 2022	Elaborato Di Rilievo La Camera
REV.	DESCRIZIONE	DATA	REDATTO VERIFICATO APPROVATO