


← CAIANELLO → BENEVENTO →

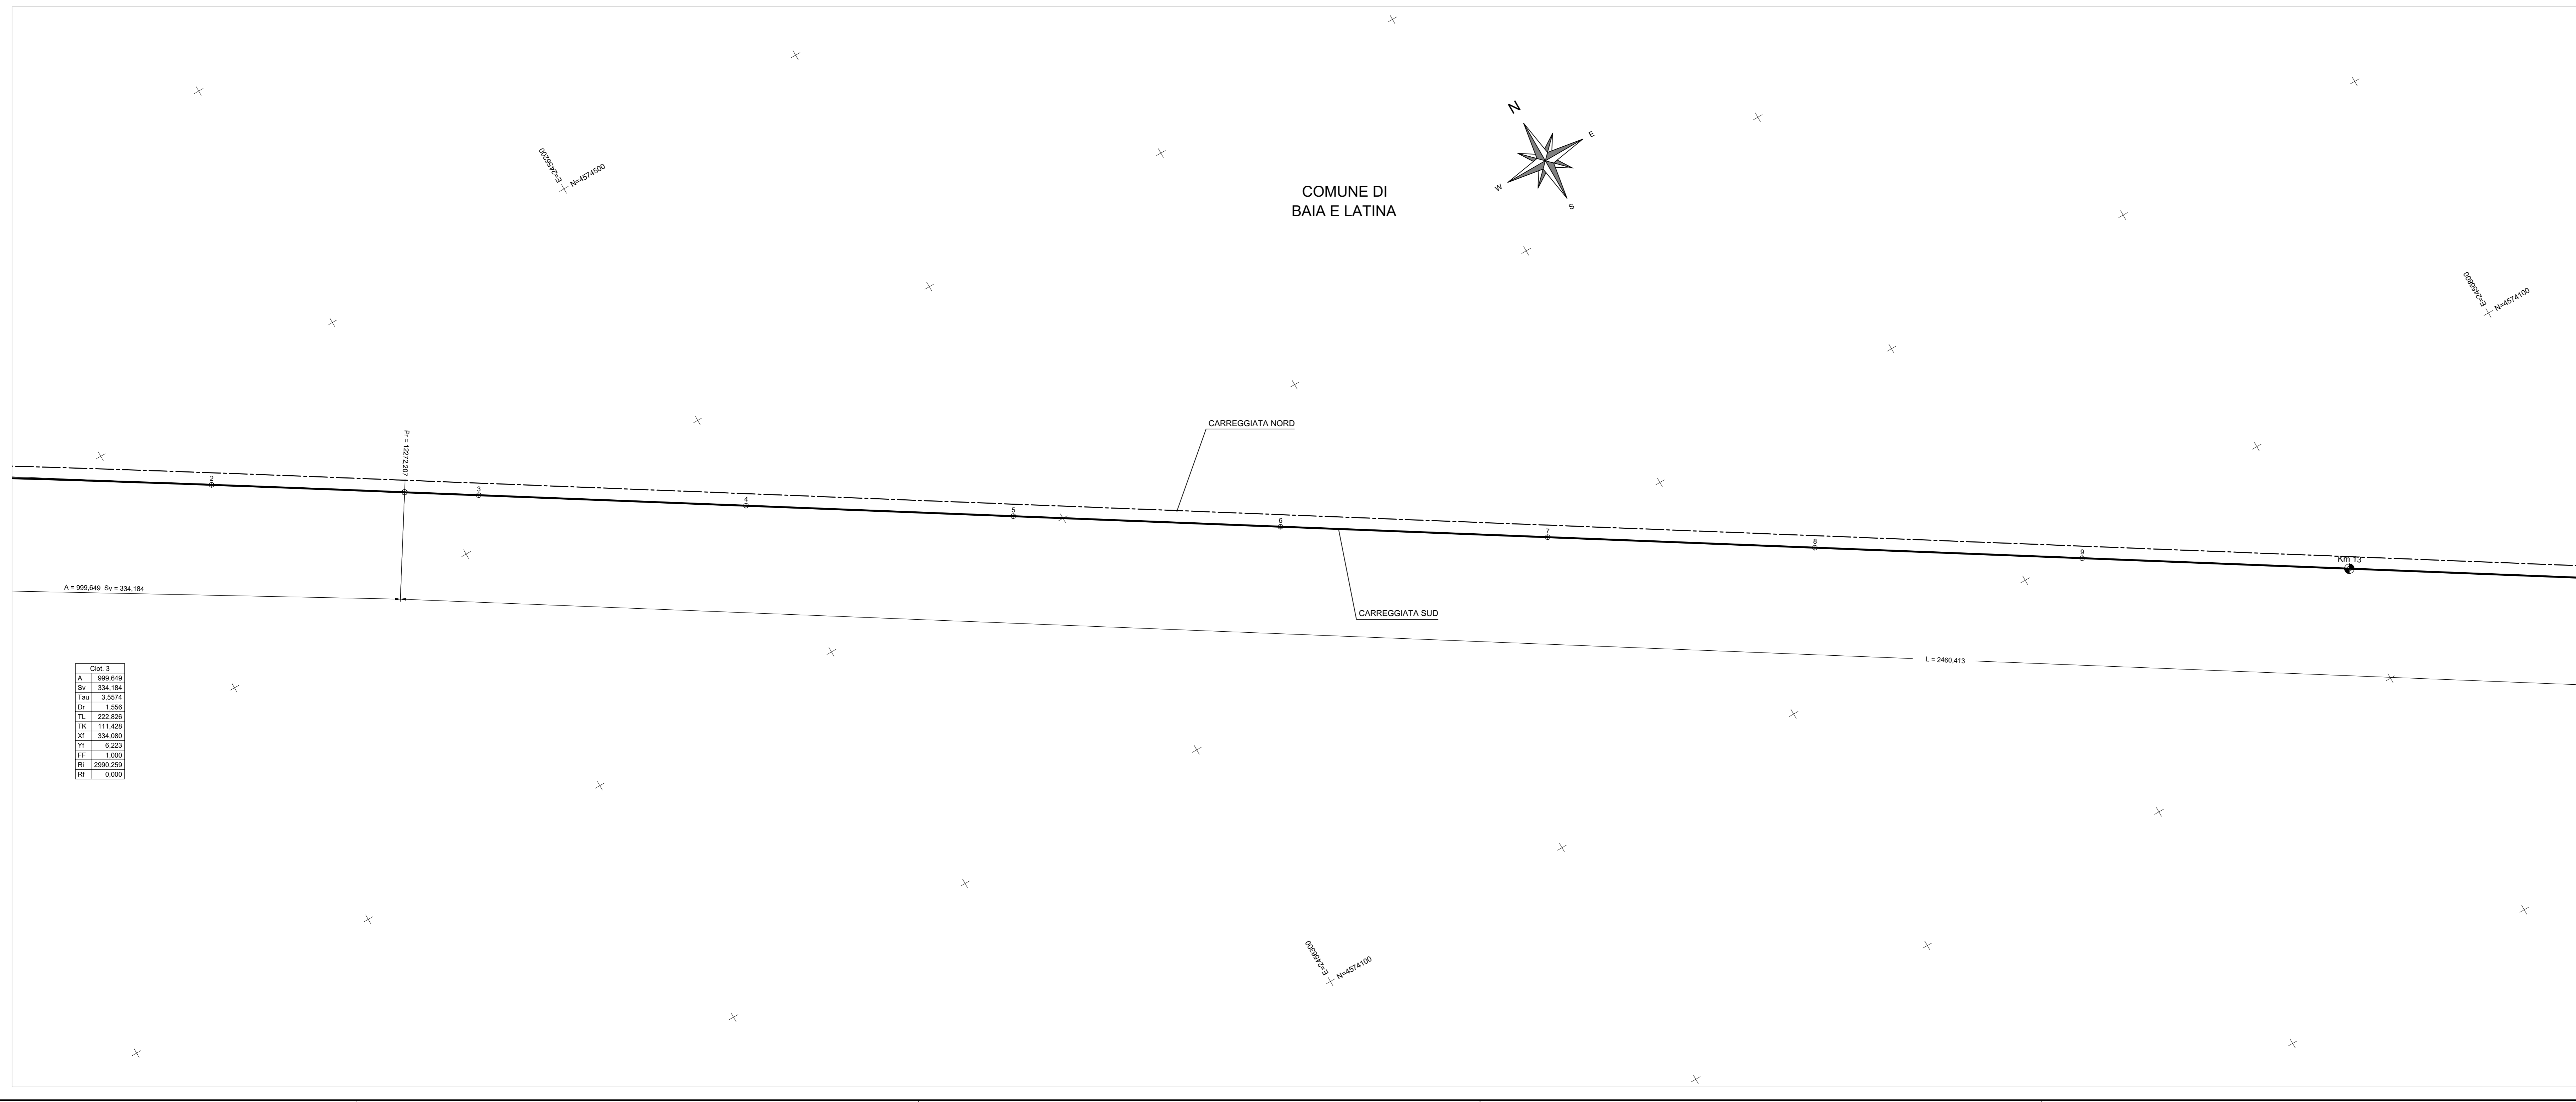



Direzione Progettazione e Realizzazione Lavori

ITINERARIO CAIANELLO (A1) - BENEVENTO
ADEGUAMENTO A 4 CORSIE DELLA S.S. 372 "TELESINA"
DAL KM 0+000 AL KM 60+900
LOTTO 2: DAL KM 0+000 (SVINCOLO CAIANELLO (A1))
AL KM 37+000 (SVINCOLO DI S. SALVATORE TELESINO)

PROGETTO DEFINITIVO

cod. NA280

PROGETTAZIONE: ATILIA S.T.E. - ROCCASOL - EDIN - KARRER

GRUPPO DI PROGETTAZIONE

RESPONSABILE INTEGRAZIONE PRESTAZIONI SPECIALISTICHE
Ing. Francesco M. La Camera

COORDINATORE PER LA SICUREZZA IN FASE DI PROGETTAZIONE
Ing. Francesco M. La Camera

IL GEOLOGO
Dott. Geol. Fiorenzo Pannino

L'ARCHITETTO
Dott.ssa Grazia Savino
Elenco MEPACT n.306 - architetto di fiducia ai sensi del D.M. 244/2019

IL RESPONSABILE DEL PROCEDIMENTO
Ing. Pompilio Valtorio

S.T.E. s.r.l.
Structure and Transport Engineering
Direttore Tecnico
Ing. E. Moroni

ROCCASOL S.p.A.
Direttore Tecnico
Ing. G. Casiani

EDIN s.r.l.
Società di Ingegneria
Direttore Tecnico
Ing. G. Grimaldi

Prof. Arch. F. KARRER
Ordine Arch. Roma
N. 12697

PROGETTO STRADALE
ASSE PRINCIPALE
Planimetria di tracciamento carreggiata Sud - Tav. 8 di 21

CODICE PROGETTO	NOME FILE	REVISIONE	SCALA
PROGETTO L0710F D 2101	T00_PS01_TRA_PT29_A		1:1000
	CODICE ELAB. T00P01TRAFT29		
D			
C			
B			
A	EMMISSIONE PER VERIFICA DI OTTEMPERANZA	Feb.2022	(Bozzetti) Di Rocco La Camera
REV.	DESCRIZIONE	DATA	REDATTO VERIFICATO APPROVATO