



**SEZIONE LONGITUDINALE I FASE**  
Scala: 1:100

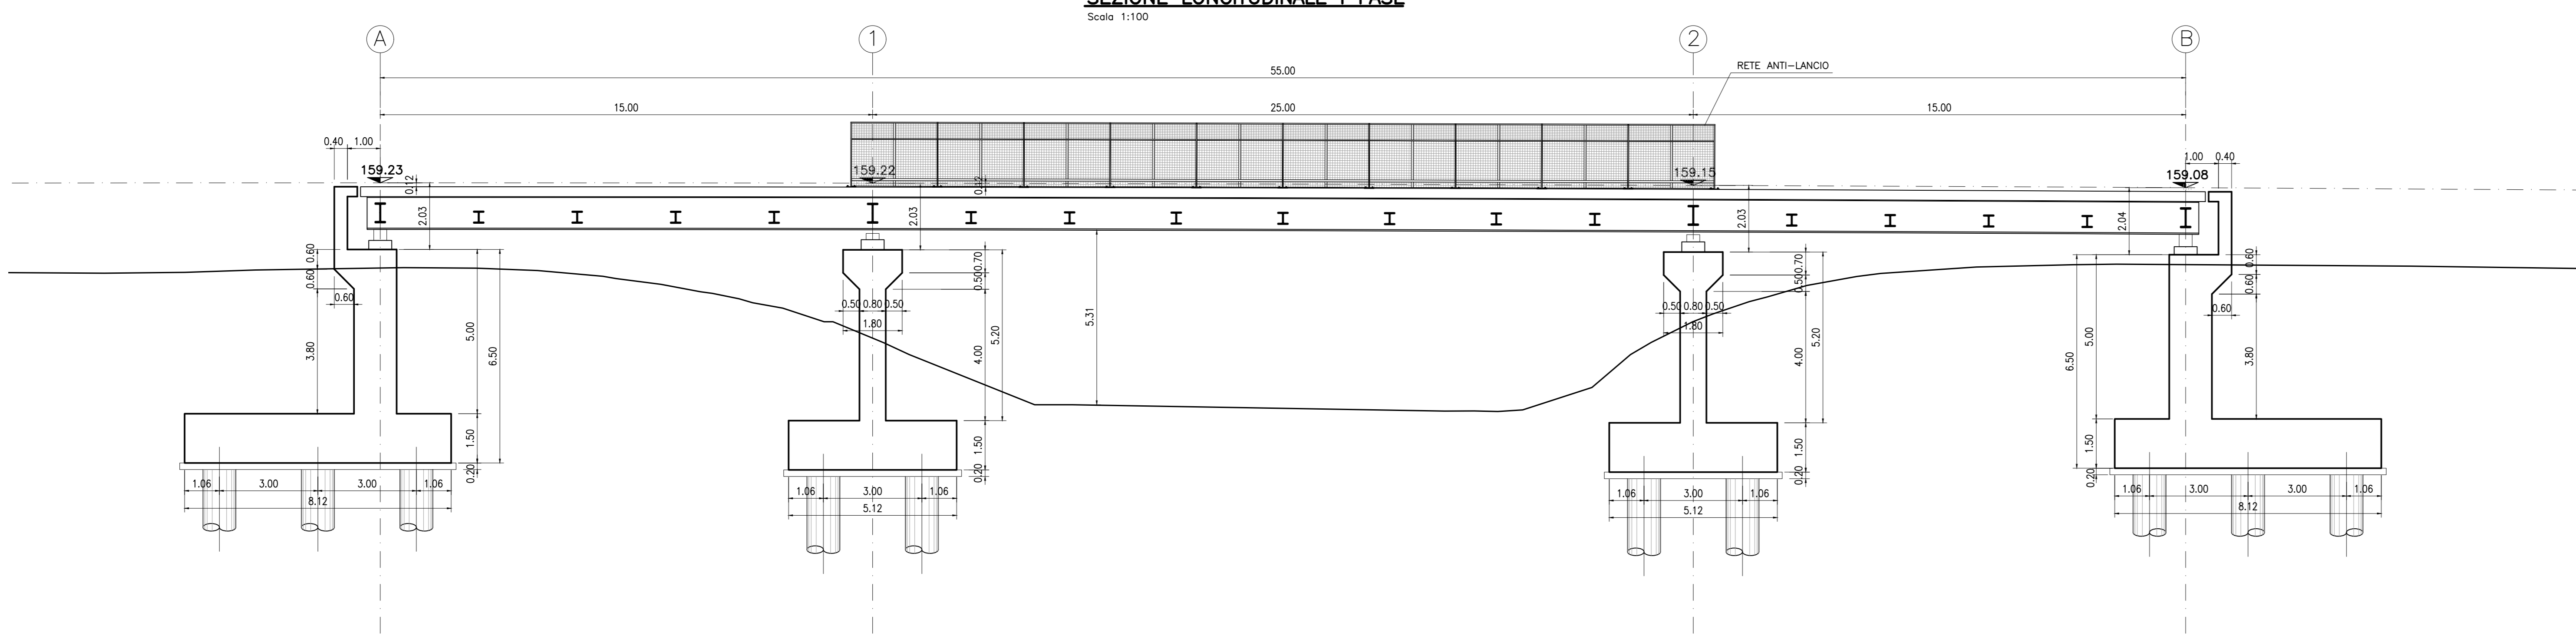

**SEZIONE A-A IMPALCATO**  
Scala: 1:50

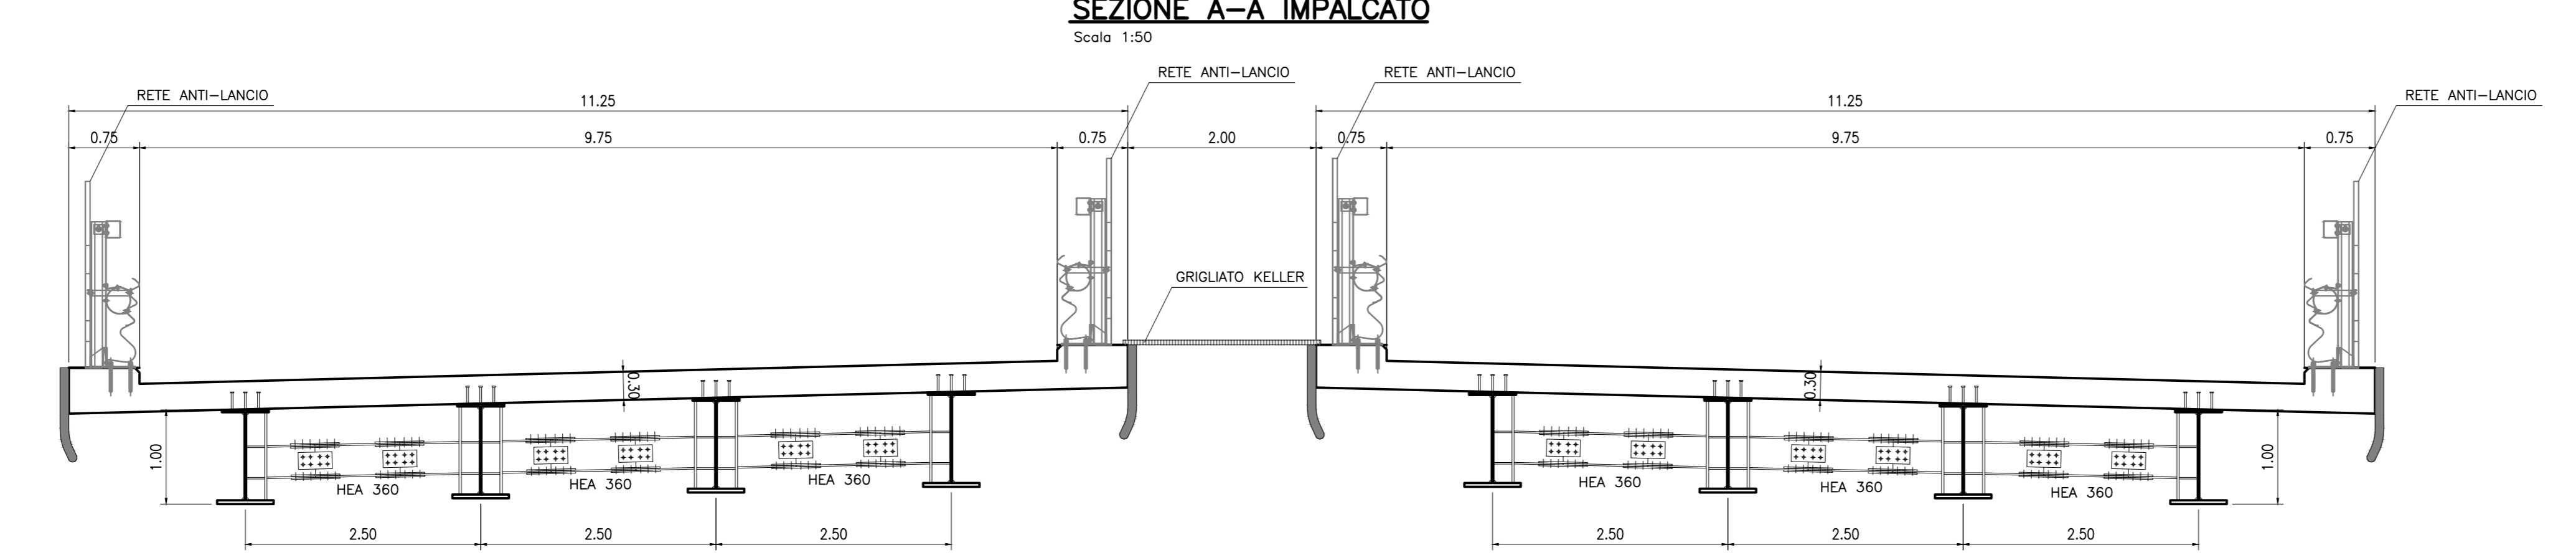

Nota: si prevede la demolizione integrale degli impalcati e delle sottostrutture esistenti fino a quota estradosso plinti di fondazione. Nel caso di interferenza tra fondazioni di nuova realizzazione e fondazioni esistenti si prevede la demolizione integrale del plinto esistente fino a quota intradosso.



**Direzione Progettazione e Realizzazione Lavori**

---

**ITINERARIO CAIANELLO (A1) - BENEVENTO**  
**ADEGUAMENTO A 4 CORSIE DELLA S.S. 372 "TELESINA"**  
 DAL KM 0+000 AL KM 60+900  
 LOTTO 2: DAL KM 0+000 (SVINCOLO CAIANELLO (A1))  
 AL KM 37+000 (SVINCOLO DI S. SALVATORE TELESINO)

---

<b>PROGETTO DEFINITIVO</b>		cod. NA280																									
<b>PROGETTAZIONE: ATTI S.T.E. - ROCKSOIL - E.D.I.N. - KARRER</b>																											
<p><b>RESPONSABILE INTEGRAZIONE PRESTAZIONI SPECIALISTICHE</b> Ing. Francesco M. La Camera</p> <p><b>COORDINATORE PER LA SICUREZZA IN FASE DI PROGETTAZIONE</b> Ing. Francesco M. La Camera</p> <p><b>IL GEOLOGO</b> Dott. Geol. Firenze Plemmo</p> <p><b>L'ARCHITETTURA</b> Dott.ssa Grazia Savino Elenca MBAC7 n.306 - architetto di fiducia ai sensi del D.M. 244/2019</p>	<p><b>S.T.E. s.r.l.</b> Structure and Transport Engineering</p> <p><b>ROCKSOIL</b> S.p.A.</p> <p><b>E.D.I.N. s.r.l.</b> Società di Ingegneria</p>	<p>Direttore Tecnico Ing. E. Moroni</p> <p>Direttore Tecnico Ing. G. Casari</p> <p>Direttore Tecnico Ing. G. Cimatti</p>																									
<p><b>Prof. Arch. F. KARRER</b></p> <p style="font-size: small;">Ordine Arch. Roma N. 12997</p>																											
<p><b>IL RESPONSABILE DEL PROCEDIMENTO</b> Ing. Pompeo Valtorio</p>																											
<p><b>OPERE D'ARTE MAGGIORI: VIADOTTI</b>  <b>Viadotto VI03 - S.S. N. 86</b>  <b>Planimetria con individuazione dell'opera, sezione longitudinale e sezioni trasversali</b></p>																											
<table border="1" style="width: 100%; border-collapse: collapse;"> <tr> <td style="font-size: x-small;">CODICE PROGETTO</td> <td style="font-size: x-small;">NOME FILE</td> <td style="font-size: x-small;">REVISIONE</td> <td style="font-size: x-small;">SCALA</td> </tr> <tr> <td style="font-size: x-small;">PROGETTO</td> <td style="font-size: x-small;">T00_VI03_STR_PL01_C</td> <td style="font-size: x-small;">REVISIONE</td> <td style="font-size: x-small;">SCALA</td> </tr> <tr> <td style="font-size: x-small;">ELAB.</td> <td style="font-size: x-small;">T00V103STRPL01</td> <td style="font-size: x-small;">C</td> <td style="font-size: x-small;">1:100/50</td> </tr> </table>	CODICE PROGETTO	NOME FILE	REVISIONE	SCALA	PROGETTO	T00_VI03_STR_PL01_C	REVISIONE	SCALA	ELAB.	T00V103STRPL01	C	1:100/50															
CODICE PROGETTO	NOME FILE	REVISIONE	SCALA																								
PROGETTO	T00_VI03_STR_PL01_C	REVISIONE	SCALA																								
ELAB.	T00V103STRPL01	C	1:100/50																								
<table border="1" style="width: 100%; border-collapse: collapse;"> <tr> <td style="font-size: x-small;">REV.</td> <td style="font-size: x-small;">DESCRIZIONE</td> <td style="font-size: x-small;">DATA</td> <td style="font-size: x-small;">REDDATTO</td> <td style="font-size: x-small;">VERIFICATO</td> <td style="font-size: x-small;">APPROVATO</td> </tr> <tr> <td style="font-size: x-small;">D</td> <td style="font-size: x-small;">EMMISSIONE A SEGUITO ISTRUTTORIA</td> <td style="font-size: x-small;">Lug.2022</td> <td style="font-size: x-small;">AP</td> <td style="font-size: x-small;">ES</td> <td style="font-size: x-small;">GC</td> </tr> <tr> <td style="font-size: x-small;">B</td> <td style="font-size: x-small;">EMMISSIONE A SEGUITO ISTRUTTORIA</td> <td style="font-size: x-small;">Apr.2022</td> <td style="font-size: x-small;">AP</td> <td style="font-size: x-small;">ES</td> <td style="font-size: x-small;">GC</td> </tr> <tr> <td style="font-size: x-small;">A</td> <td style="font-size: x-small;">EMMISSIONE PER VERIFICA DI OTTEMPERANZA</td> <td style="font-size: x-small;">Feb.2022</td> <td style="font-size: x-small;">AP</td> <td style="font-size: x-small;">ES</td> <td style="font-size: x-small;">GC</td> </tr> </table>	REV.	DESCRIZIONE	DATA	REDDATTO	VERIFICATO	APPROVATO	D	EMMISSIONE A SEGUITO ISTRUTTORIA	Lug.2022	AP	ES	GC	B	EMMISSIONE A SEGUITO ISTRUTTORIA	Apr.2022	AP	ES	GC	A	EMMISSIONE PER VERIFICA DI OTTEMPERANZA	Feb.2022	AP	ES	GC			
REV.	DESCRIZIONE	DATA	REDDATTO	VERIFICATO	APPROVATO																						
D	EMMISSIONE A SEGUITO ISTRUTTORIA	Lug.2022	AP	ES	GC																						
B	EMMISSIONE A SEGUITO ISTRUTTORIA	Apr.2022	AP	ES	GC																						
A	EMMISSIONE PER VERIFICA DI OTTEMPERANZA	Feb.2022	AP	ES	GC																						