


PIANTA IMPALCATO scala 1:100

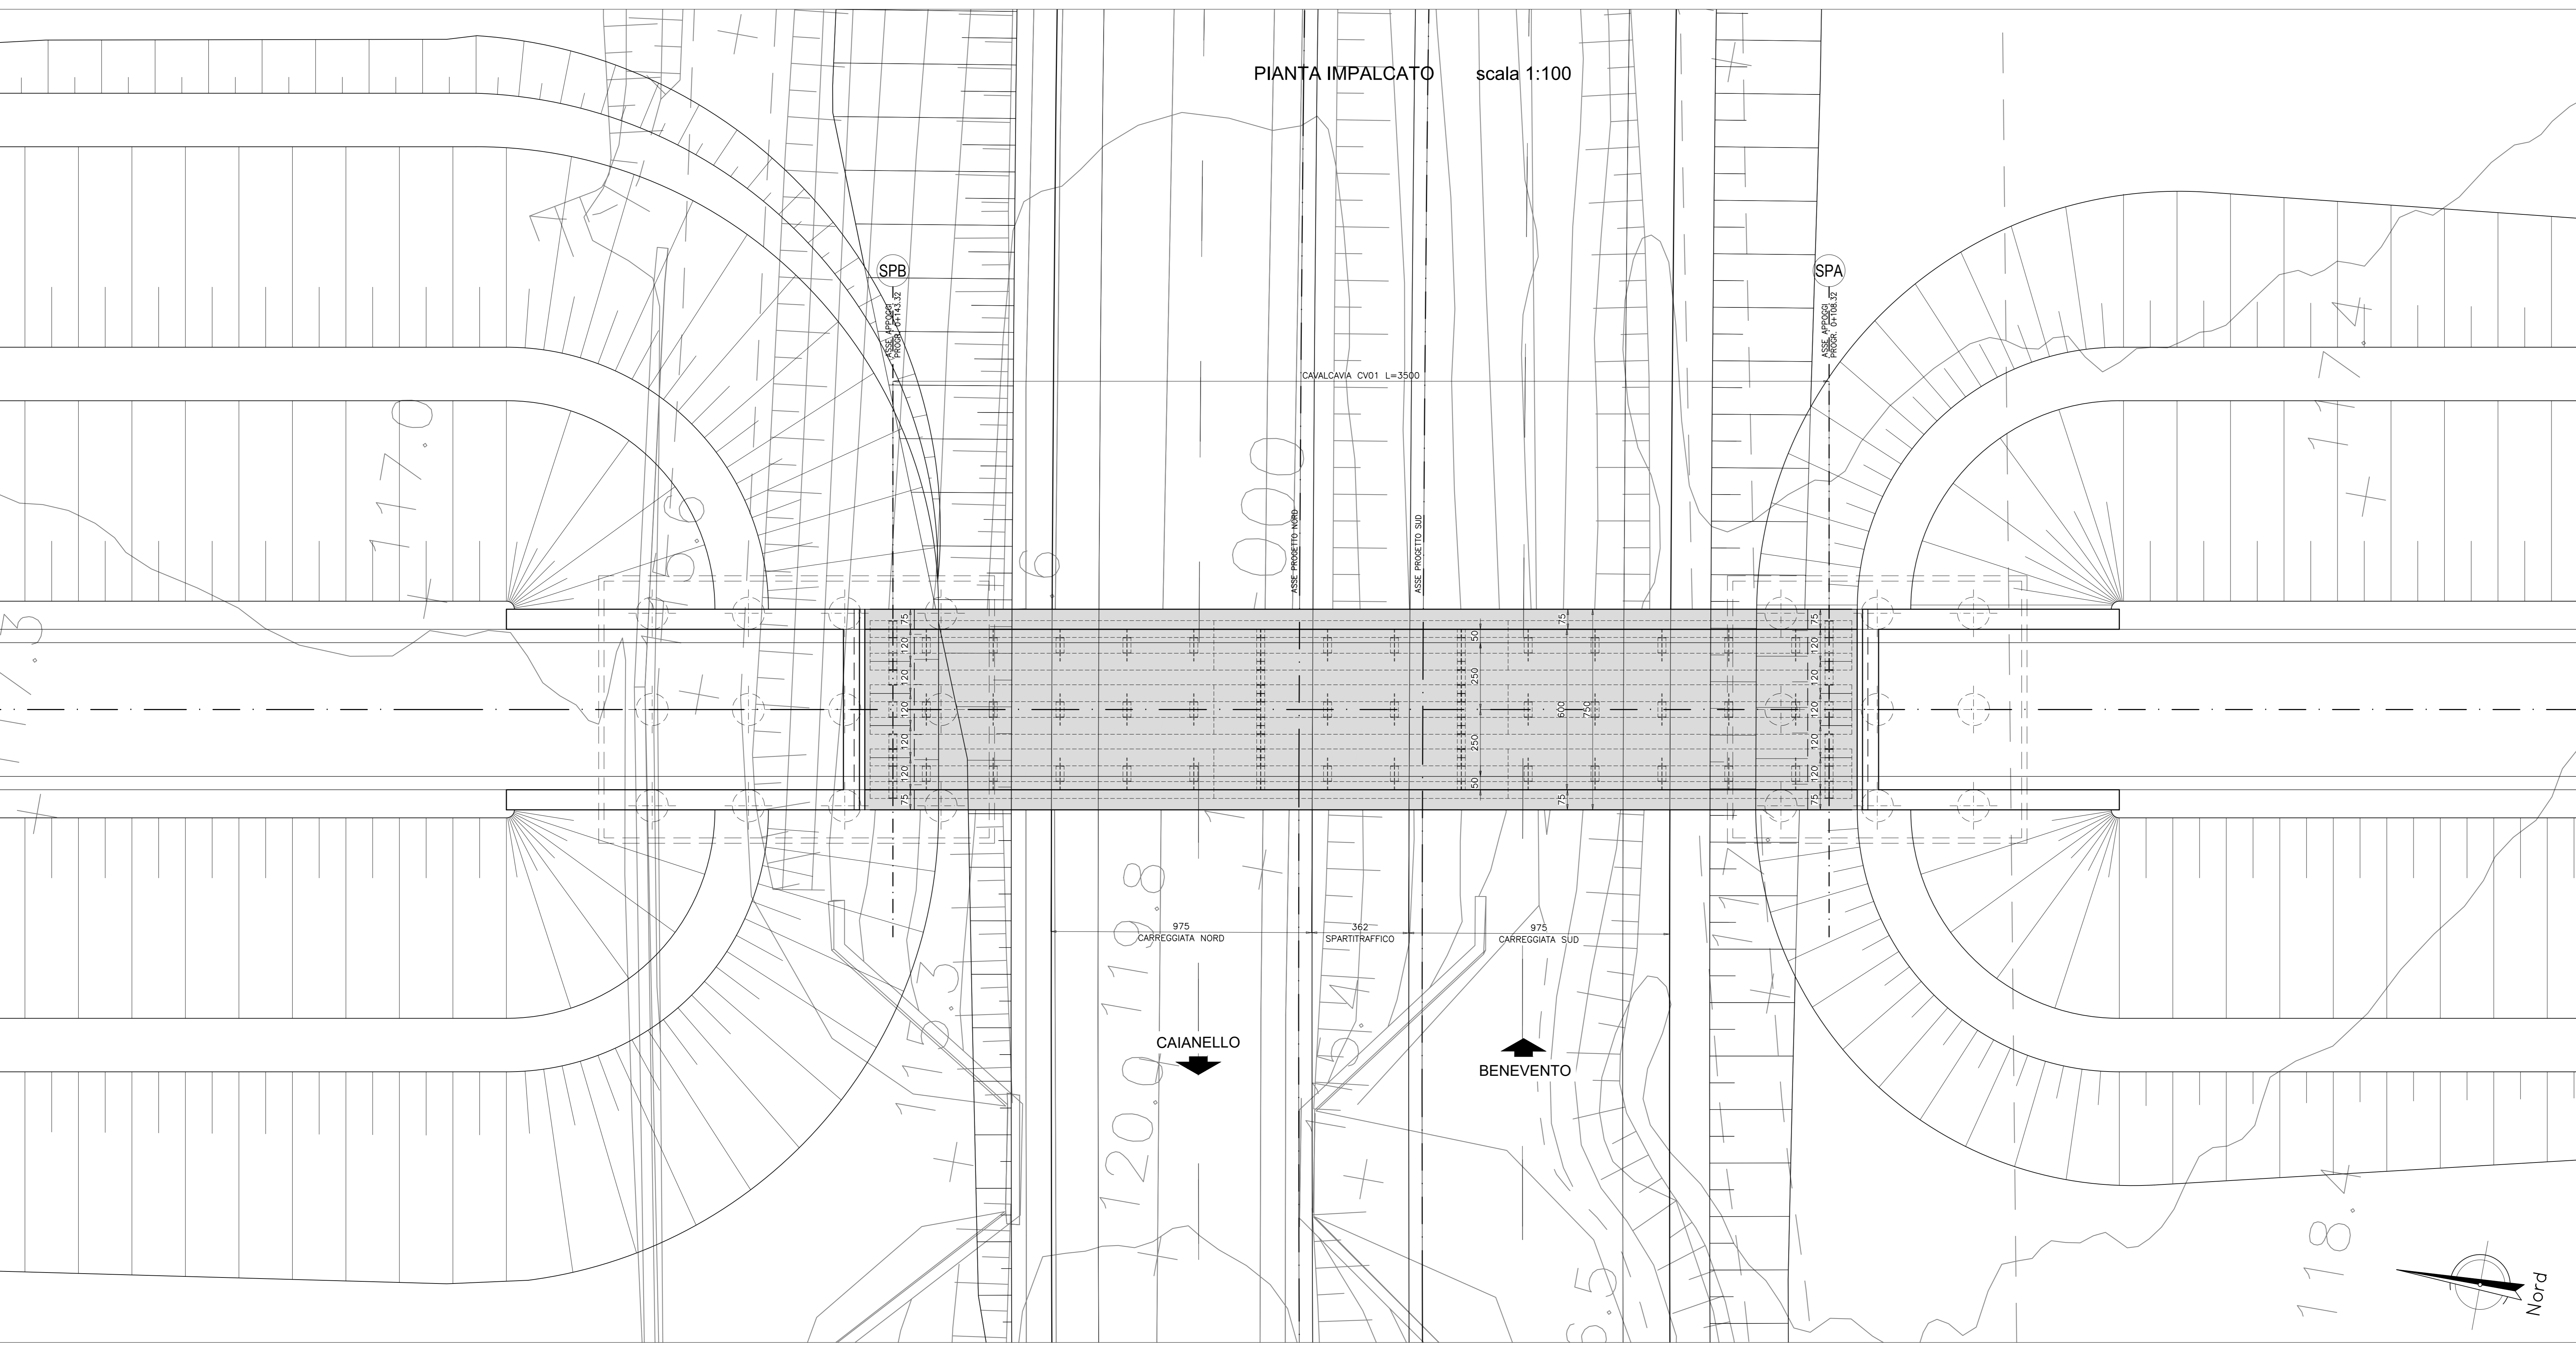

OPERE D'ARTE MAGGIORI: CAVALCAVIA
CAVALCAVIA CV01
Planimetria con individuazione dell'opera, pianta impalcato e fondazioni

CODICE PROGETTO	NOME FILE	REVISIONE	SCALA
PROGETTO L0710F D 2101	T00_CV01_STR_PL01_A	A	1:100
D			
C			
B			
A	EMMISSIONE PER VERIFICA DI OTTEMPERANZA	Feb.2022	AP ES GC
REV.	DESCRIZIONE	DATA	REDATTO VERIFICATO APPROVATO