


PIANTA IMPALCATO scala 1:100

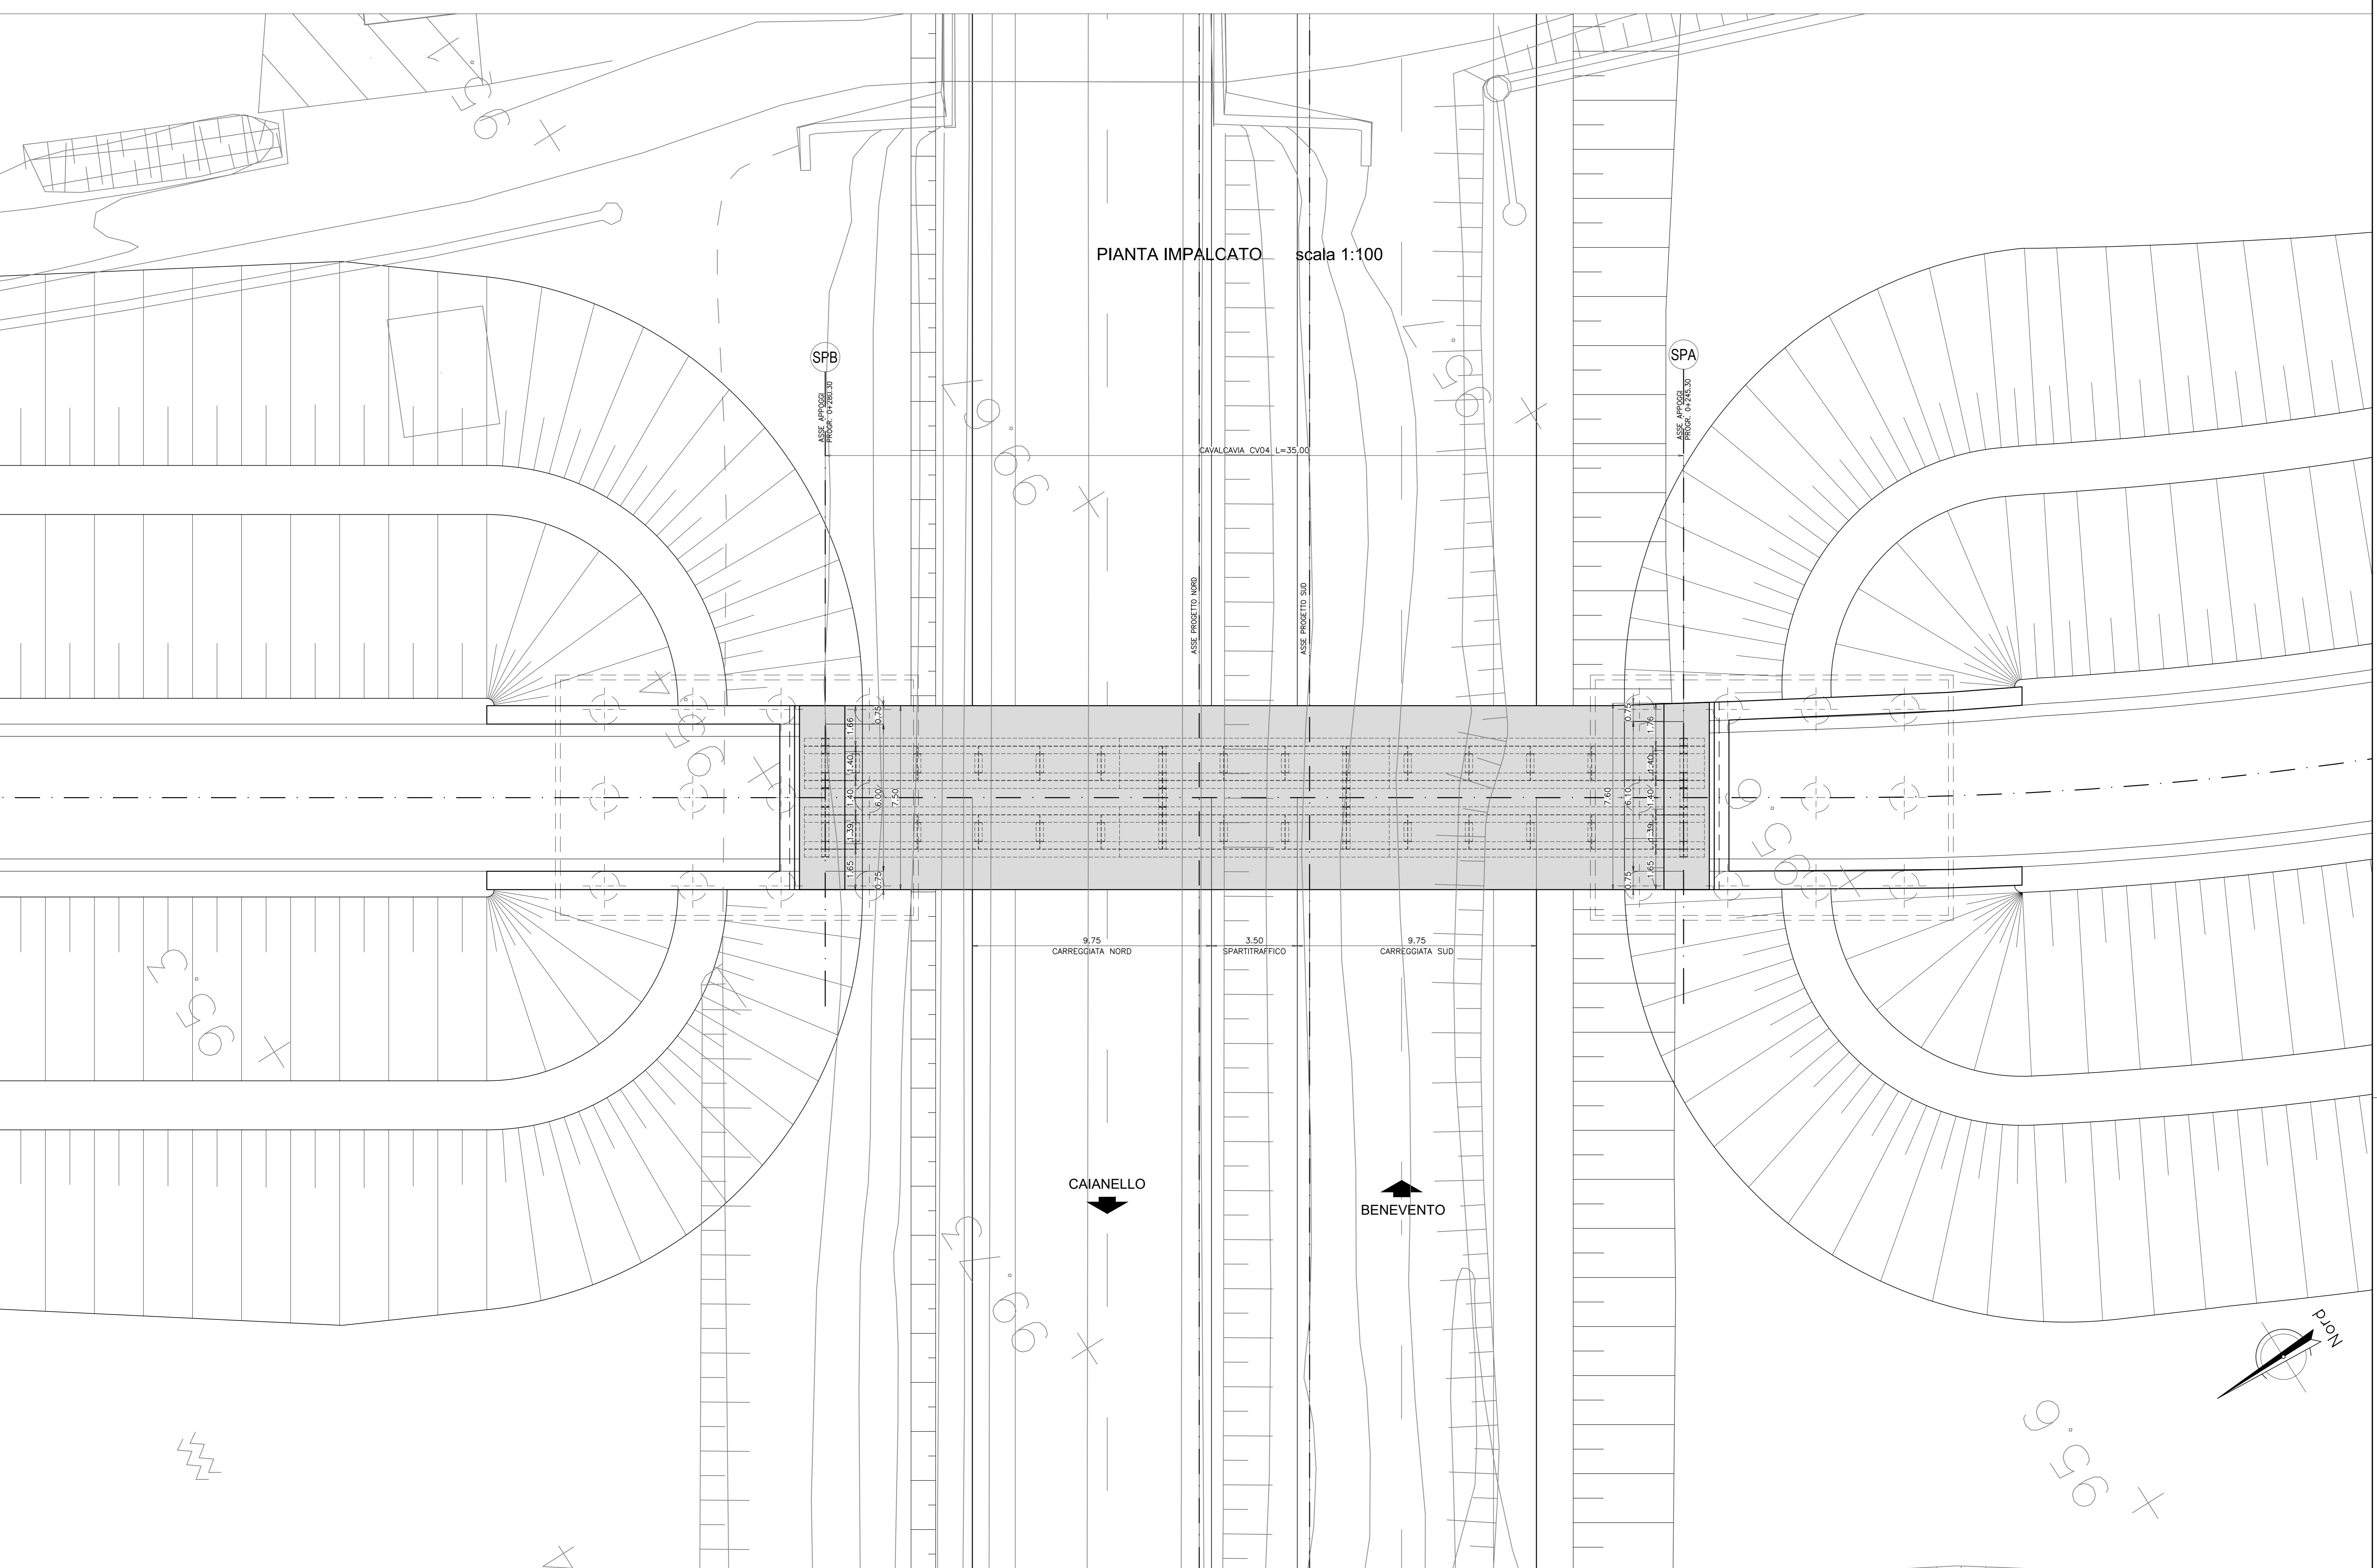

anas Direzione Progettazione e Realizzazione Lavori

ITINERARIO CAIANELLO (A1) - BENEVENTO
ADEGUAMENTO A 4 CORSIE DELLA S.S. 372 "TELESINA"
DAL KM 0+000 AL KM 60+900
LOTTO 2: DAL KM 0+000 (SVINCOLO CAIANELLO (A1))
AL KM 37+000 (SVINCOLO DI S. SALVATORE TELESINO)

PROGETTO DEFINITIVO cod. NA280

PROGETTAZIONE: AT.I. S.T.E. - ROCKSOL - EDIN - KARRER

RESPONSABILE INTEGRAZIONE PRESTAZIONI SPECIALISTICHE Ing. Francesco M. La Camera COORDINATORE PER LA SICUREZZA IN FASE DI PROGETTAZIONE Ing. Francesco M. La Camera IL GEOLOGO Dott. Geol. Firenze Pennino L'ARCHITETTURA Dott.ssa Graziella Sclavo Elenco SEBCT n.356 - archeologia di Palazzo ai sensi del D.M. 244/2019	GRUPPO DI PROGETTAZIONE S.T.E. s.r.l. Structure and Transport Engineering Direttore Tecnico Ing. E. Morini ROCKSOL S.p.A. Direttore Tecnico Ing. G. Casare EDIN s.r.l. EDIN Società di Ingegneria Direttore Tecnico Ing. G. Grimaldi Prof. Arch. F. KARRER Ordine Archit. Roma N. 12097
--	---

IL RESPONSABILE DEL PROCEDIMENTO
 Ing. Romario Valtieri

OPERE D'ARTE MAGGIORI: CAVALCAVIA
CAVALCAVIA CV04
 Planimetria con individuazione dell'opera, pianta impalcato e fondazioni

CODICE PROGETTO	NOME FILE	REVISIONE	SCALA
PROGETTO L0710F D 2101	TCO_CV04_STR_PL01_A		1:100
ELAB. L0710F D 2101	TCO_CV04_STR_PL01_A	A	1:100
D			
C			
B			
A	EMISSIONE PER VERIFICA DI OTTEMPERANZA	Feb.2022	AP ES GC
REV.	DESCRIZIONE	DATA	REDDATTO VERIFICATO APPROVATO