


PIANTA IMPALCATO scala 1:100

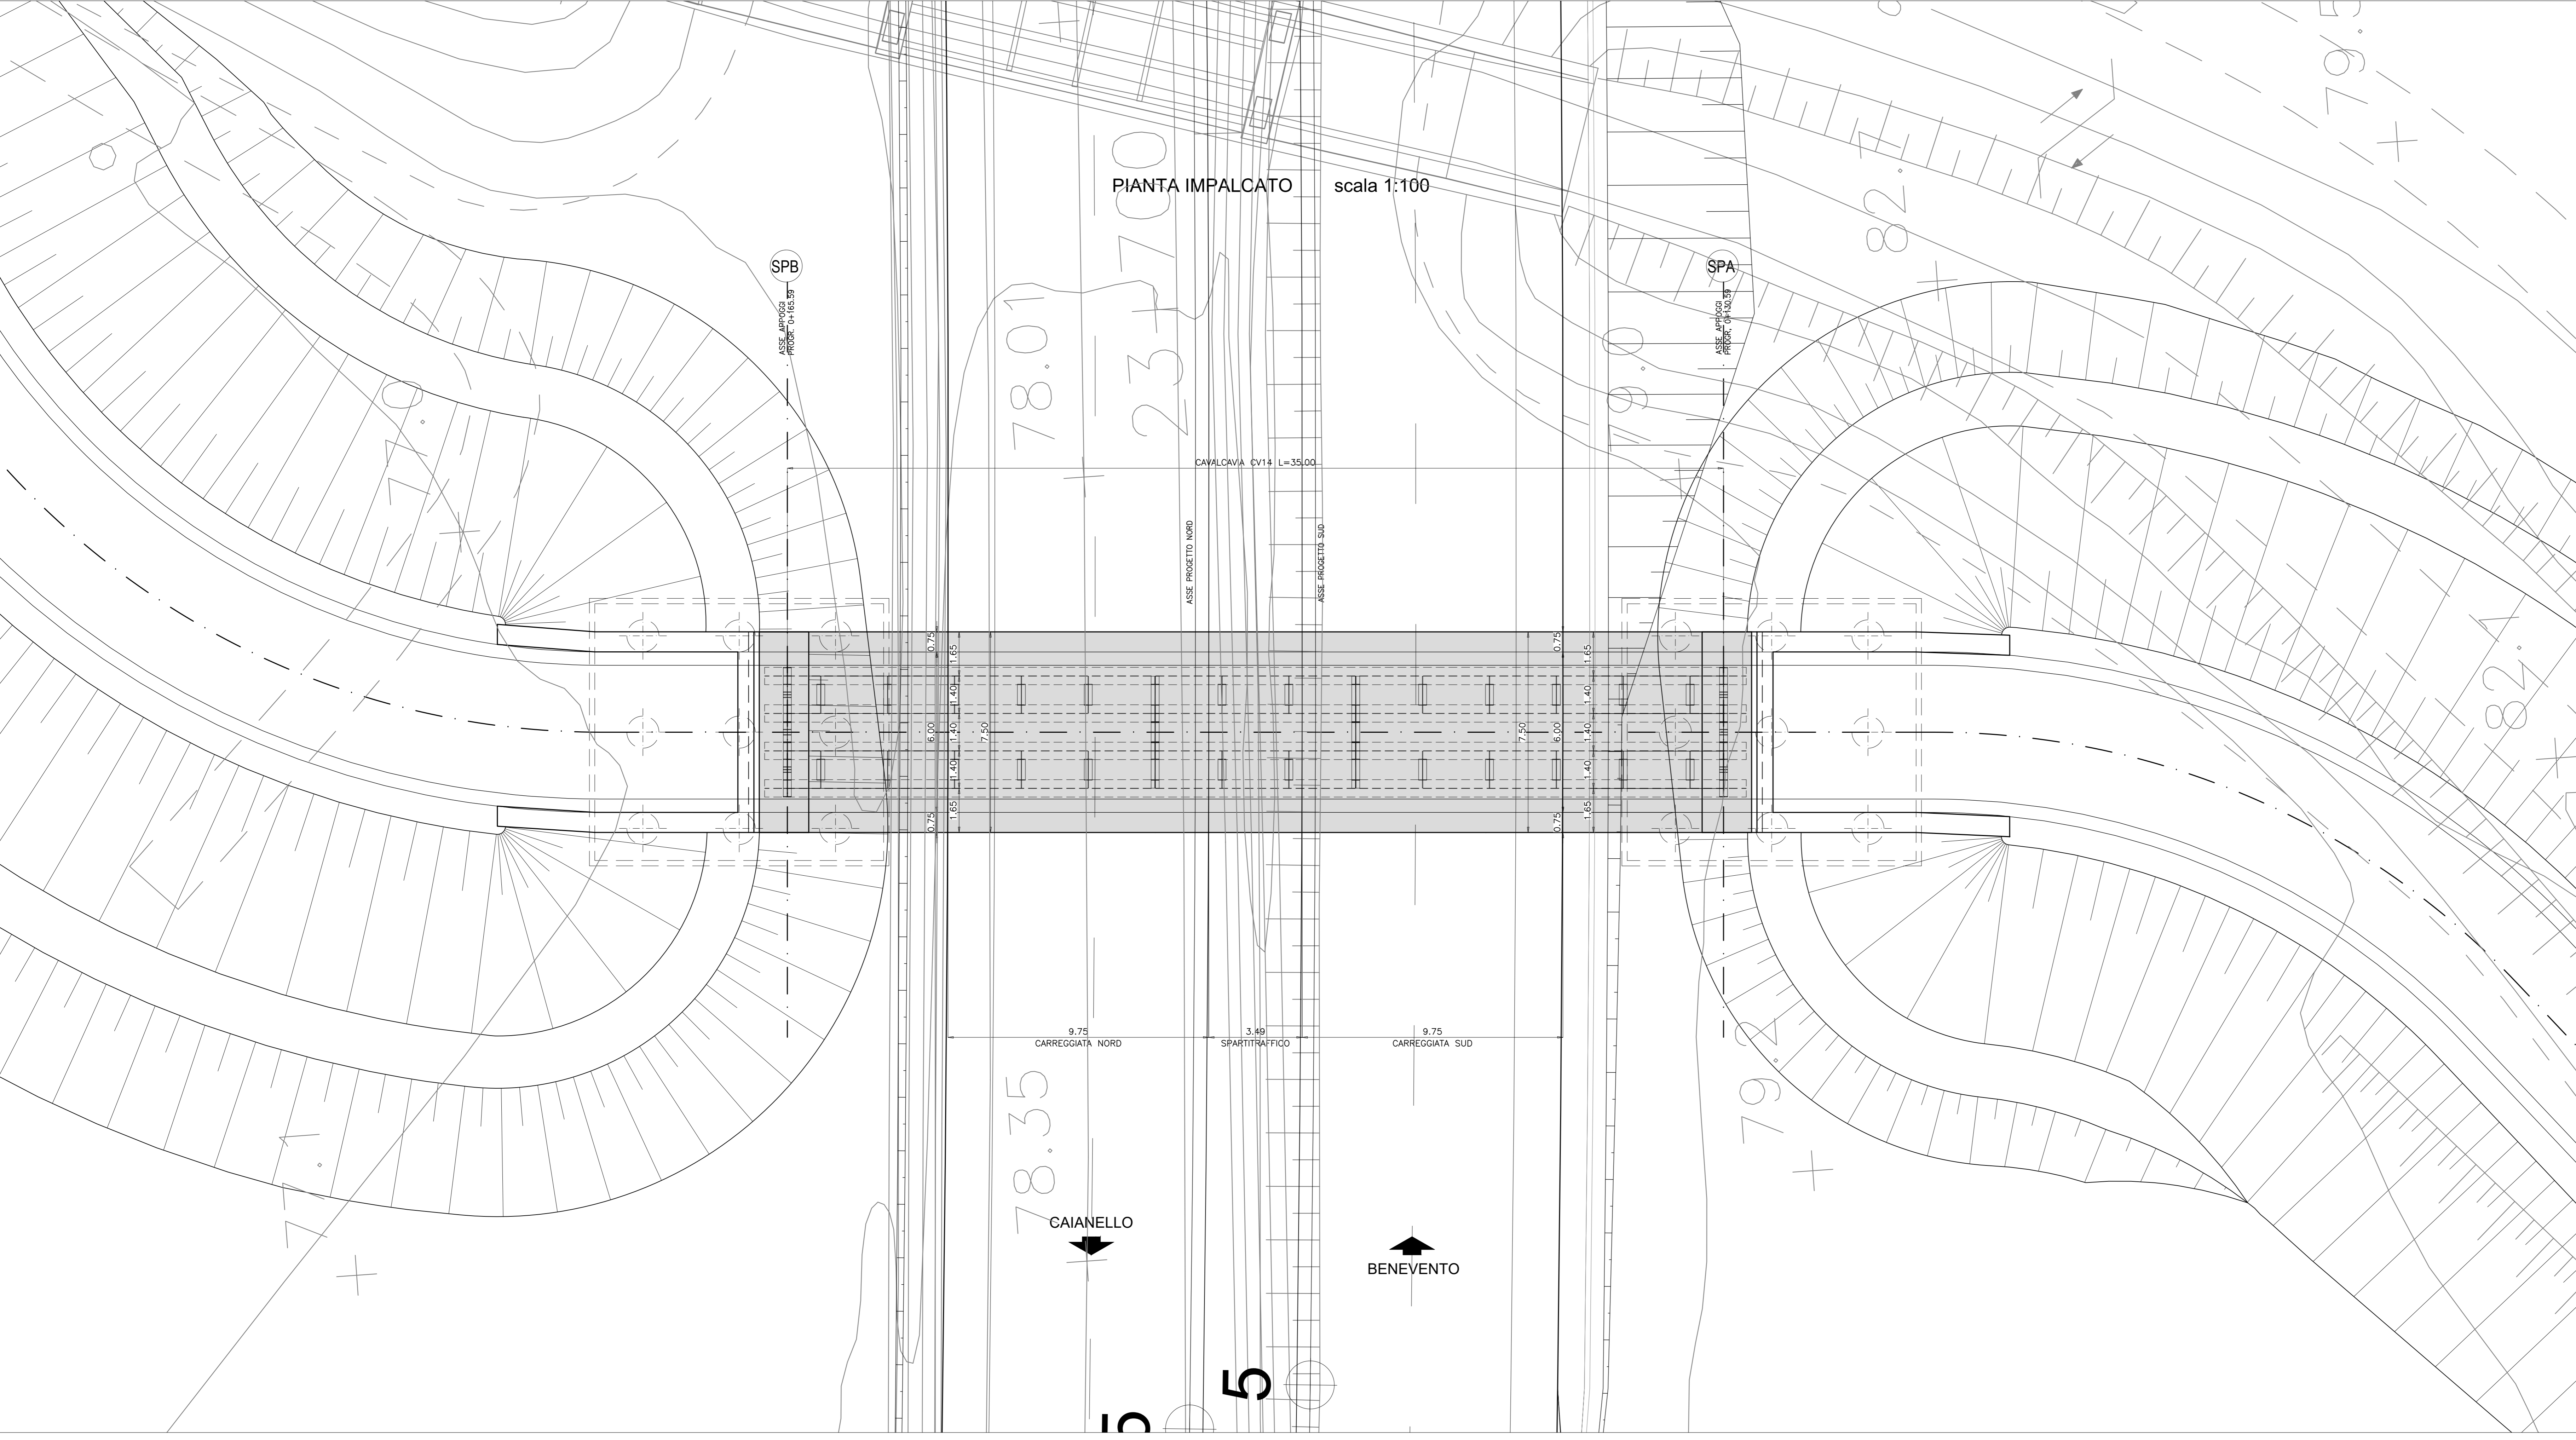

**anas** Direzione Progettazione e Realizzazione Lavori

ITINERARIO CAIANELLO (A1) - BENEVENTO  
ADEGUAMENTO A 4 CORSIE DELLA S.S. 372 "TELESINA"  
DAL KM 0+000 AL KM 60+900  
LOTTO 2: DAL KM 0+000 (SVINCOLO CAIANELLO (A1))  
AL KM 37+000 (SVINCOLO DI S. SALVATORE TELESINO)

PROGETTO DEFINITIVO cod. NA280

PROGETTAZIONE: ATTE S.T.E. - ROCKSOL - EDIN - KARRER

RESPONSABILE INTEGRAZIONE PRESTAZIONI SPECIALISTICHE Ing. Francesco M. La Camera COORDINATORE PER LA SICUREZZA IN FASE DI PROGETTAZIONE Ing. Francesco M. La Camera IL GEOLOGO Dott. Geol. Firenze Pemmio L'INGEGNERIA Edin spa - Ing. Grazia Spavina Edin spa - Ing. Grazia Spavina - architetto di fiducia ai sensi del D.M. 244/2019	GRUPPO DI PROGETTAZIONE <b>S.T.E. s.r.l.</b> Structure and Transport Engineering Direttore Tecnico Ing. E. Moroni <b>ROCKSOL</b> S.p.A. Direttore Tecnico Ing. G. Casari <b>EDIN s.r.l.</b> Società di Ingegneria Direttore Tecnico Ing. G. Ginnaldi Prof. Arch. F. KARRER Ordine Arch. Roma N. 12997
---	--

IL RESPONSABILE DEL PROCEDIMENTO  
 Ing. Pompeo Valtorio

OPERE D'ARTE MAGGIORI: CAVALCAVIA  
CAVALCAVIA CV14  
Planimetria con individuazione dell'opera, pianta impalcato e fondazioni

CODICE PROGETTO	NOME FILE	REVISIONE	SCALA
PROGETTO L0710F D 2101	T00_CV14_STR_PL01_A	A	1:100
D			
C			
B			
A	EMMISSIONE PER VERIFICA DI OTTEMPERANZA	Feb.2022	AP ES GC
REV.	DESCRIZIONE	DATA	REDATTO VERIFICATO APPROVATO