


PIANTA IMPALCATO
Scala 1:200

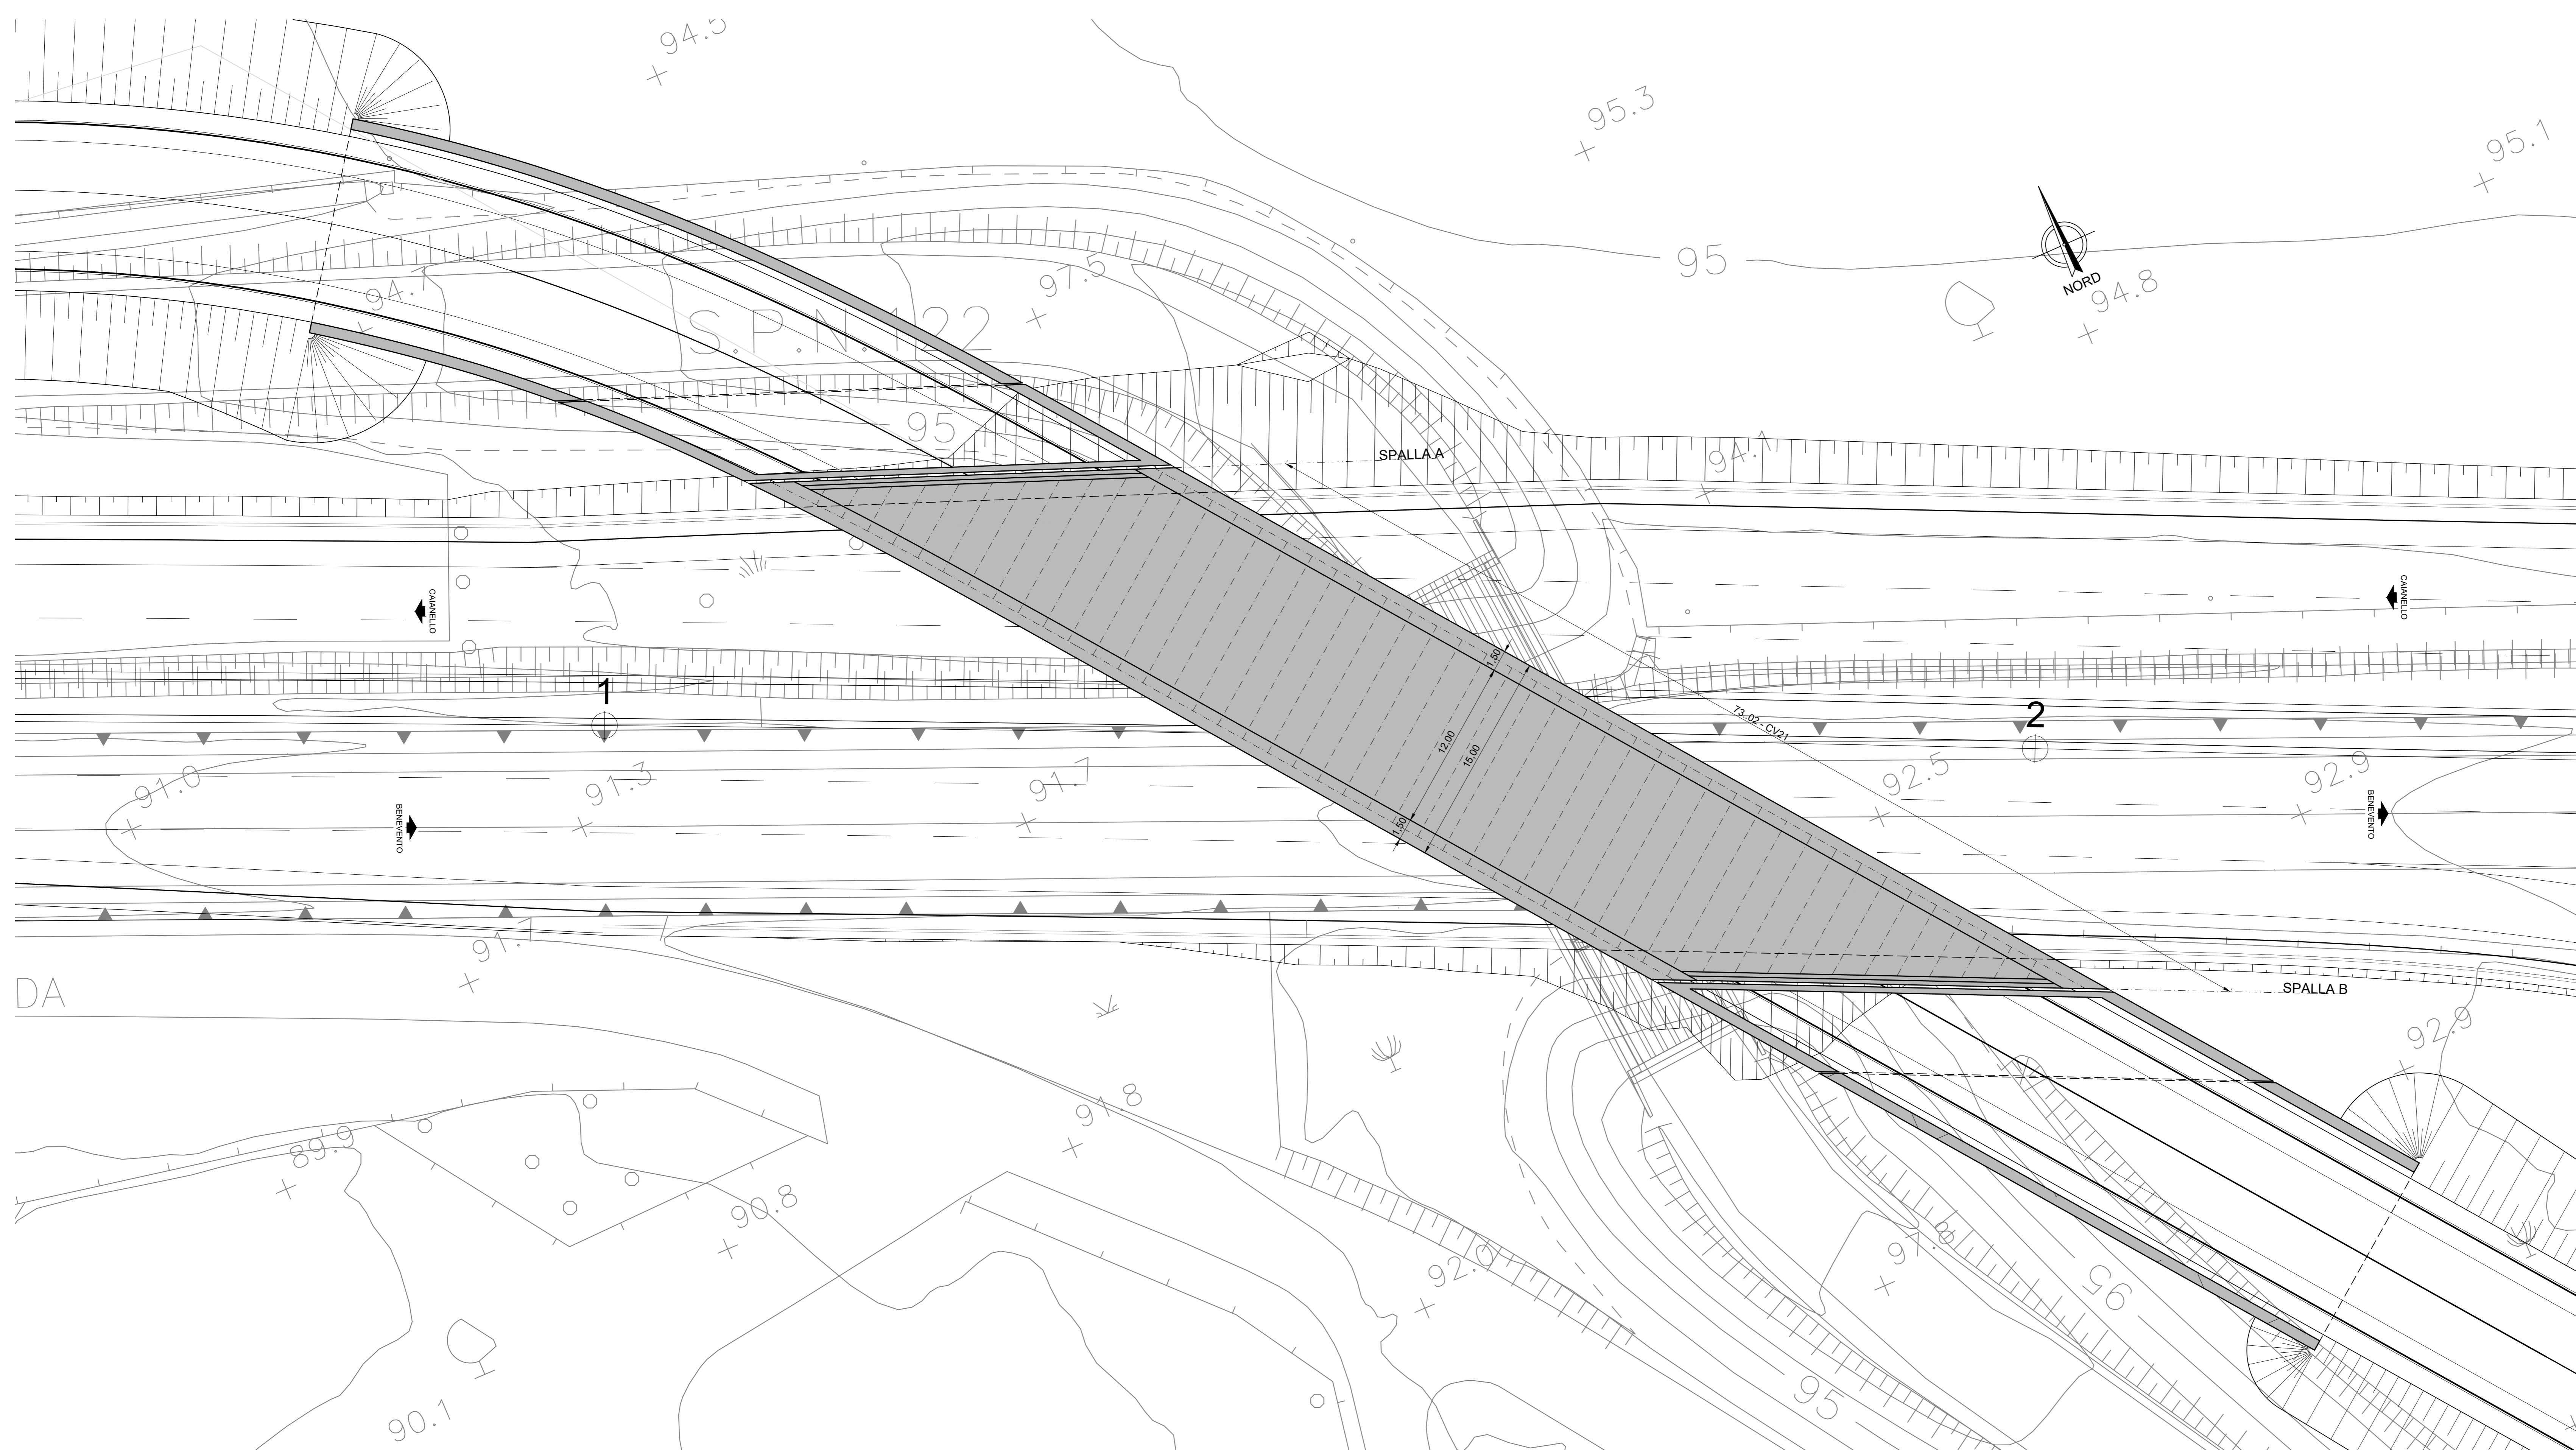

 anas Direzione Progettazione e Realizzazione Lavori	
ITINERARIO CAIANELLO (A1) - BENEVENTO ADEGUAMENTO A 4 CORSIE DELLA S.S. 372 "TELESINA" DAL KM 0+000 AL KM 60+900 LOTTO 2: DAL KM 0+000 (SVINCOLO CAIANELLO (A1)) AL KM 37+000 (SVINCOLO DI S. SALVATORE TELESINO)	
PROGETTO DEFINITIVO	
cod. NA280	
PROGETTAZIONE: ATL: S.T.E. - ROCKSOL - EDIN - KARRER	
RESPONSABILE INTEGRAZIONE PRESTAZIONI SPECIALISTICHE Ing. Francesco M. La Camera	S.T.E. s.r.l. Structure and Transport Engineering Direttore Tecnico Ing. E. Maroni
COORDINATORE PER LA SICUREZZA IN FASE DI PROGETTAZIONE Ing. Francesco M. La Camera	ROCKSOL S.p.A. Direttore Tecnico Ing. G. Camerini
IL GEOLOGO Dott. Geol. Fiorenzo Pannino	EDIN s.r.l. Società di Ingegneria Direttore Tecnico Ing. G. Orlandi
L'ARCHITETTO Dott. Luca Grazia Savino Elenco MBCT n.3856 - architetto di Piacenza al sensi del D.M. 244/2019	Prof. Arch. F. KARRER Ordine Arch. Roma N. 12097
IL RESPONSABILE DEL PROCEDIMENTO Ing. Pompeo Voliano	
OPERE D'ARTE MAGGIORI: CAVALCAVIA CAVALCAVIA CV02 Planimetria con individuazione dell'opera, pianta impalcato e fondazioni	
CODICE PROGETTO L0710F D 2101	NOME FILE TOO_CV21_STR_PL01_A
PROGETTO L0710F D 2101	REVISIONE A
CODICE ELAB. T00CV21STRFLO1	SCALA 1:100
D	
C	
B	
A	
EMISSIONE PER VERIFICA DI OTTEMPERANZA	Feb.2022 AP ES GC
REV. DESCRIZIONE	DATA REDATTO VERIFICATO APPROVATO