



SEZIONE LONGITUDINALE
Scala 1:100

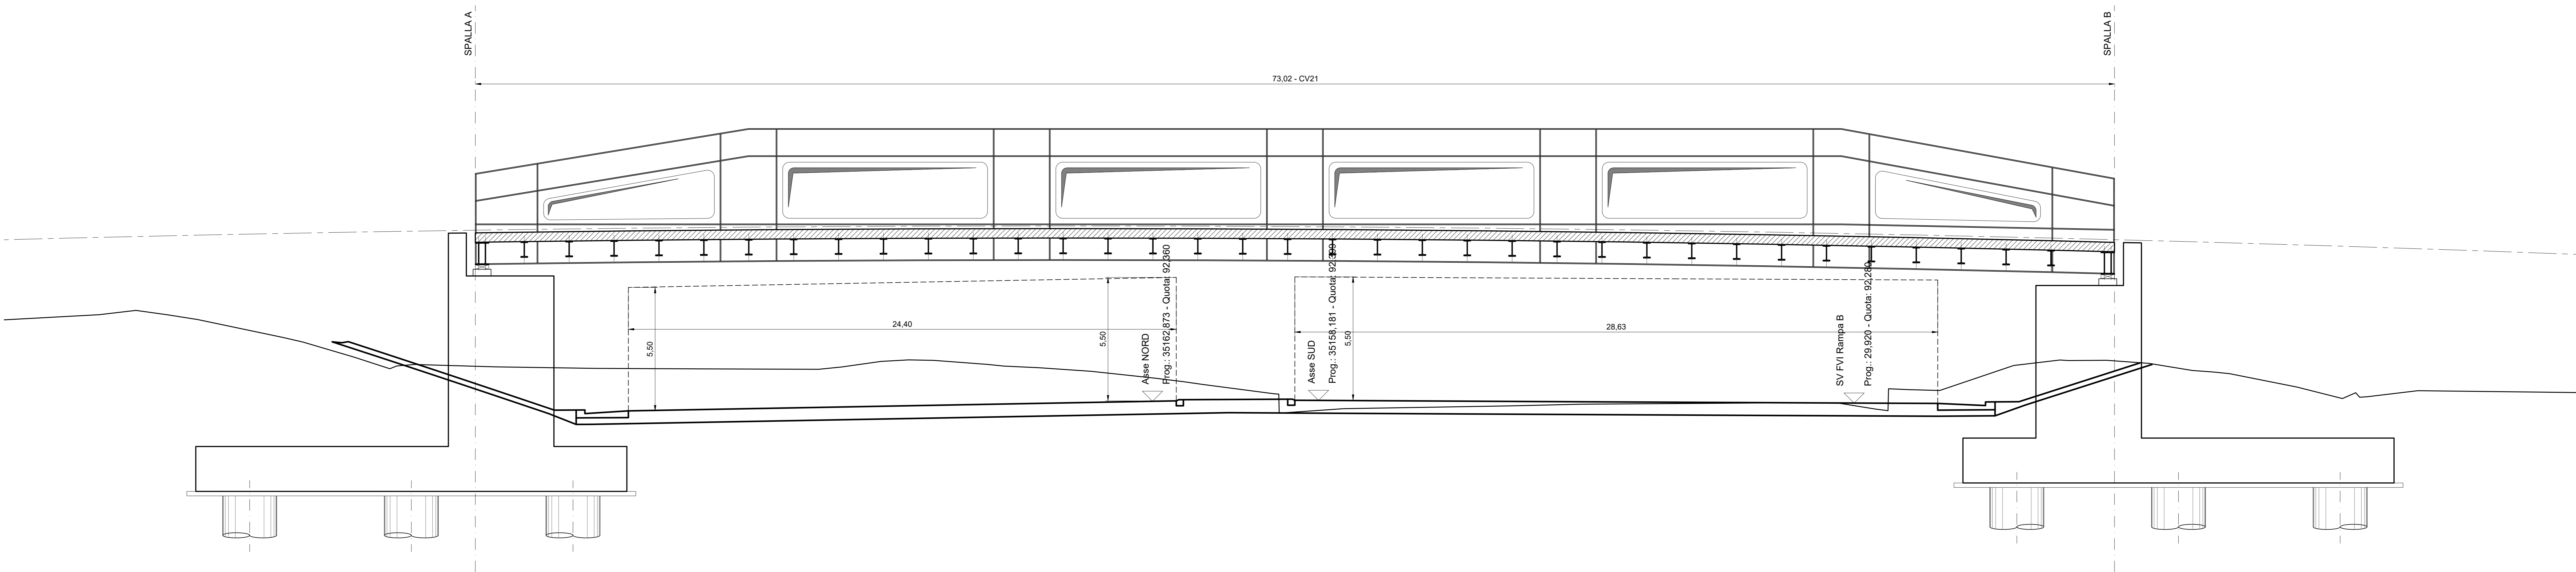

SEZIONE TRASVERSALE
Scala 1:100

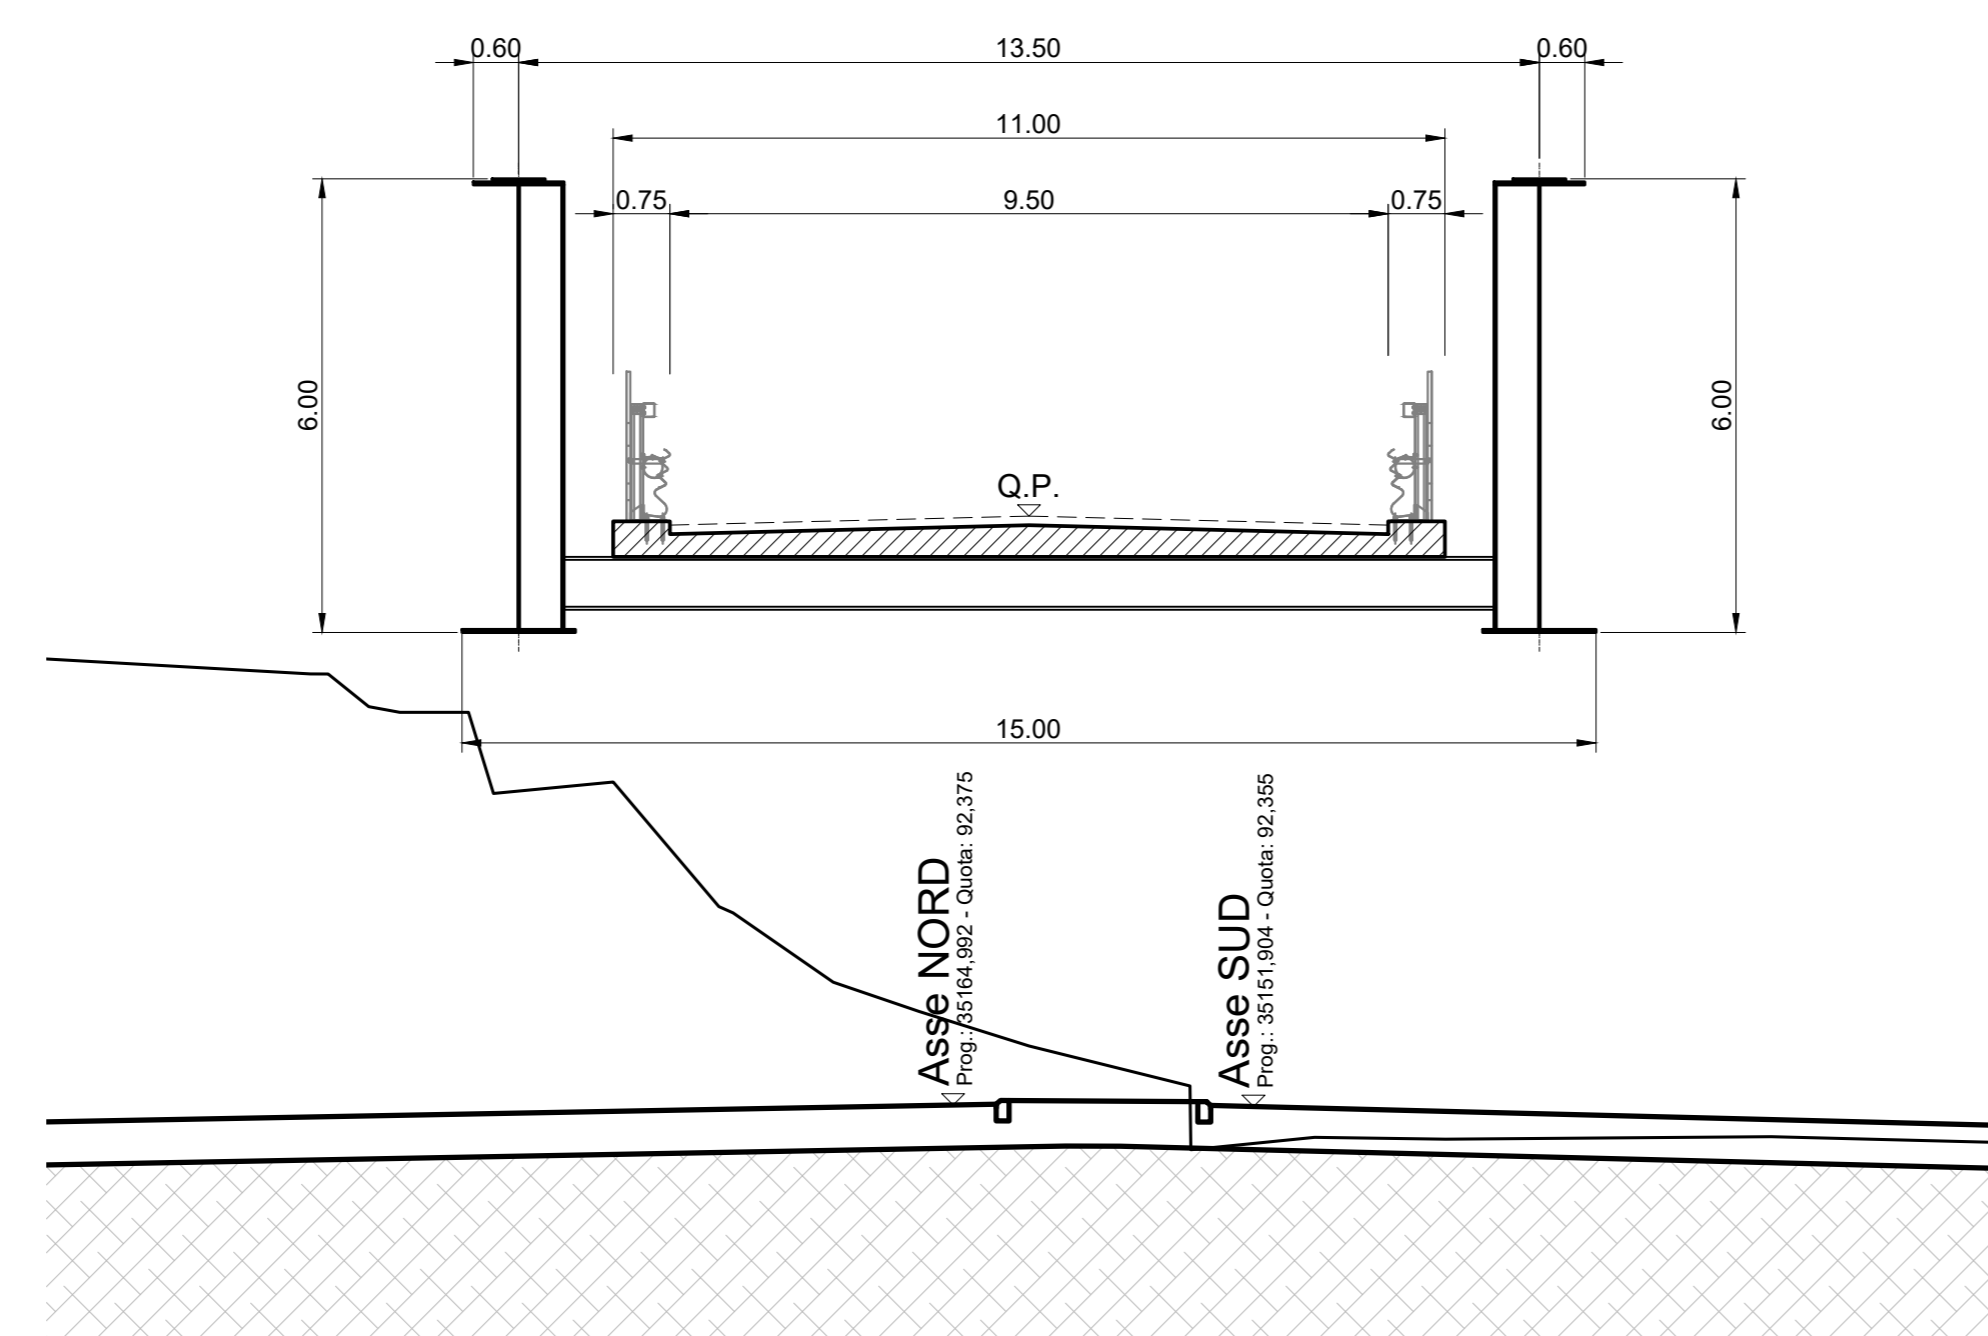

ITINERARIO CAIANELLO (A1) - BENEVENTO
ADEGUAMENTO A 4 CORSIE DELLA S.S. 372 "TELESINA"
DAL KM 0+000 AL KM 60+900
LOTTO 2: DAL KM 0+000 (SVINCOLO CAIANELLO (A1))
AL KM 37+000 (SVINCOLO DI S. SALVATORE TELESINO)

PROGETTO DEFINITIVO cod. NA280

PROGETTAZIONE: ATI: S.T.E. - ROCKSOL - EDIN - KARRER	
RESPONSABILE INTEGRAZIONE PRESTAZIONI SPECIALISTICHE Ing. Francesco M. La Camera	GRUPPO DI PROGETTAZIONE S.T.E. s.r.l. Structure and Transport Engineering Direttore Tecnico Ing. E. Marini
COORDINATORE PER LA SICUREZZA IN FASE DI PROGETTAZIONE Ing. Francesco M. La Camera	ROCKSOL S.p.A. Direttore Tecnico Ing. G. Camerini
IL GEOLOGO Dott. Geol. Firenze Pannina	EDIN s.r.l. Società di Ingegneria Direttore Tecnico Ing. G. Orlandi
L'ARCHEOLOGA Dott.ssa Grazia Savino Elenco MBCT n. 856 - archeologia di Palazzo di seni del D.M. 244/2019	Prof. Arch. F. KARRER Ordine Arch. Roma N. 12087
IL RESPONSABILE DEL PROCEDIMENTO Ing. Pompeo Voliano	

OPERE D'ARTE MAGGIORI CAVALCAVIA
CAVALCAVIA CV21
Sezione longitudinale e sezioni trasversali

CODICE PROGETTO	NOME FILE	REVISIONE	SCALA
PROGETTO L0710F D 2101	TOO_CV21_STR_DIO1_A	A	1:100/50/20
PROGETTO L0710F D 2101	CODICE ELAB. T00CV21STRDIO1		
REV.	DESCRIZIONE	DATA	REDDATTO VERIFICATO APPROVATO
A	EMMISSIONE PER VERIFICA DI OTTEMPERANZA	Feb.2022	AP ES GC