




SEZIONE LONGITUDINALE scala 1:100

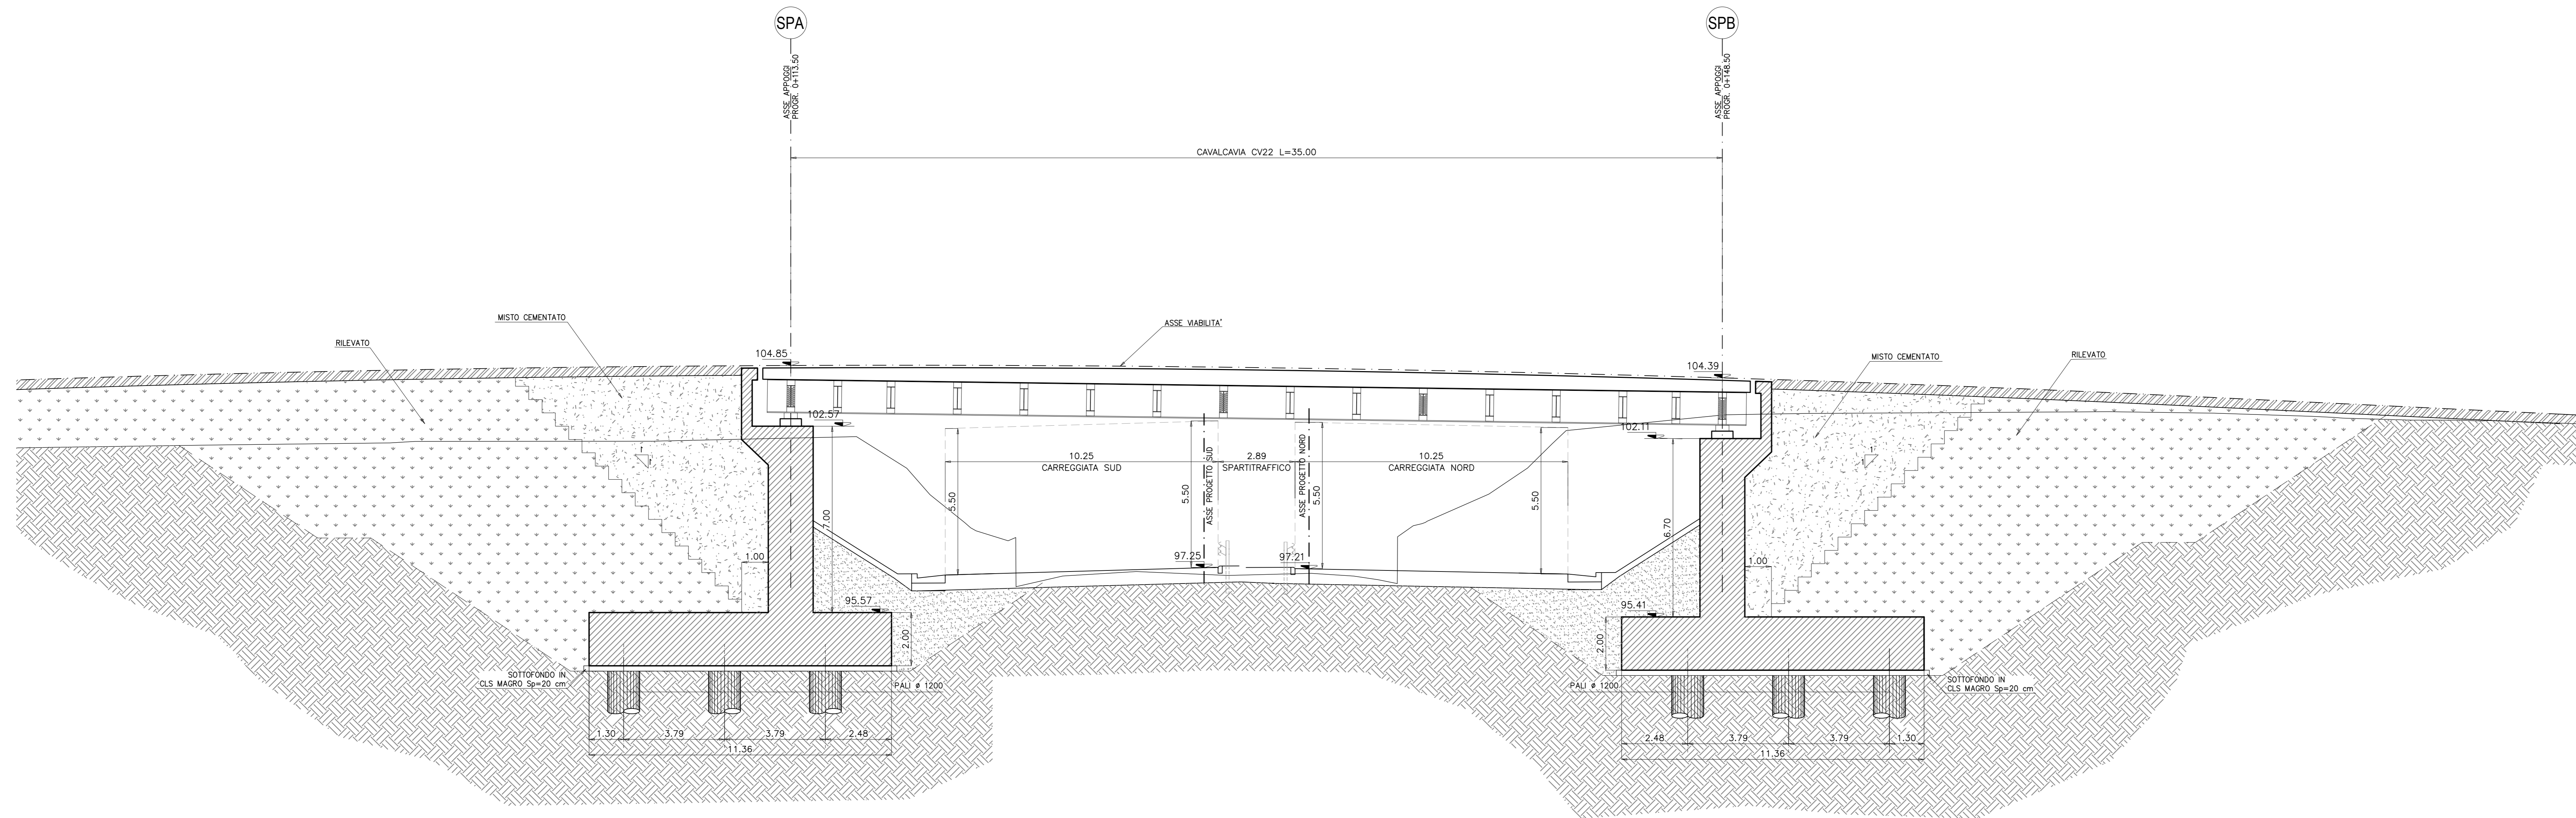


SEZIONE SPA SU APPOGGIO scala 1:50

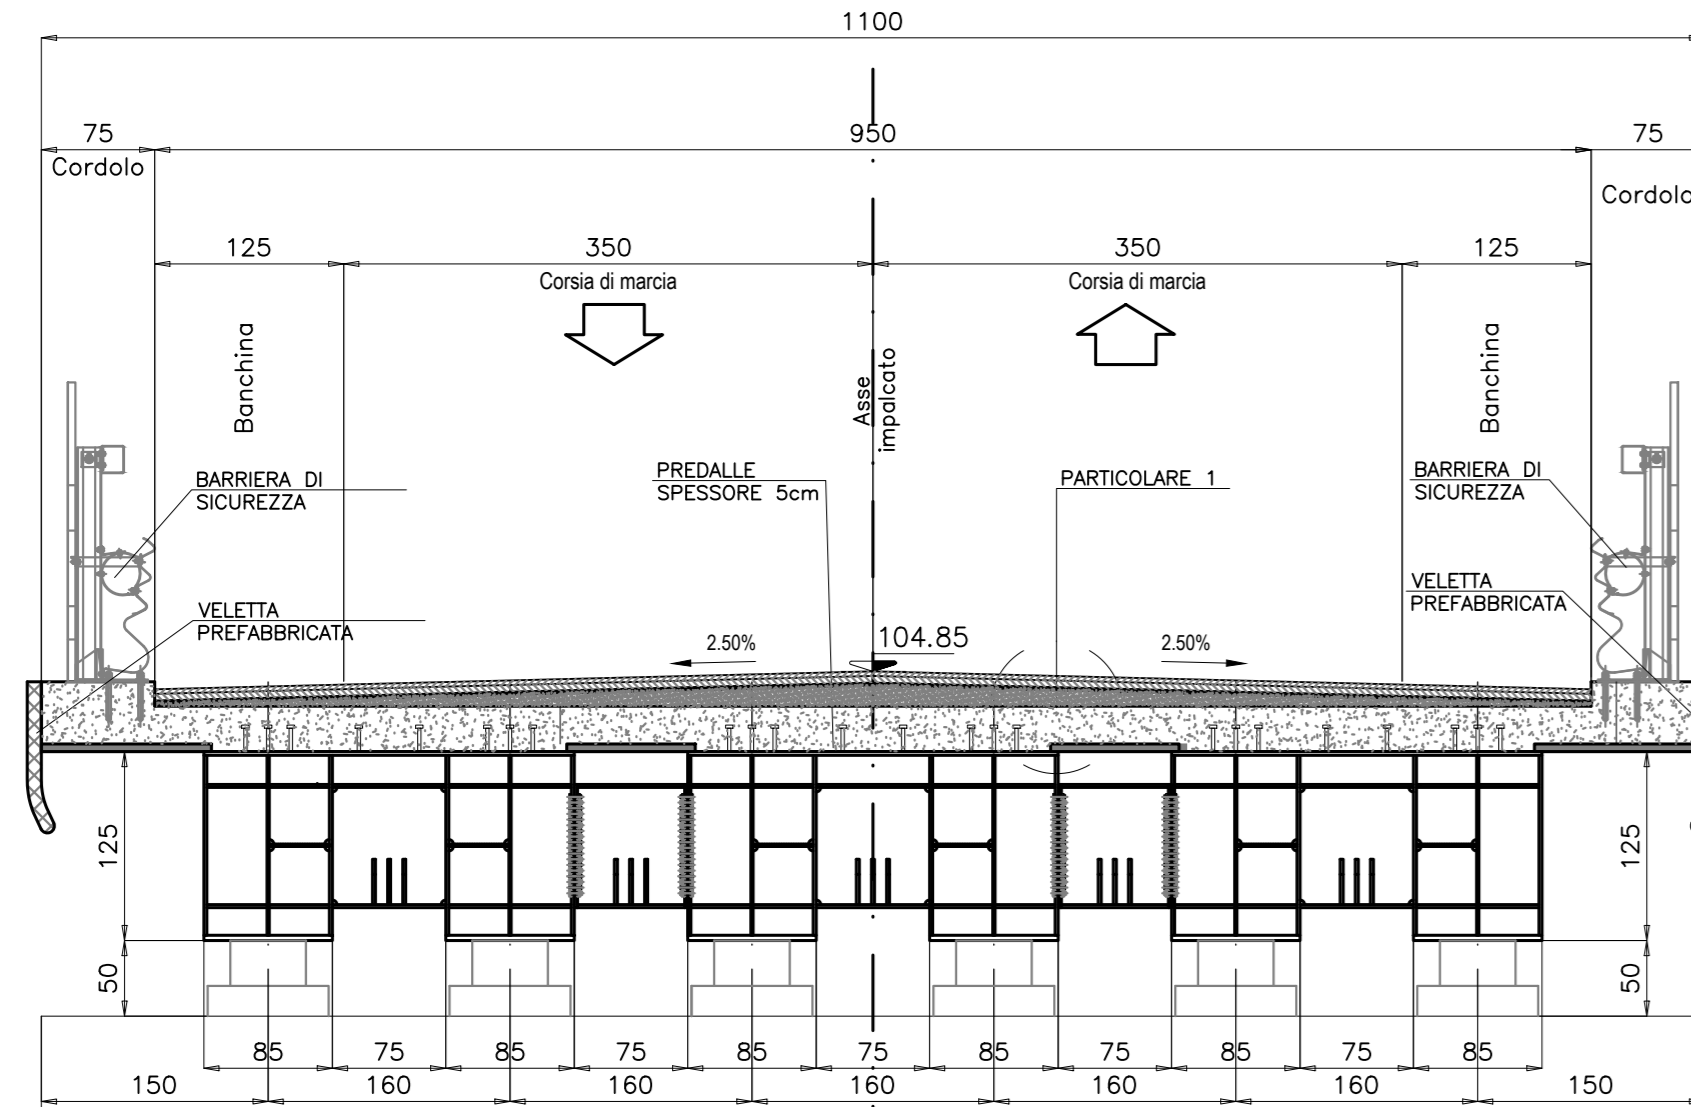

PARTICOLARE 1
DETTAGLIO PAVIMENTAZIONE scala 1:20

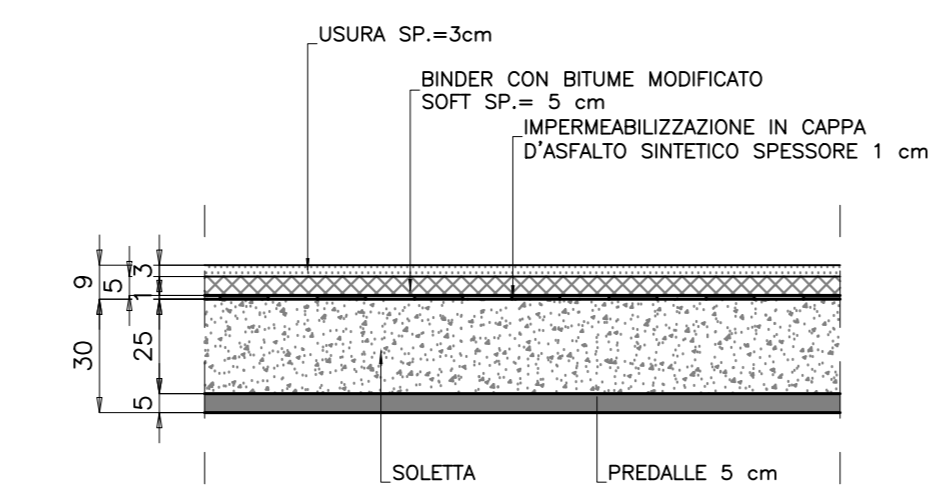

SEZIONE SPB SU APPOGGIO scala 1:50

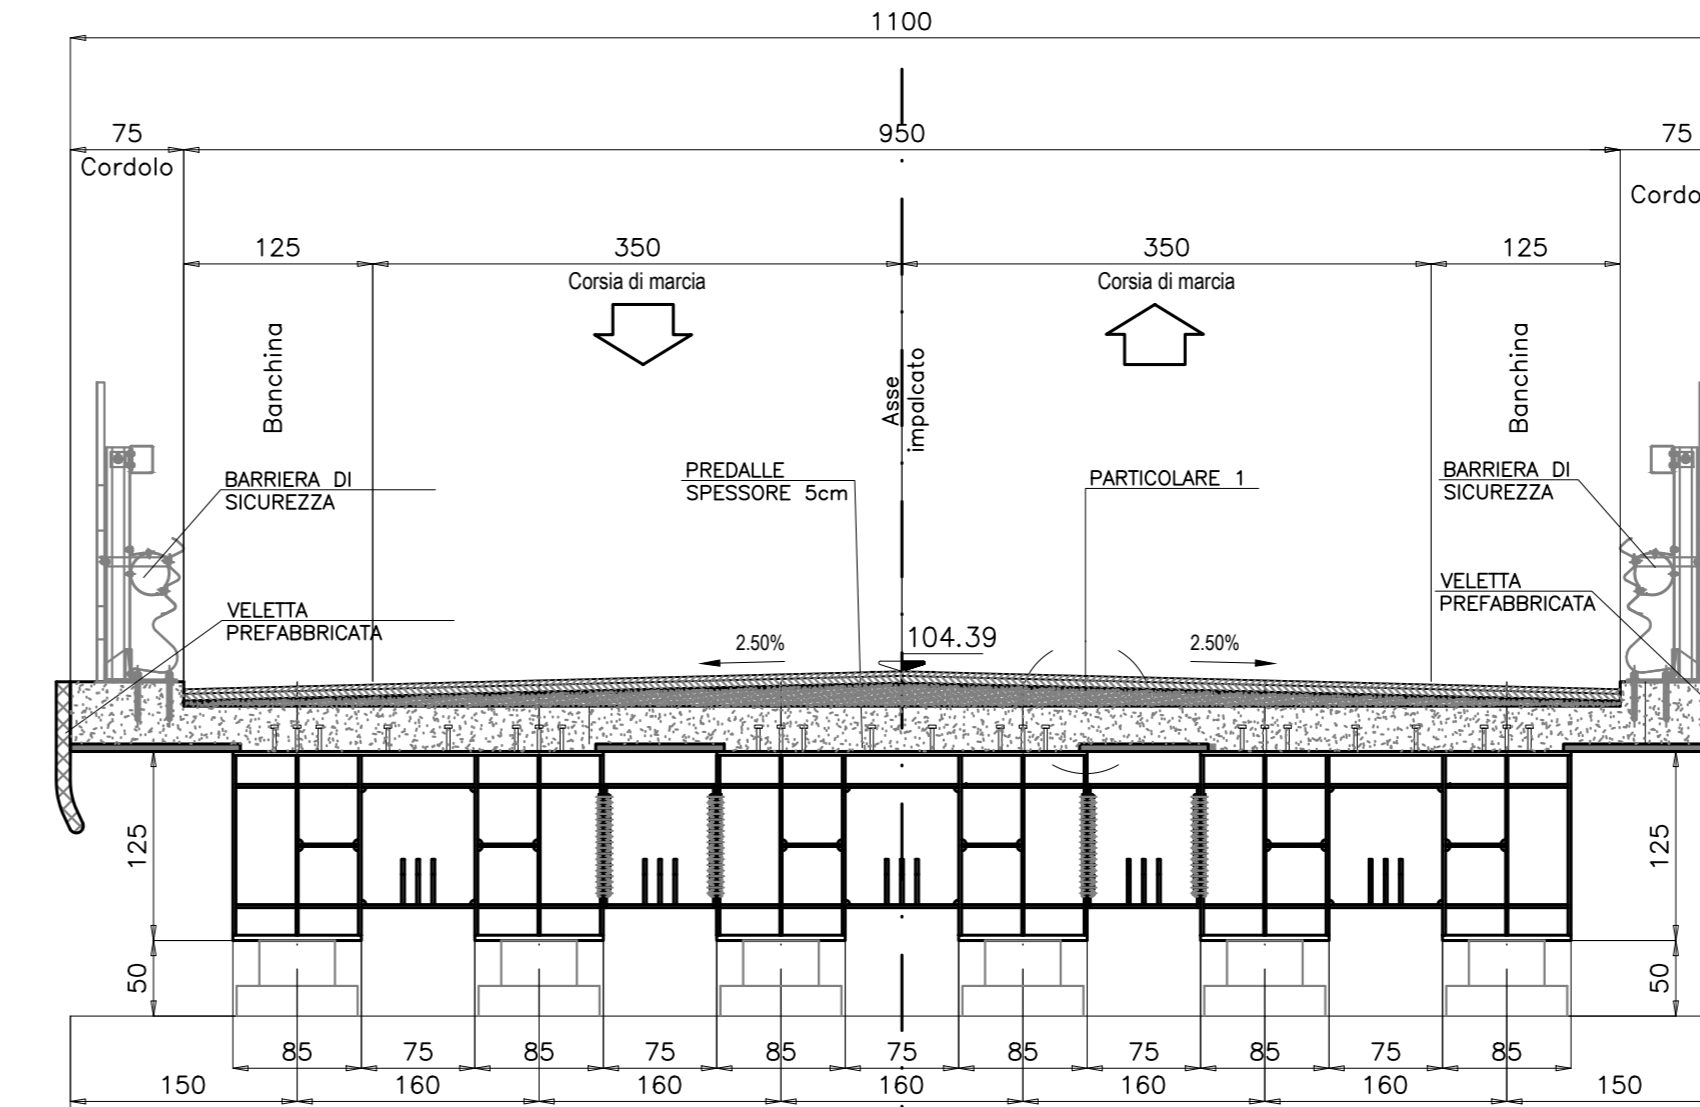



Direzione Progettazione e Realizzazione Lavori

ITINERARIO CAIANELLO (A1) - BENEVENTO
ADEGUAMENTO A 4 CORSIE DELLA S.S. 372 "TELESINA"
DAL KM 0+000 AL KM 60+900
LOTTO 2: DAL KM 0+000 (SVINCOLO CAIANELLO (A1))
AL KM 37+000 (SVINCOLO DI S. SALVATORE TELESINO)

PROGETTO DEFINITIVO cod. NA280

PROGETTAZIONE: ATTE S.T.E. - ROCKSOIL - E.D.I.N. - KARRER		GRUPPO DI PROGETTAZIONE									
RESPONSABILE INTEGRAZIONE PRESTAZIONI SPECIALISTICHE Ing. Francesco M. La Camera COORDINATORE PER LA SICUREZZA IN FASE DI PROGETTAZIONE Ing. Francesco M. La Camera IL GEOLOGO Dott. Geol. Firenze Pennino L'INGEGNERIA Dott.ssa Grazia Scavia Esercizio MEPACT n.3056 - archivio della Direzione di Roma del D.M. 244/2019	<table border="1" style="width: 100%; border-collapse: collapse;"> <tr> <td style="text-align: center;">S.T.E. s.r.l. <small>Structure and Transport Engineering</small></td> <td style="text-align: right; font-size: small;">Direttore Tecnico Ing. E. Moroni</td> </tr> <tr> <td style="text-align: center;">ROCKSOIL <small>S.p.A.</small></td> <td style="text-align: right; font-size: small;">Direttore Tecnico Ing. G. Casiani</td> </tr> <tr> <td style="text-align: center;">E.D.I.N. s.r.l. <small>EDIZIONE Società di Ingegneria</small></td> <td style="text-align: right; font-size: small;">Direttore Tecnico Ing. G. Ginnatì</td> </tr> <tr> <td colspan="2" style="text-align: center;">Prof. Arch. F. KARRER</td> </tr> <tr> <td colspan="2" style="text-align: right; font-size: small;">Ordine Archit. Roma N. 12097</td> </tr> </table>	S.T.E. s.r.l. <small>Structure and Transport Engineering</small>	Direttore Tecnico Ing. E. Moroni	ROCKSOIL <small>S.p.A.</small>	Direttore Tecnico Ing. G. Casiani	E.D.I.N. s.r.l. <small>EDIZIONE Società di Ingegneria</small>	Direttore Tecnico Ing. G. Ginnatì	Prof. Arch. F. KARRER		Ordine Archit. Roma N. 12097	
S.T.E. s.r.l. <small>Structure and Transport Engineering</small>	Direttore Tecnico Ing. E. Moroni										
ROCKSOIL <small>S.p.A.</small>	Direttore Tecnico Ing. G. Casiani										
E.D.I.N. s.r.l. <small>EDIZIONE Società di Ingegneria</small>	Direttore Tecnico Ing. G. Ginnatì										
Prof. Arch. F. KARRER											
Ordine Archit. Roma N. 12097											
IL RESPONSABILE DEL PROCEDIMENTO Ing. Pompeo Vastano											

OPERE D'ARTE MAGGIORI: CAVALCAVIA
CAVALCAVIA CV22
 Sezione longitudinale e sezioni trasversali

CODICE PROGETTO	NOME FILE	REVISIONE	SCALA
PROGETTO L0710F D 2101	T00_CV22_STR_D101_A		1:100/50/20
ELAB. L0710F D 2101	CODICE ELAB. T00_CV22_STR_D101		
D			
C			
B			
A	EMMISSIONE PER VERIFICA DI OTTEMPERANZA	Feb.2022	AP ES GC
REV.	DESCRIZIONE	DATA	REDDATTO VERIFICATO APPROVATO