



PIANTA SCATOLARE - MURI scala 1:100

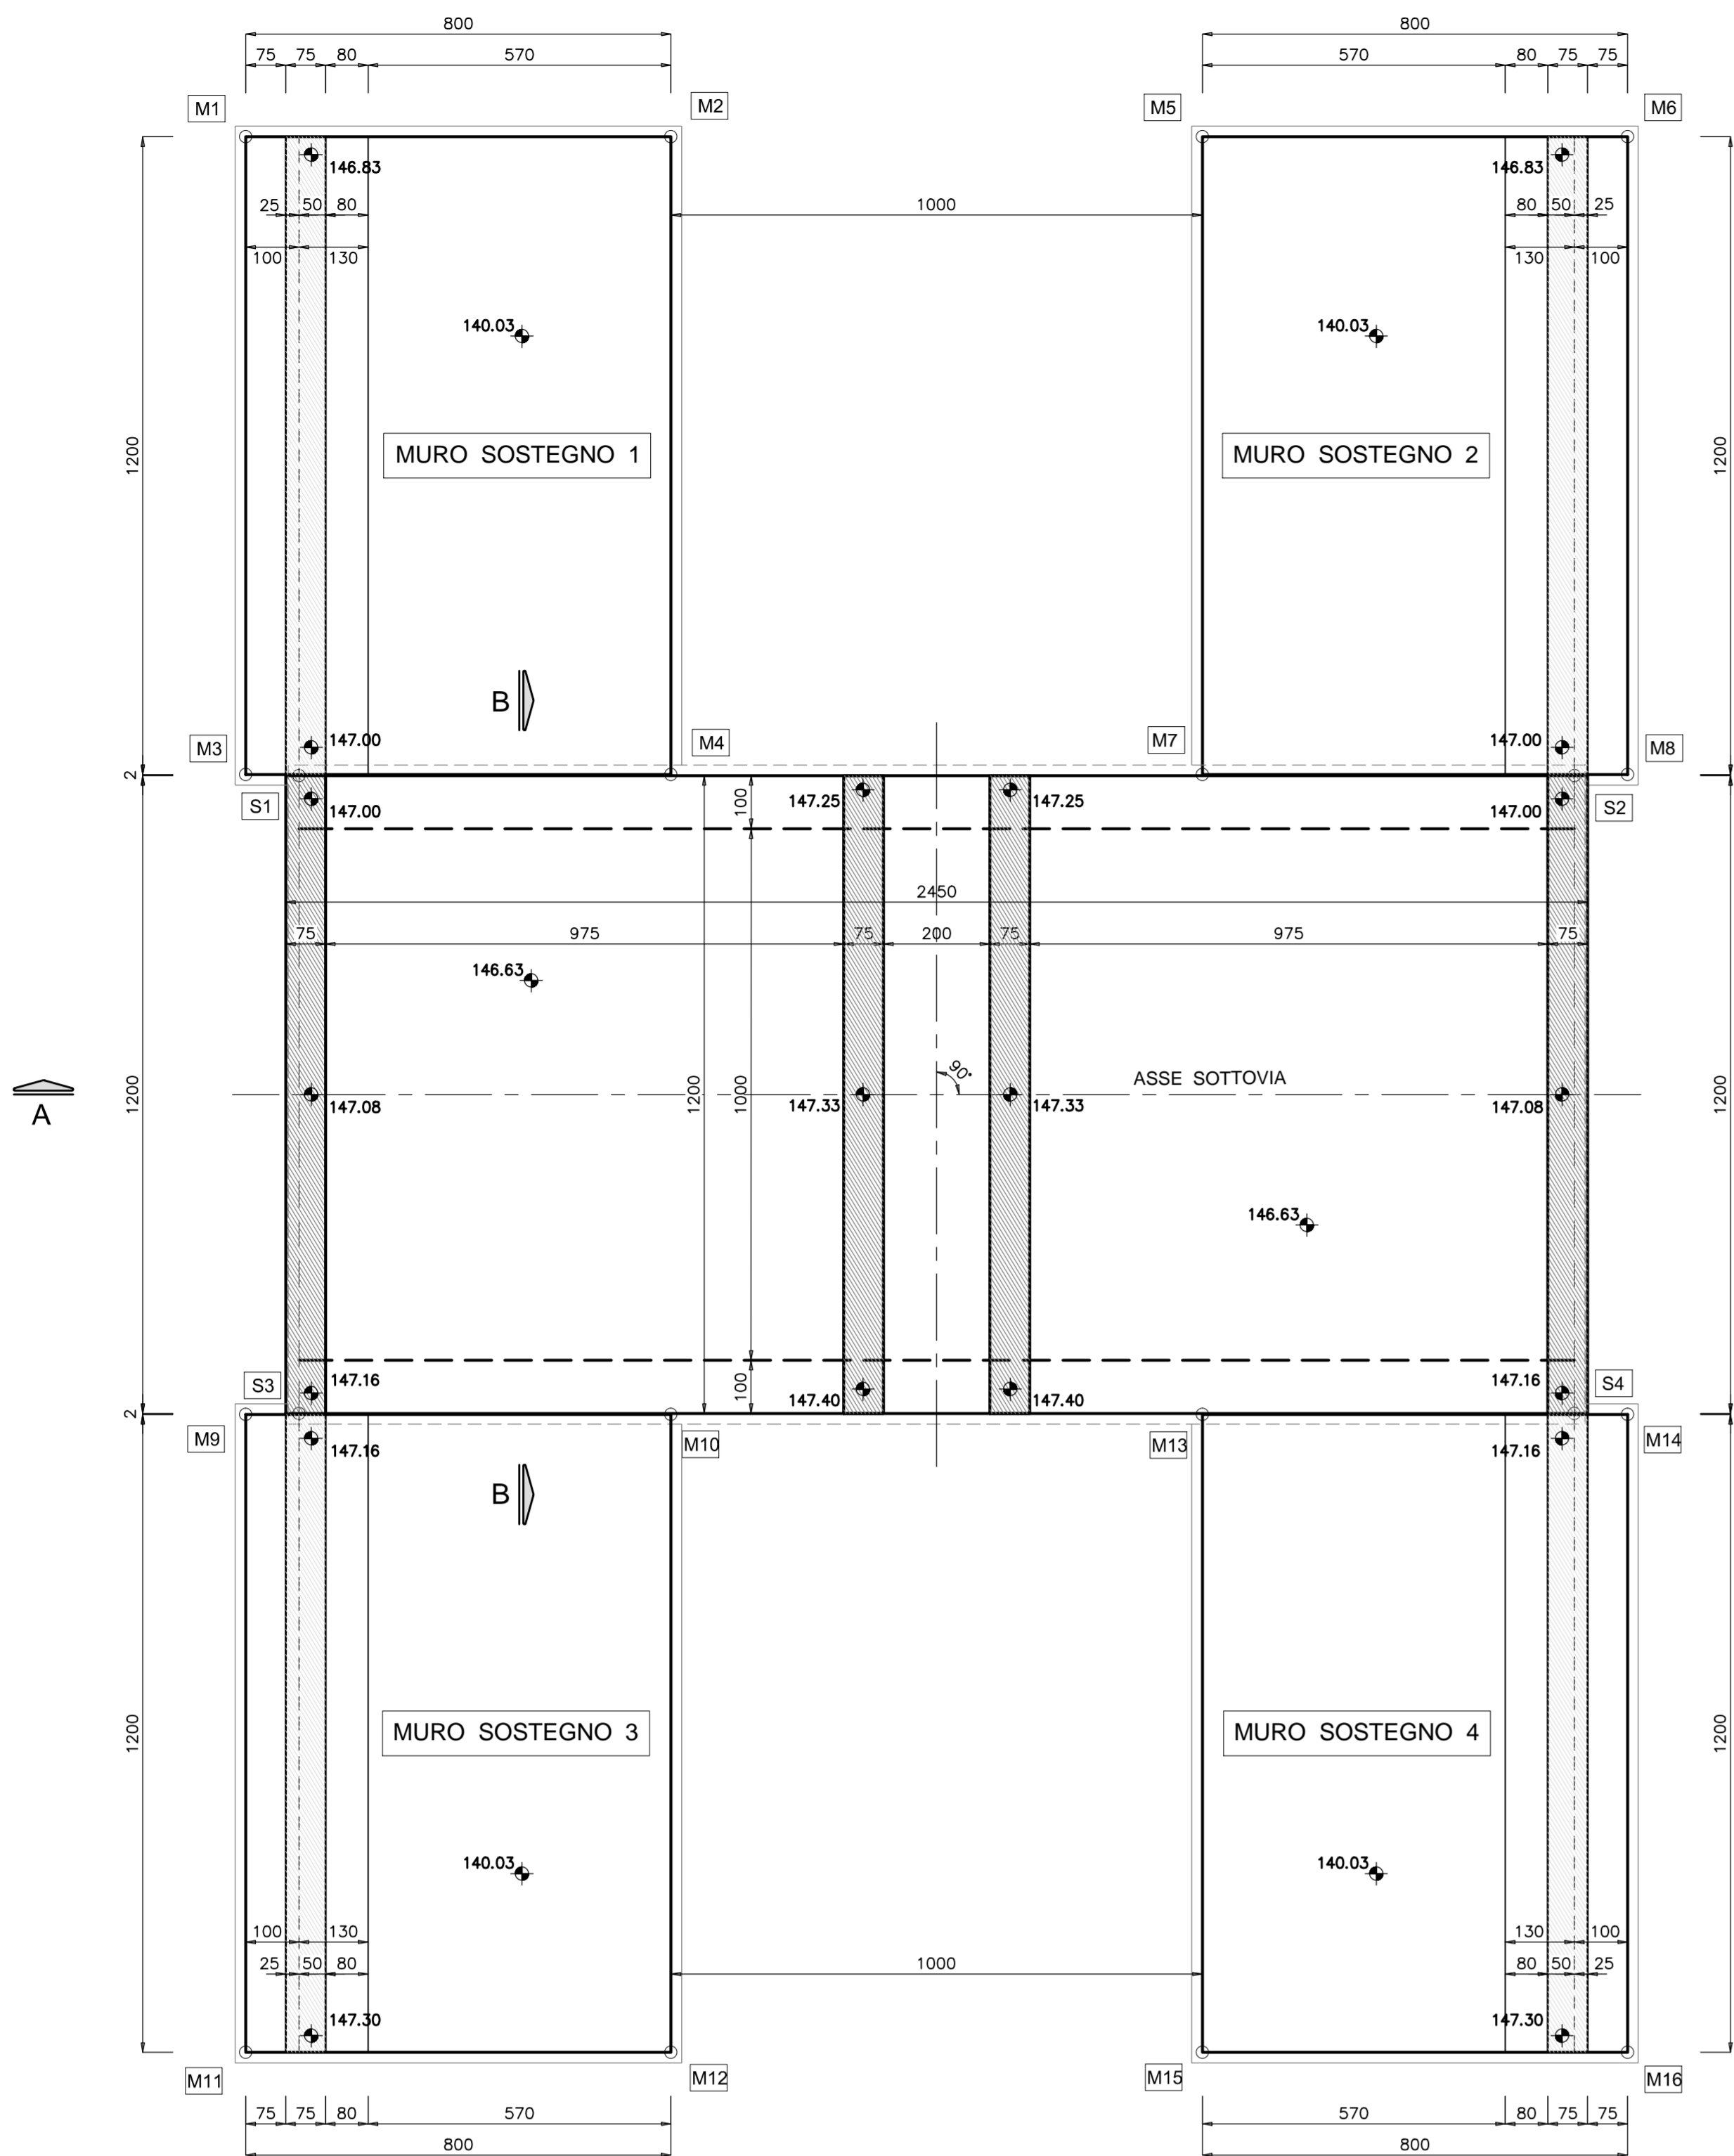


COORDINATE PUNTI NOTEVOLI			
SOTTOVIA SCATOLARE			
SEZIONE TIPO MURI 1 - 4 scala 1:50

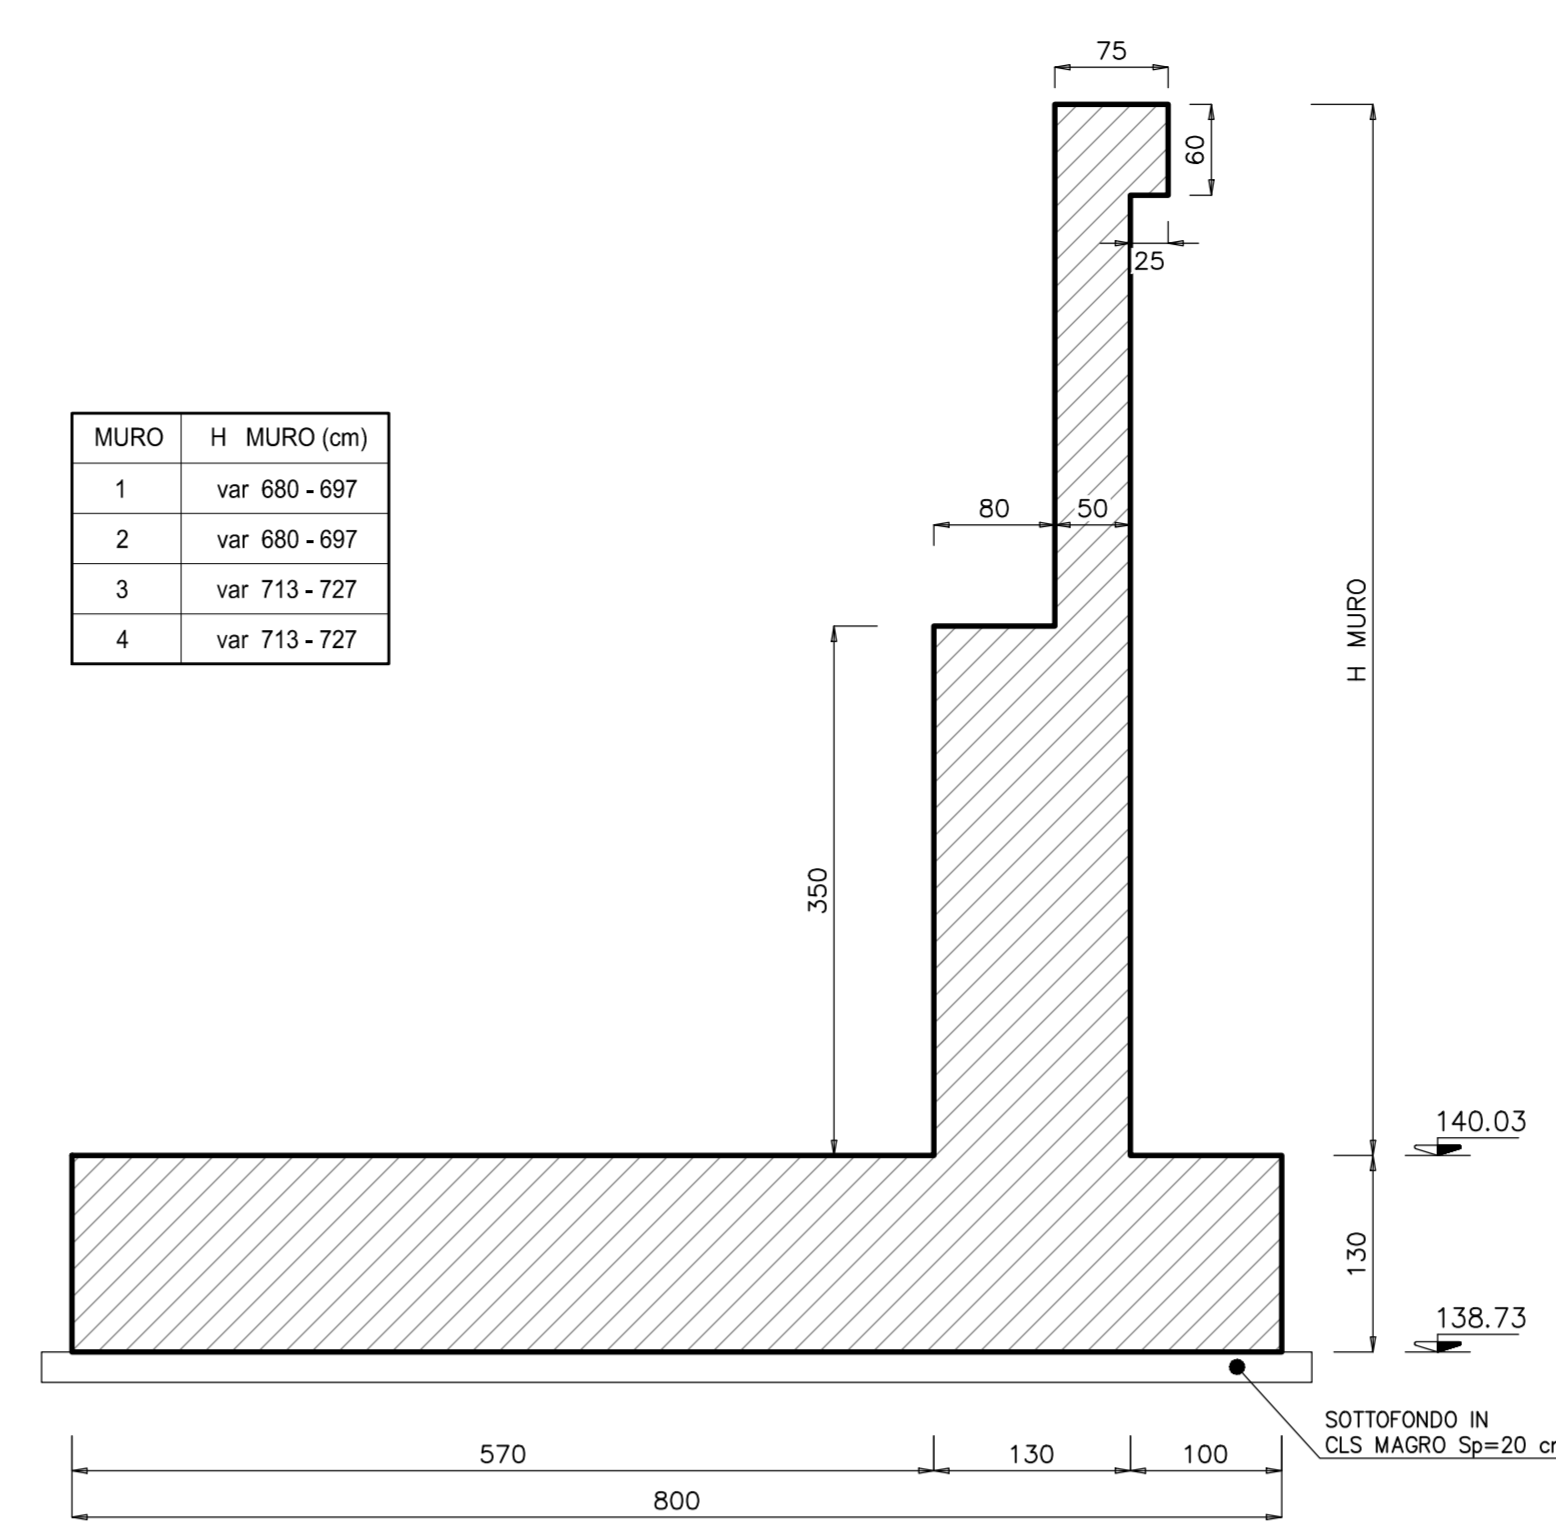


SEZIONE TIPO DRENAGGIO scala 1:50

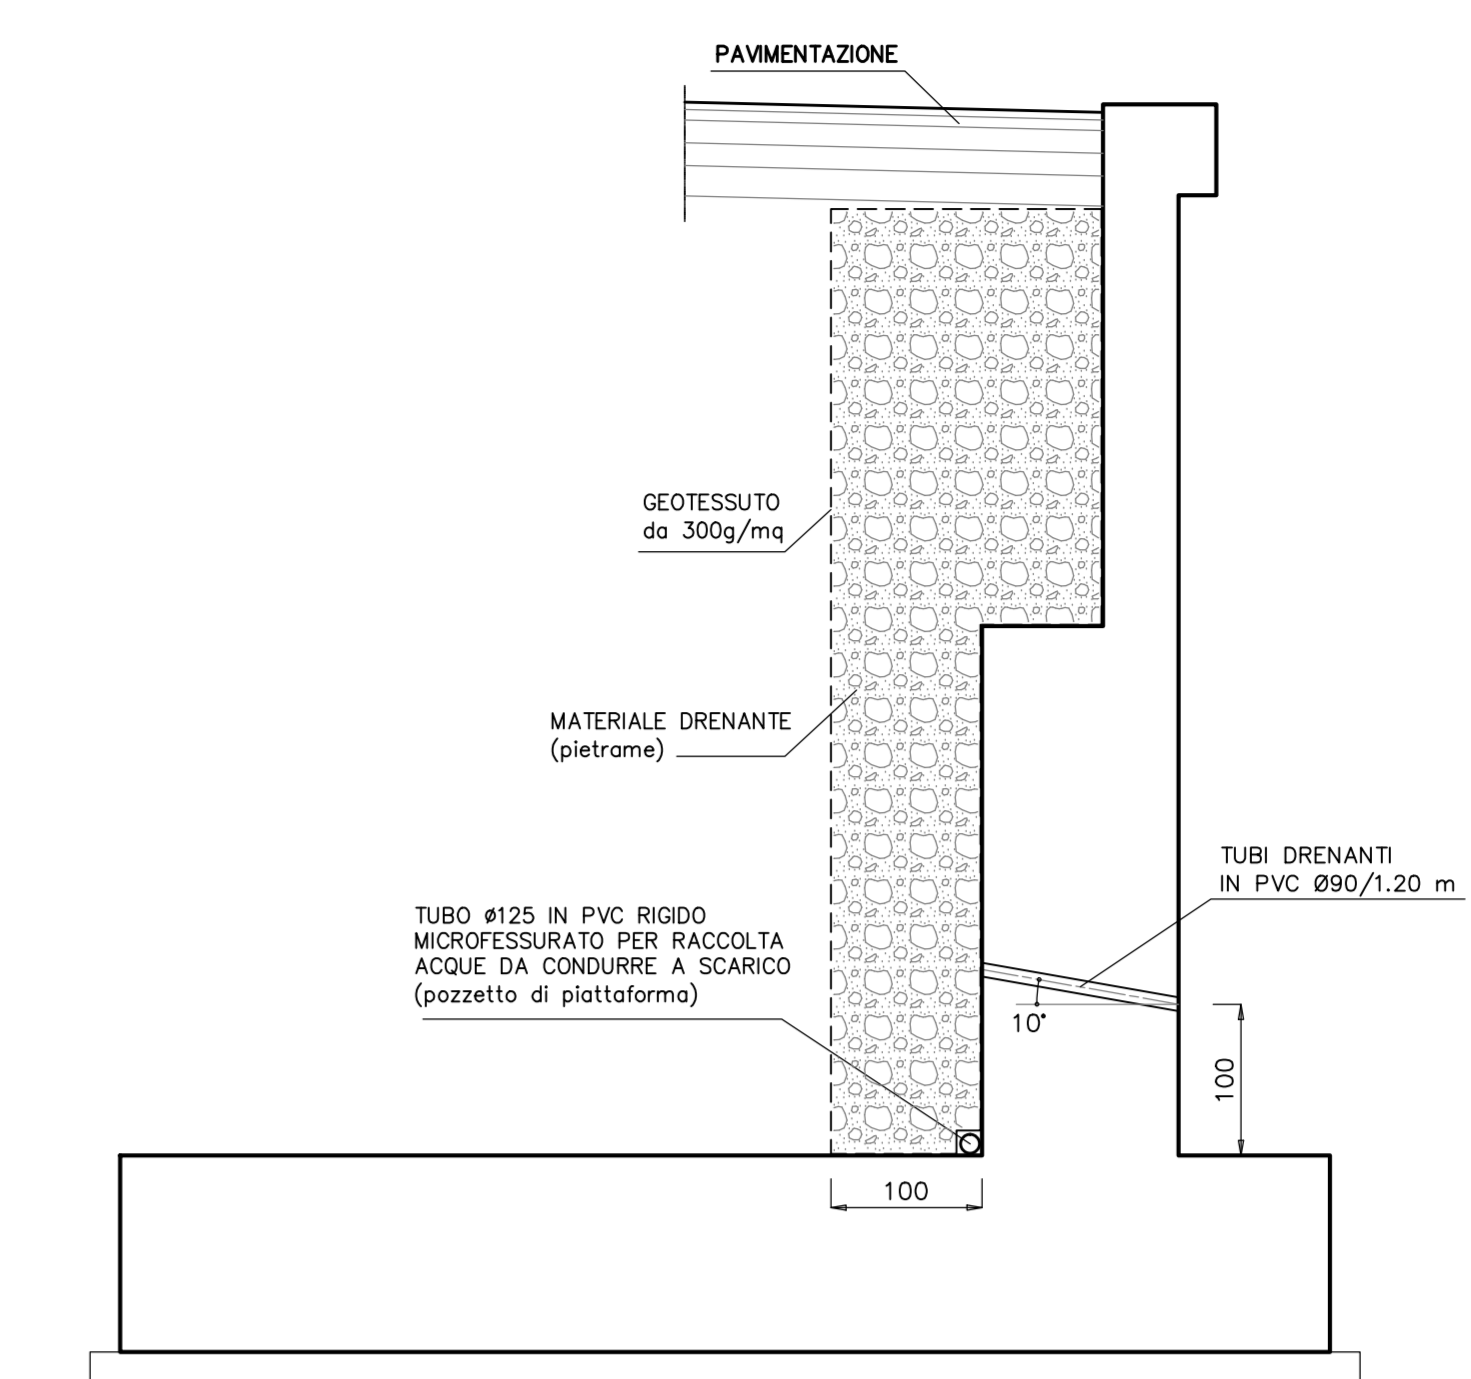


SEZIONE LONGITUDINALE A - A scala 1:100

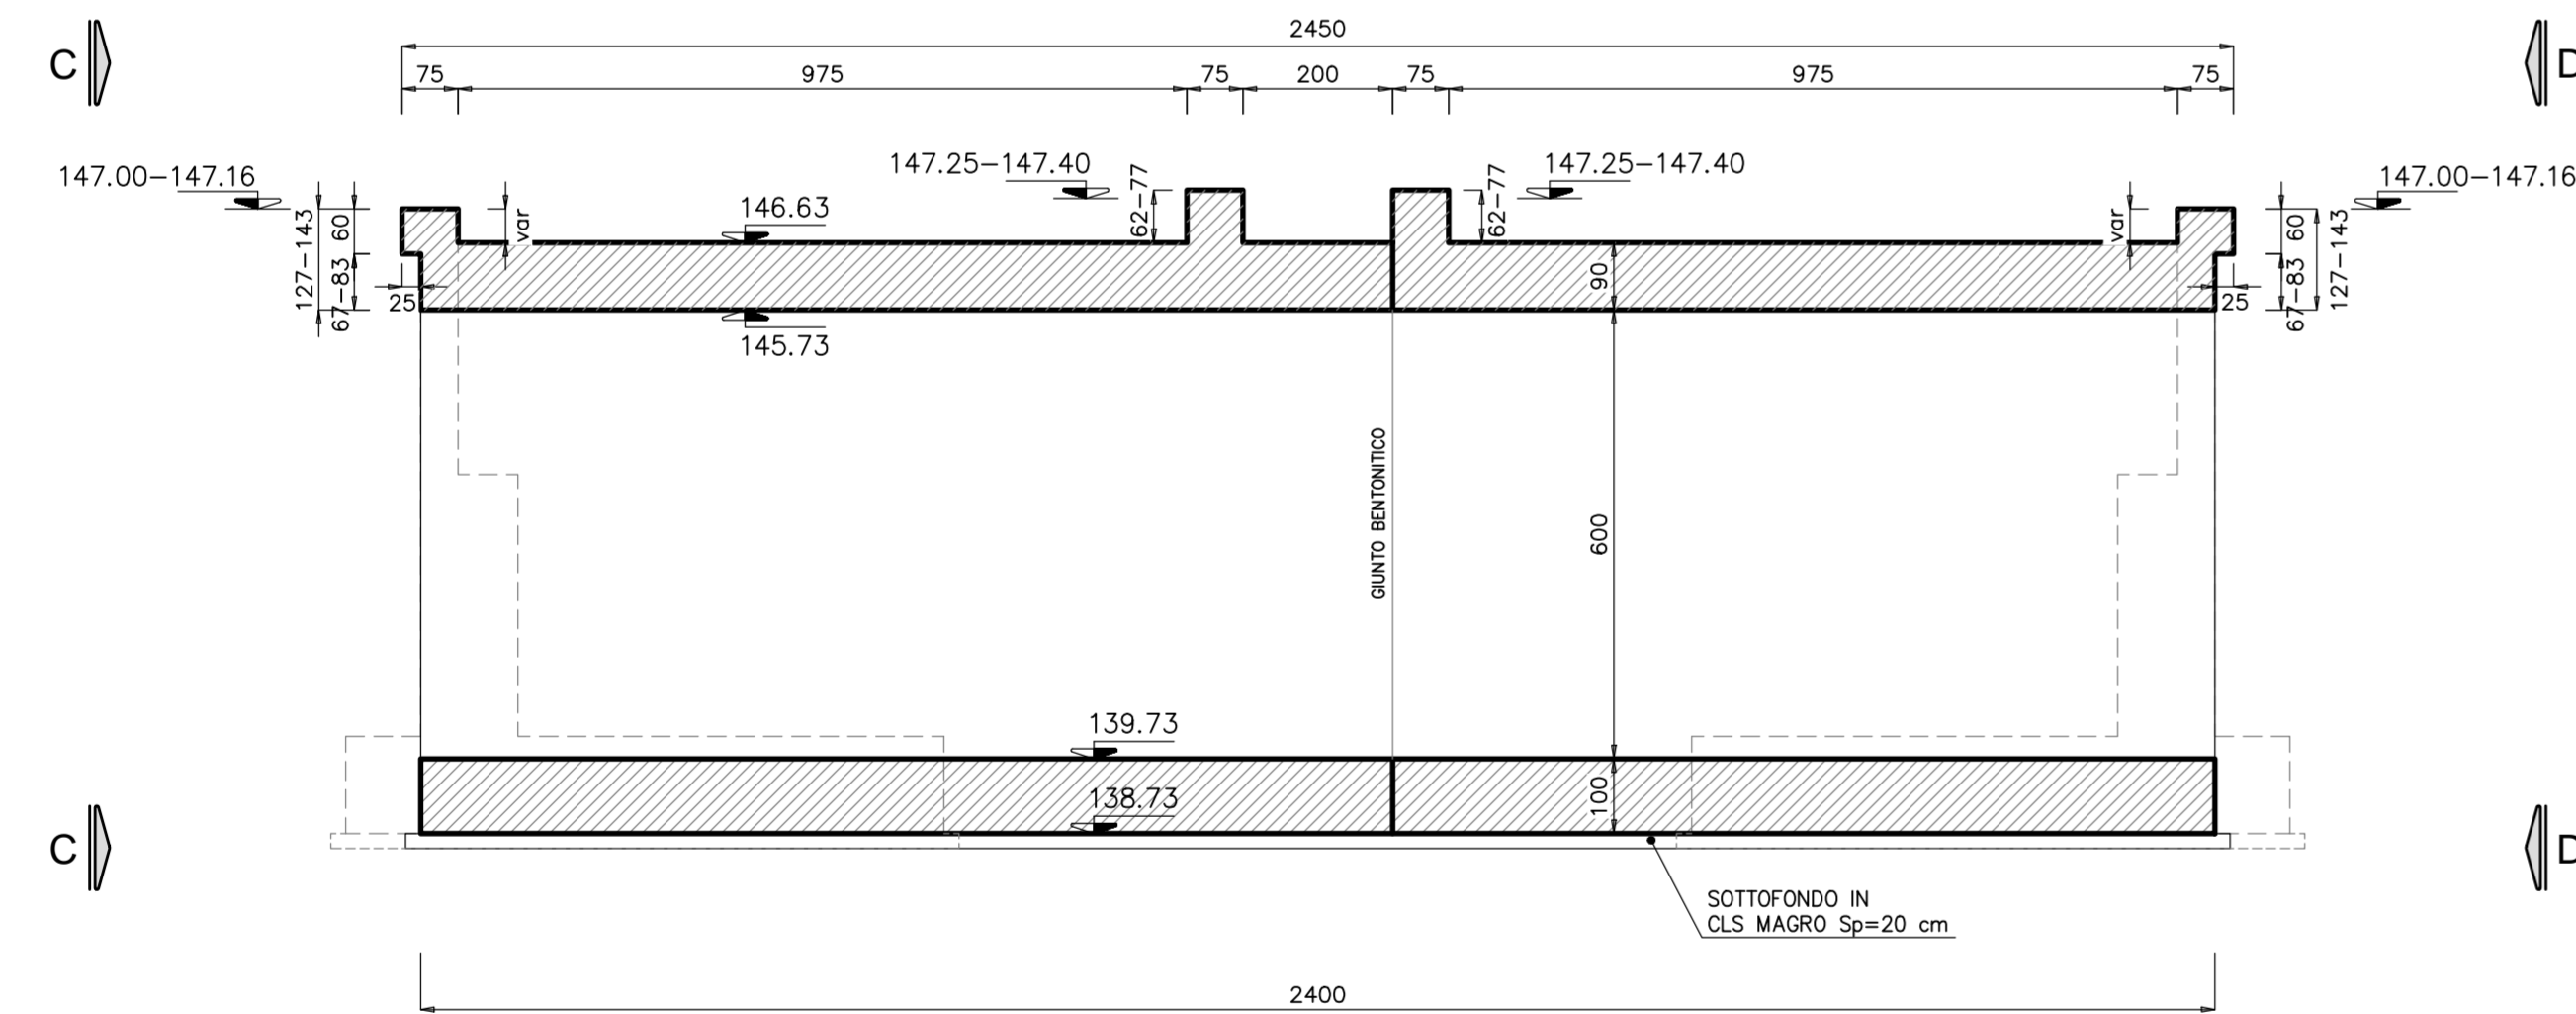

PROSPETTO C - C scala 1:100

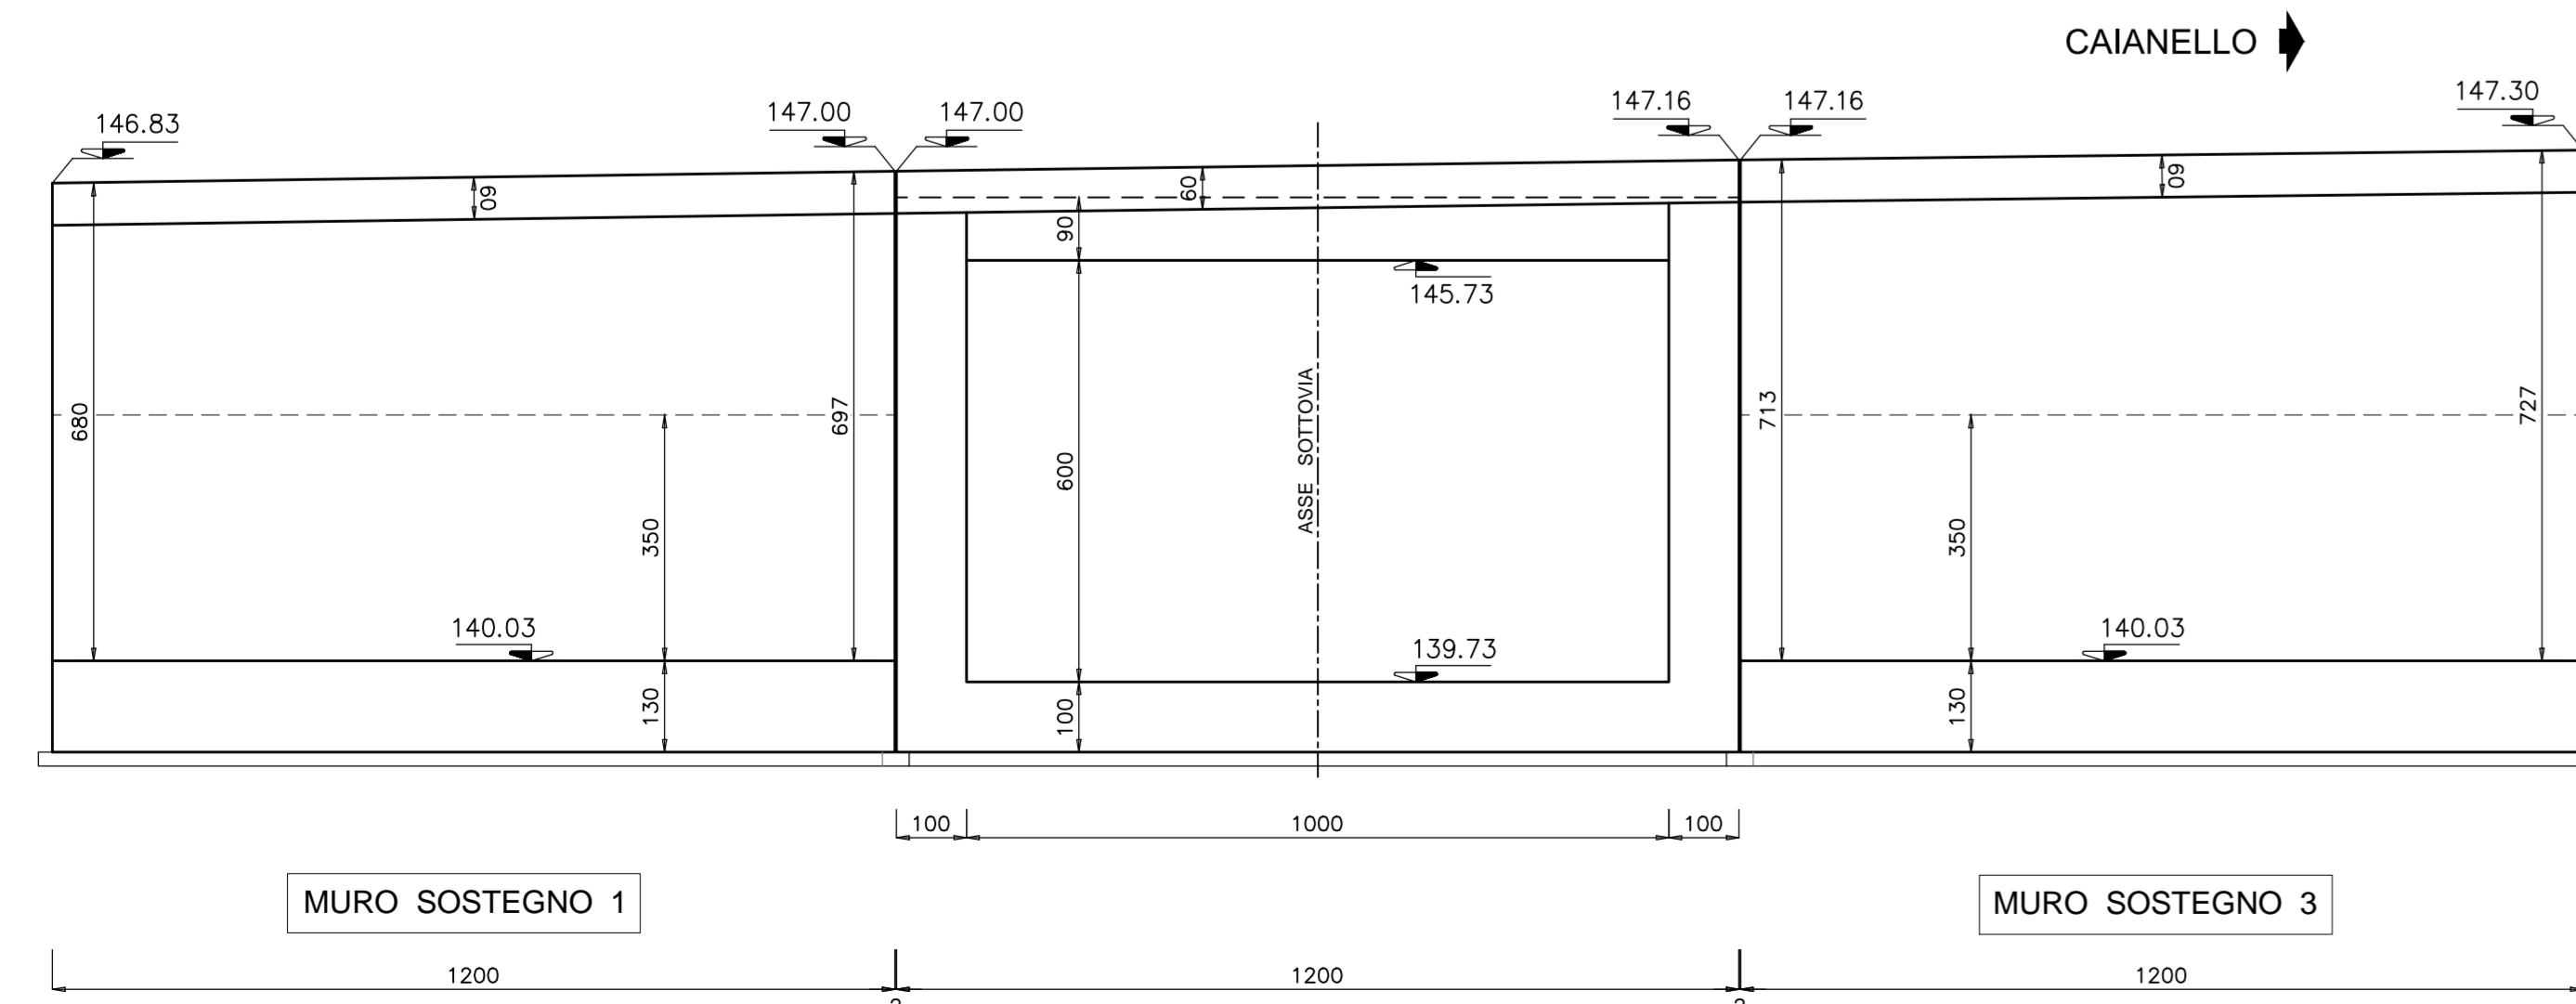

PROSPETTO D - D scala 1:100

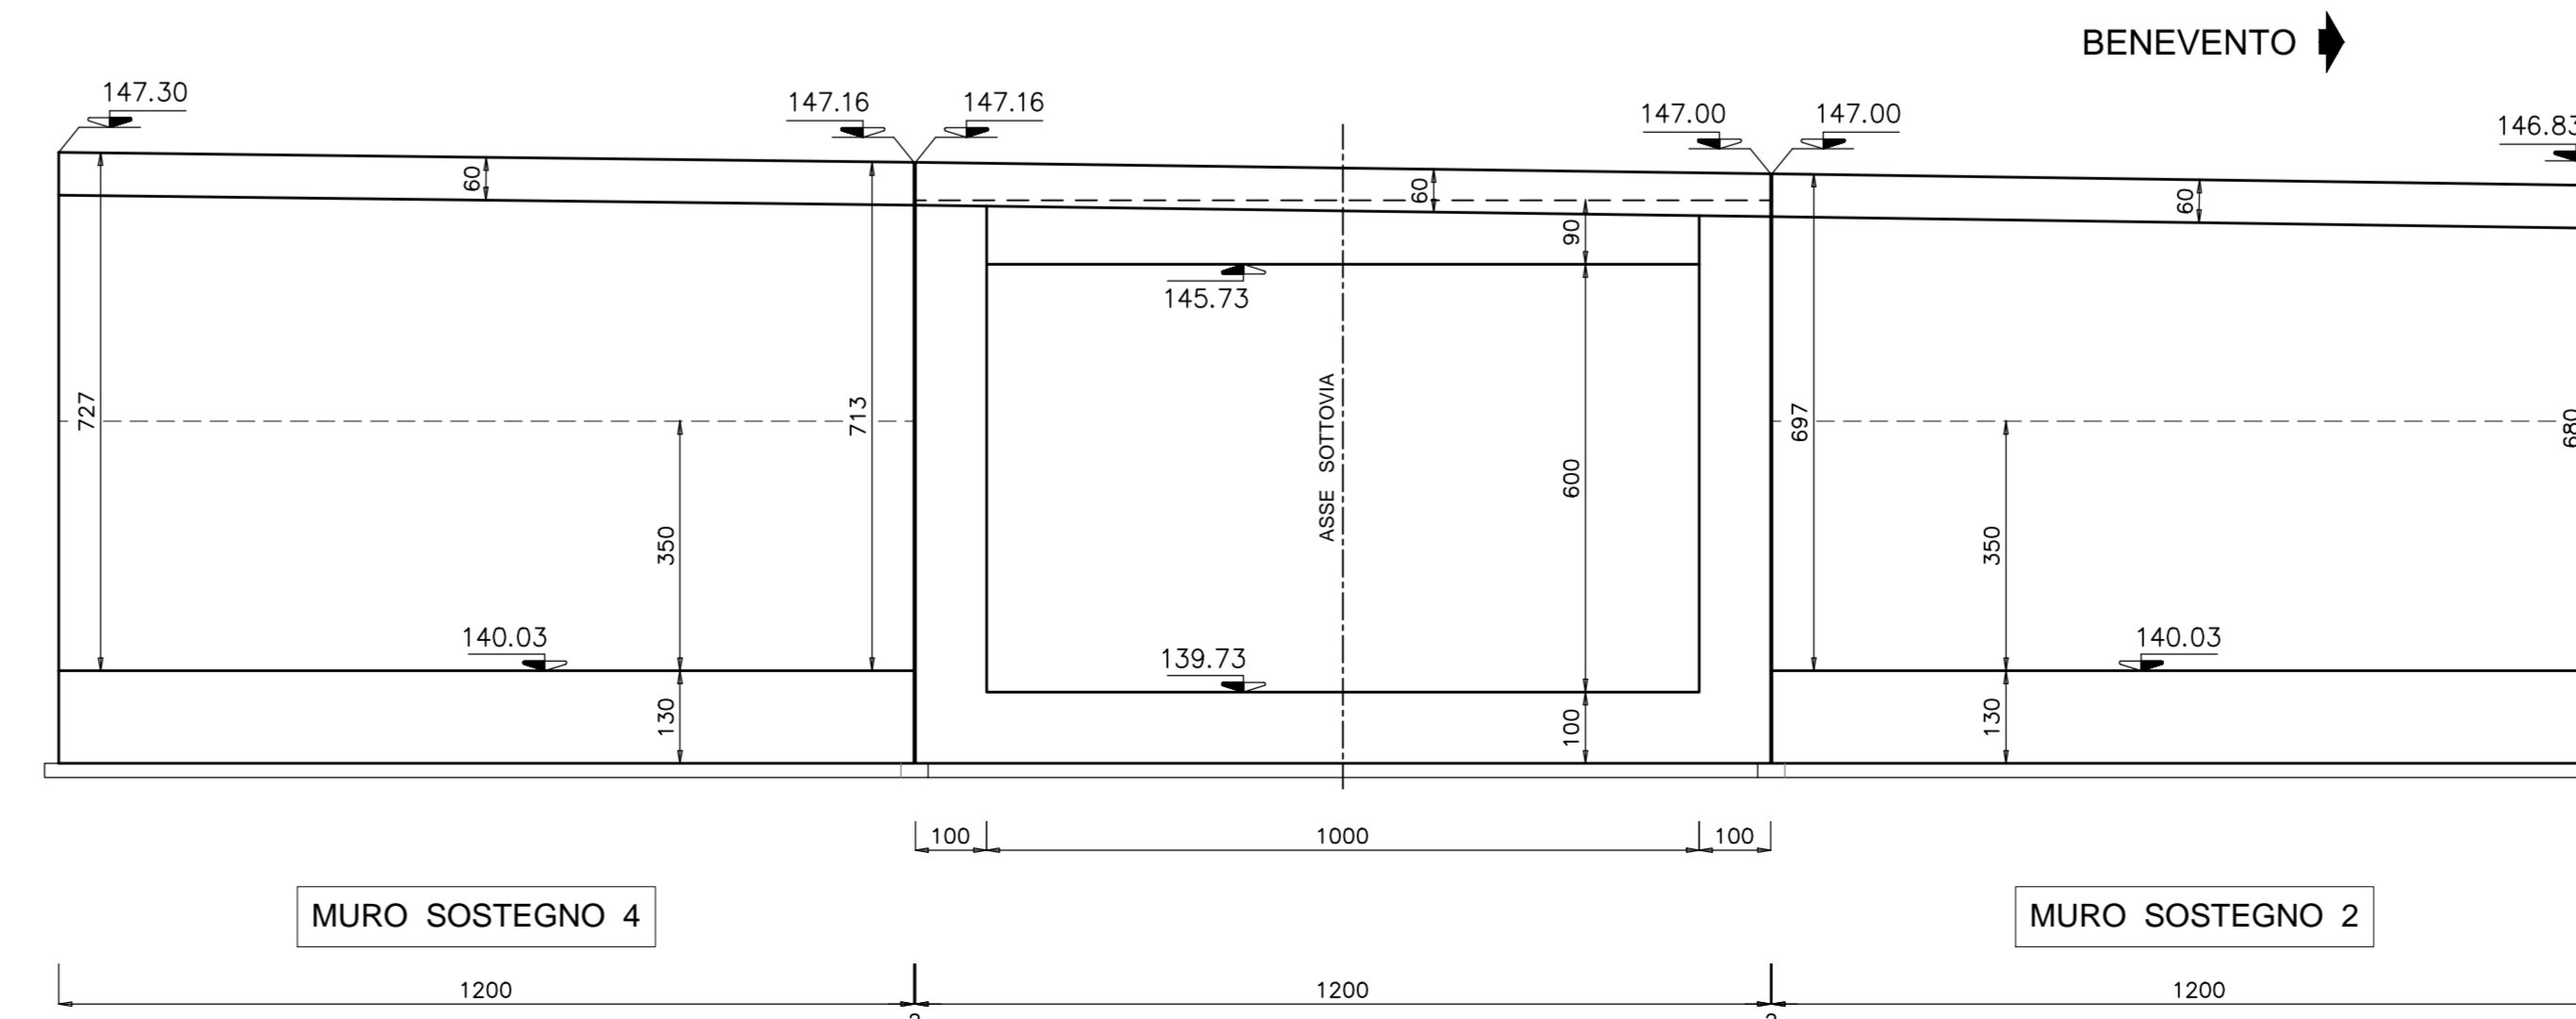

NOTA:
PER I MATERIALI E LE PRESCRIZIONI VEDI TAV. T00_ST00_STR_SC01

anas Direzione Progettazione e Realizzazione Lavori

ITINERARIO CAIANELLO (A1) - BENEVENTO
ADEGUAMENTO A 4 CORSIE DELLA S.S. 372 "TELESINA"
DAL KM 0+000 AL KM 60+900
LOTTO 2: DAL KM 0+000 (SVINCOLO CAIANELLO (A1))
AL KM 37+000 (SVINCOLO DI S. SALVATORE TELESINO)

PROGETTO DEFINITIVO cod. NA280

PROGETTAZIONE: **A.T.I. S.T.E. - ROCKSOIL - EDI - KARRER**

RESPONSABILE INTEGRAZIONE PRESTAZIONI SPECIALISTICHE
Ing. Francesco M. La Camera

COORDINATORE PER LA SICUREZZA IN FASE DI PROGETTAZIONE
Ing. Francesco M. La Camera

IL GEOLOGO
Dot. Geol. Firenze Pennino

L'ARCHITETTO
Dot. Leo Orlandi Savino
Piano MBKCT n.3856 - architetto di Piacenza ai sensi del D.M. 244/2019

GRUPPO DI PROGETTAZIONE
S.T.E. s.r.l. Direzione Tecnica Ing. E. Morini
Strutture and Transport Engineering
ROCKSOIL S.p.A. Direzione Tecnica Ing. G. Casiani
E.D.N. s.r.l. Direzione Tecnica Ing. G. Ginnati
Servizi di Ingegneria

Prof. Arch. F. KARRER Direzione Arch. Roma N. 12997

IL RESPONSABILE DEL PROCEDIMENTO
Ing. Giuseppe Valtieri

OPERE D'ARTE MINORI: SOTTOVIA E TOMBINI
ST04 - Sottovia scatolare 10,00x6,00 alla prg. 3+250,09
Prospetti e carpenterie

CODICE PROGETTO	NOME FILE	REVISIONE	SCALA
PROGETTO: L0710F D 2101	T00_ST04_STR_CP01_B		
ELAB. T00ST04STRCP01			
D			vari
C			
B	EMMISSIONE A SEGUITO ISTRUTTORIA	Apr.2022	Strada Di Renzo La Camera
A	EMMISSIONE PER VERIFICA DI OTTEMPERANZA	Feb.2022	Strada Di Renzo La Camera
REV.	DESCRIZIONE	DATA	REDDATO VERIFICATO APPROVATO