


PROSPETTO A-A - CIGLIO DX scala 1:100

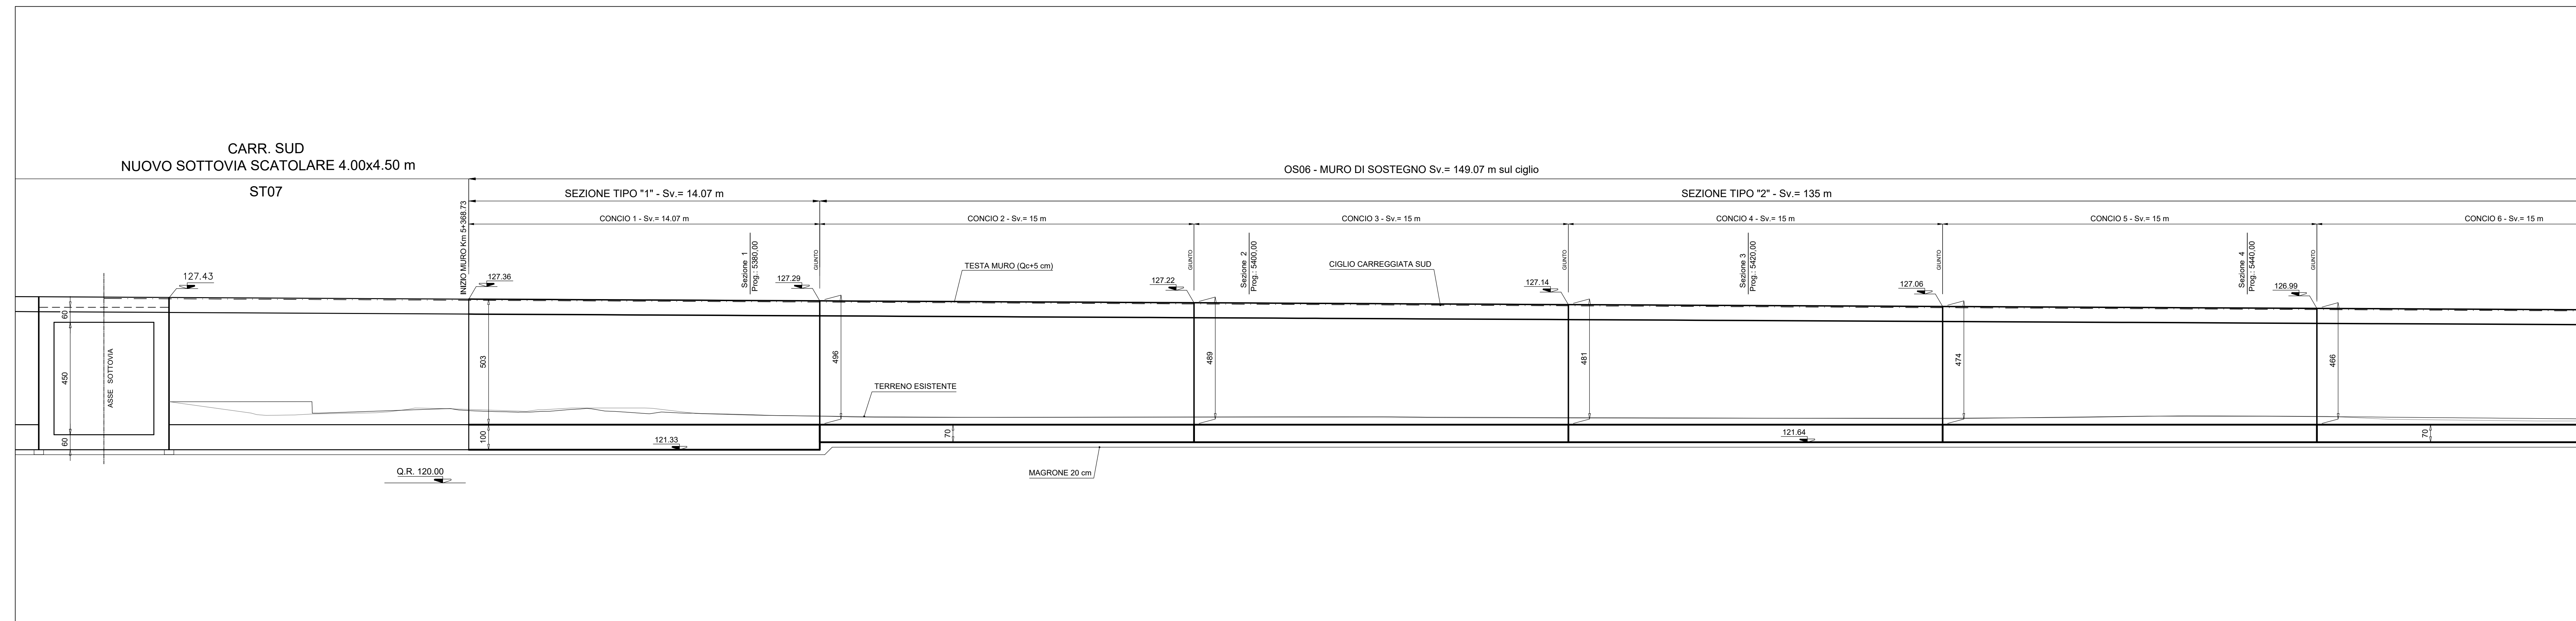



Direzione Progettazione e Realizzazione Lavori

**ITINERARIO CAIANELLO (A1) - BENEVENTO
ADEGUAMENTO A 4 CORSIE DELLA S.S. 372 "TELESINA"
DAL KM 0+000 AL KM 60+900
LOTTO 2: DAL KM 0+000 (SVINCOLO CAIANELLO (A1))
AL KM 37+000 (SVINCOLO DI S. SALVATORE TELESINO)**

PROGETTO DEFINITIVO cod. NA280

PROGETTAZIONE: A.T.E. S.T.E. - ROSSOLI - BONI - KARRER

| | |
|--|--|
| <p>RESPONSABILE INTEGRAZIONE PRESTAZIONI SPECIALISTICHE Ing. Francesco M. Lo Camera</p> <p>COORDINATORE PER LA SICUREZZA IN FASE DI PROGETTAZIONE Ing. Francesco M. Lo Camera</p> <p>IL GEOLOGO Dott. Geol. Filippo Pignone</p> <p>L'ARCHITETTO Dott. Geo. Guido Spavio Elenco MBCT n. 3856 - architetto di fiducia ai sensi del D.M. 24/4/2019</p> <p>IL RESPONSABILE DEL PROCEDIMENTO Ing. Pompeo Volante</p> | <p>GRUPPO DI PROGETTAZIONE</p> <p>S.T.E. s.r.l. Structure and Transport Engineering Direttore Tecnico Ing. E. Merone</p> <p>ROSSOLI S.p.A. Direttore Tecnico Ing. G. Cassan</p> <p>E.D.I.N. s.r.l. Edilizia e Ingegneria Direttore Tecnico Ing. G. Grimaldi</p> <p>Prof. Arch. F. KARRER Ordine Arch. Roma N. 12597</p> |
|--|--|

OPERE D'ARTE MINORI: OPERE DI SOSTEGNO
OS06 - Muro di sostegno
Planimetria e prospetto Tav. 1/2

| CODICE PROGETTO | NOME FILE | REVISIONE | SCALA |
|-----------------|---|-----------|-------------------------------|
| 0710F D 2101 | TOO_OS06_STR_DIO1_A | A | 1:100 |
| D | | | |
| C | | | |
| B | | | |
| A | EMMISSIONE PER VERIFICA DI OTTEMPERANZA | Feb. 2022 | Studo |
| REV. | DESCRIZIONE | DATA | REDDATTO VERIFICATO APPROVATO |