


PROSPETTO A-A - CIGLIO DX scala 1:100

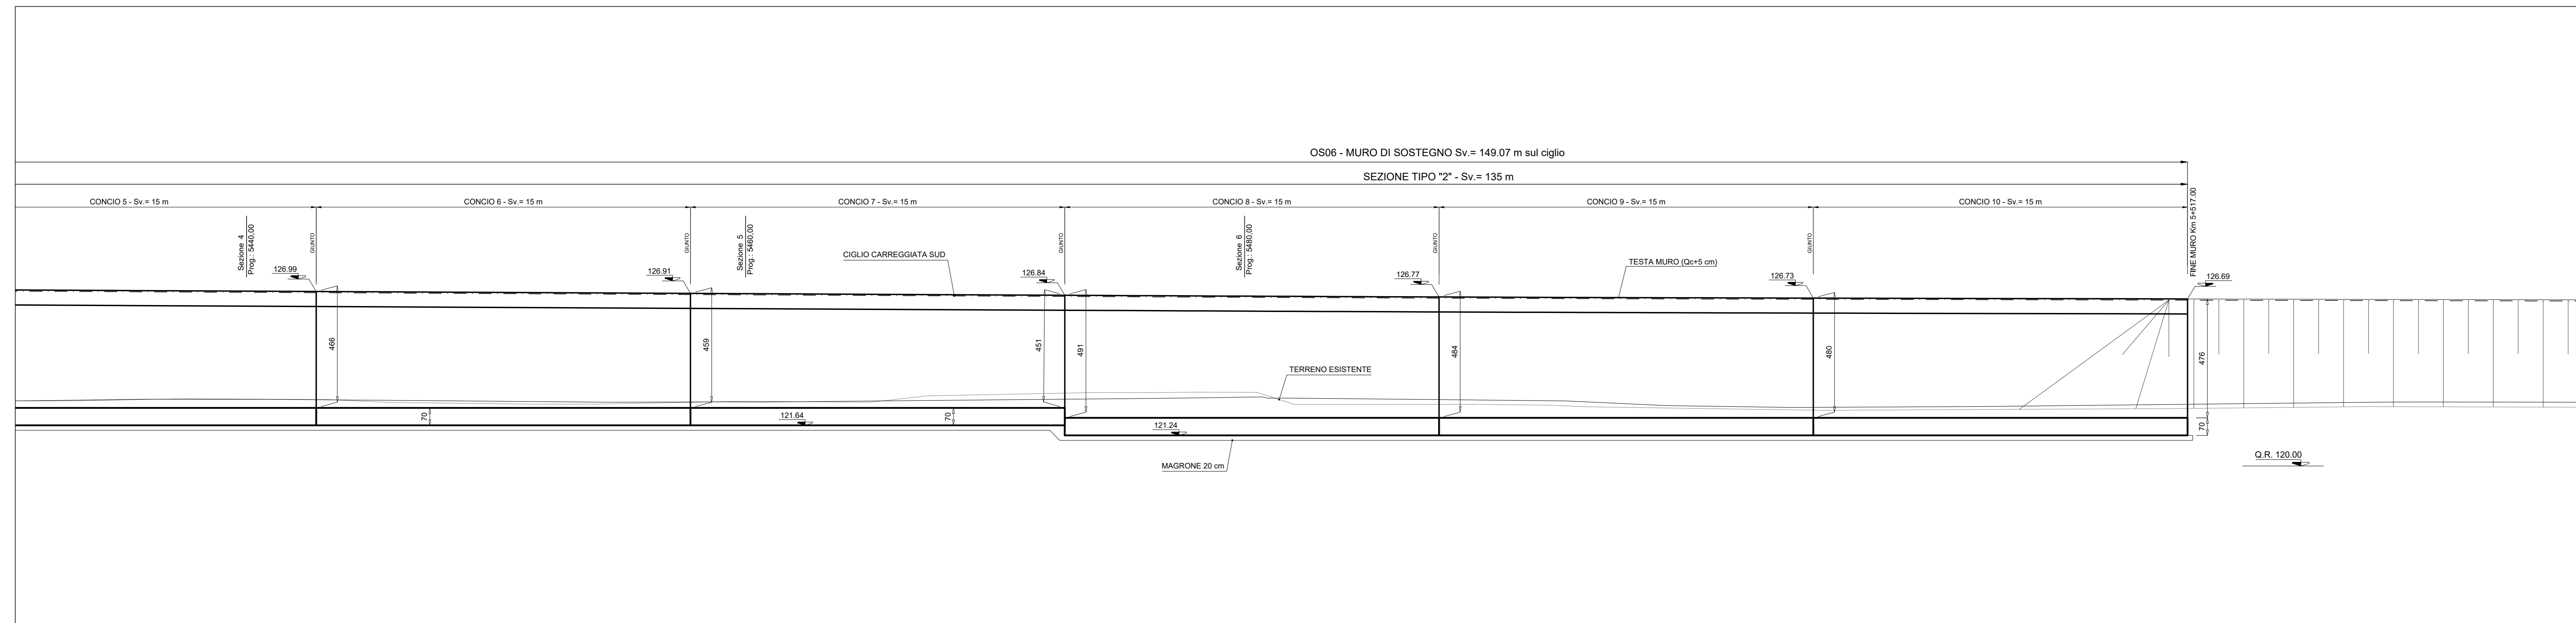

**anas** Direzione Progettazione e Realizzazione Lavori

ITINERARIO CAIANELLO (A1) - BENEVENTO  
ADEGUAMENTO A 4 CORSIE DELLA S.S. 372 "TELESINA"  
DAL KM 0+000 AL KM 60+900  
LOTTO 2: DAL KM 0+000 (SVINCOLO CAIANELLO (A1))  
AL KM 37+000 (SVINCOLO DI S. SALVATORE TELESINO)

PROGETTO DEFINITIVO ccd. NA280

PROGETTAZIONE: **A.T.L. S.T.E. - ROSSOLI - BONI - KARRER**

RESPONSABILE INTEGRAZIONE PRESTAZIONI SPECIALISTICHE  
Ing. Francesco M. Lo Camera

COORDINATORE PER LA SICUREZZA IN FASE DI PROGETTAZIONE  
Ing. Francesco M. Lo Camera

IL GEOLOGO  
Dott. Gian. Ripozzo Plesino

L'ARCHITETTO  
Dott. Leo Grillo Spavino

Elenco MBACT n. 3856 - architetto di fiducia ai sensi del D.M. 24/4/2019

**S.T.E. s.r.l.**  
Structure and Transport Engineering  
S.p.A.

**ROSSOLI**  
S.p.A.

**E.D.M. s.r.l.**  
Edilizia e Ingegneria

Prof. Arch. F. KARRER  
Ordine Arch. Roma  
N. 12987

IL RESPONSABILE DEL PROCEDIMENTO  
Ing. Pierpaolo Vitalone

OPERE D'ARTE MINORI: OPERE DI SOSTEGNO  
OS06 - Muro di sostegno  
Planimetria e prospetto Tav. 2/2

CODICE PROGETTO	NOME FILE	REVISIONE	SCALA
Progetto: <b>L0710F D 2101</b>	TOO_OS06_STR_DIO2_A	A	1:100
C			
D			
B			
A	EMISSIONE PER VERIFICA DI OTTEMPERANZA	Feb. 2022	Strada
REV.	DESCRIZIONE	DATA	REDDATTO VERIFICATO APPROVATO