



PLANIMETRIA scala 1:100

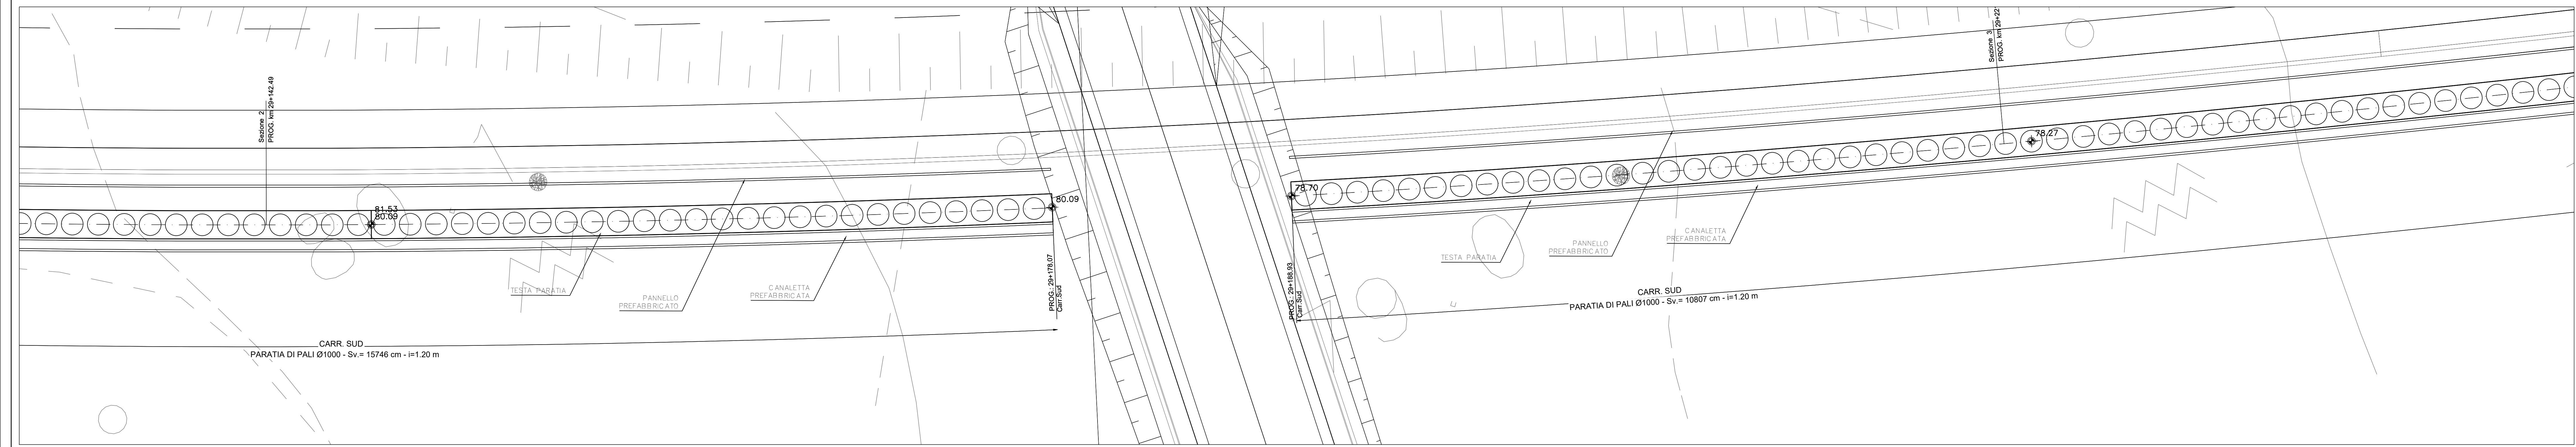

SEZIONE LONGITUDINALE ASSE PARATIA scala 1:100

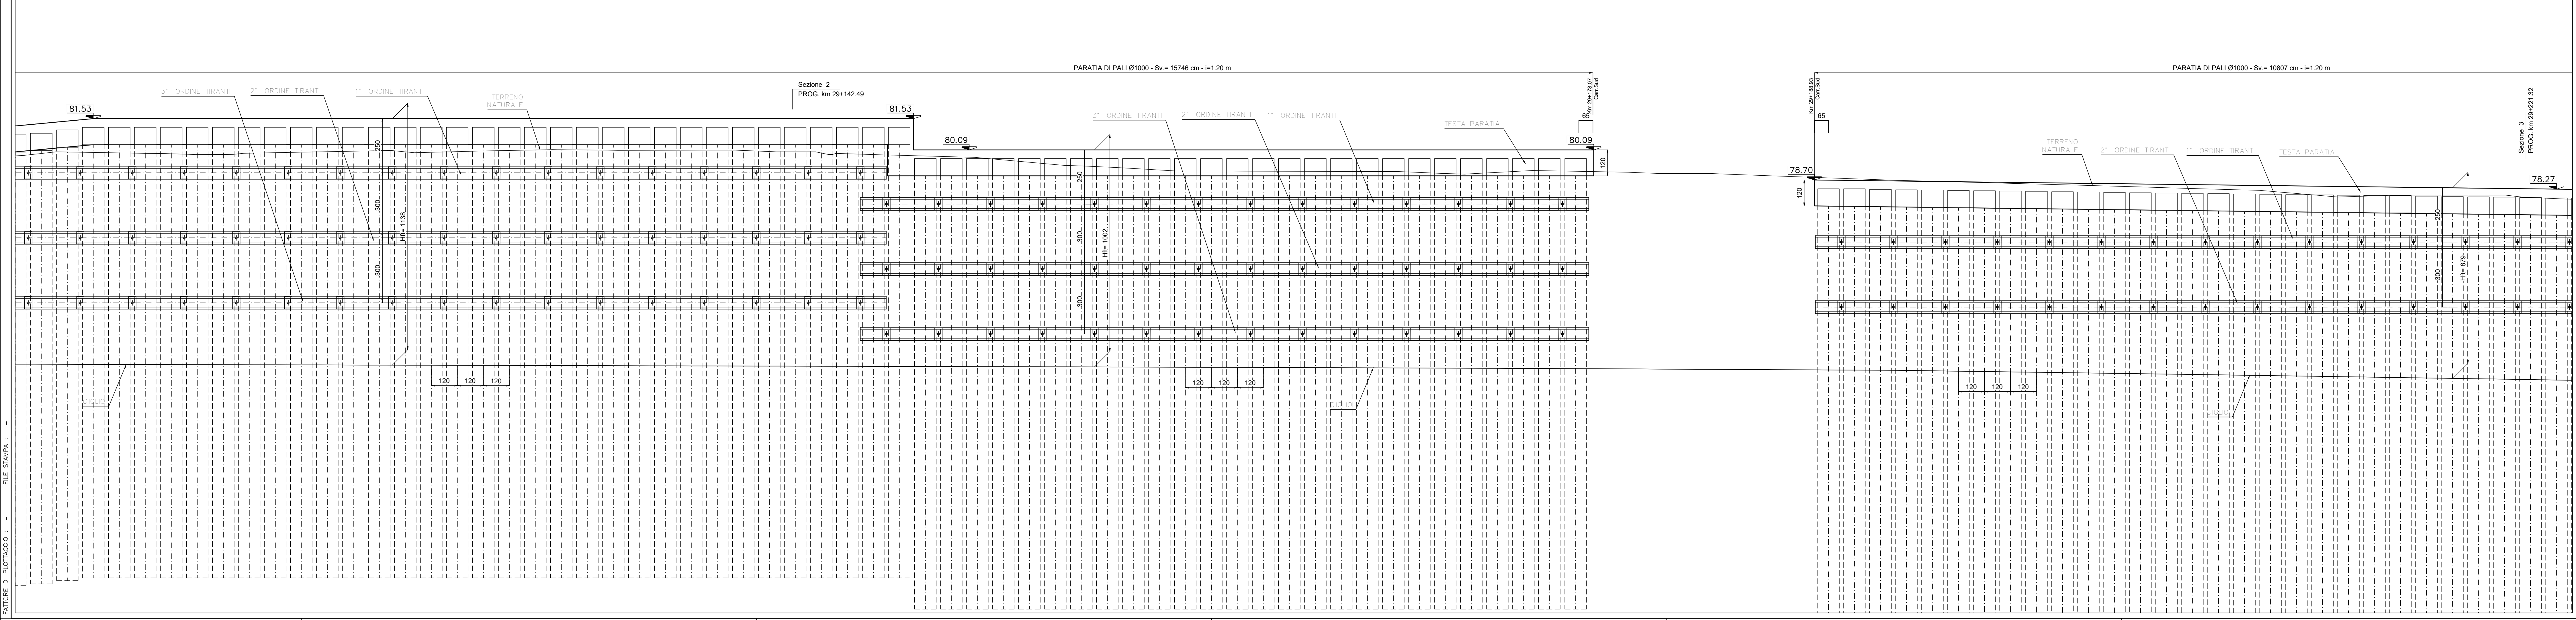

anas Direzione Progettazione e Realizzazione Lavori

ITINERARIO CAIANELLO (A1) - BENEVENTO
ADEGUAMENTO A 4 CORSIE DELLA S.S. 372 "TELESINA"
DAL KM 0+000 AL KM 60+900
LOTTO 2: DAL KM 0+000 (SVINCOLO CAIANELLO (A1))
AL KM 37+000 (SVINCOLO DI S. SALVATORE TELESINO)

PROGETTO DEFINITIVO ccd: NA280

PROGETTAZIONE: **ATI: ST.L. - EGOSOL - I&IN - KARRER**

RESPONSABILE INTEGRAZIONE PRESTAZIONI SPECIALISTICHE
Ing. Francesco M. Lo Camero

COORDINATORE PER LA SICUREZZA IN FASE DI PROGETTAZIONE
Ing. Francesco M. Lo Camero

IL GEOLOGO
Geol. Geol. Francesco Pannico

L'ARCHITETTO
Dott.ssa Graziella Savino
Elenco MBCT n.356 - archeologia di Palazzo ai conti del DM 246/2019

IL RESPONSABILE DEL PROCEDIMENTO
Ing. Giuseppe Vignolo

GRUPPO DI PROGETTAZIONE
ST.E S.r.l. Structure and Transport Engineering
EGOSOL S.p.A.
E.D.I.N. s.r.l.

Prof. Arch. F. KARRER

OPERE D'ARTE MINORI: OPERE DI SOSTEGNO
OS10 - Paratia di pali
Planimetria, prospetto - Tav.2

CODICE PROGETTO	NOVE FILE	REVISIONE	SCALA
PROGETTO			
0710F	2101		
ELAB.	001010STRD102	A	Varie
D			
C			
B			
A	EMISSIONE	14-02-2022	MINGOIA GATTI CASSANI
REV.	DESCRIZIONE	DATA	REDATTO VERIFICATO APPROVATO

431.06 / 2208800.dwg 08.02.22 - REV.00 SA