



PLANIMETRIA scala 1:100

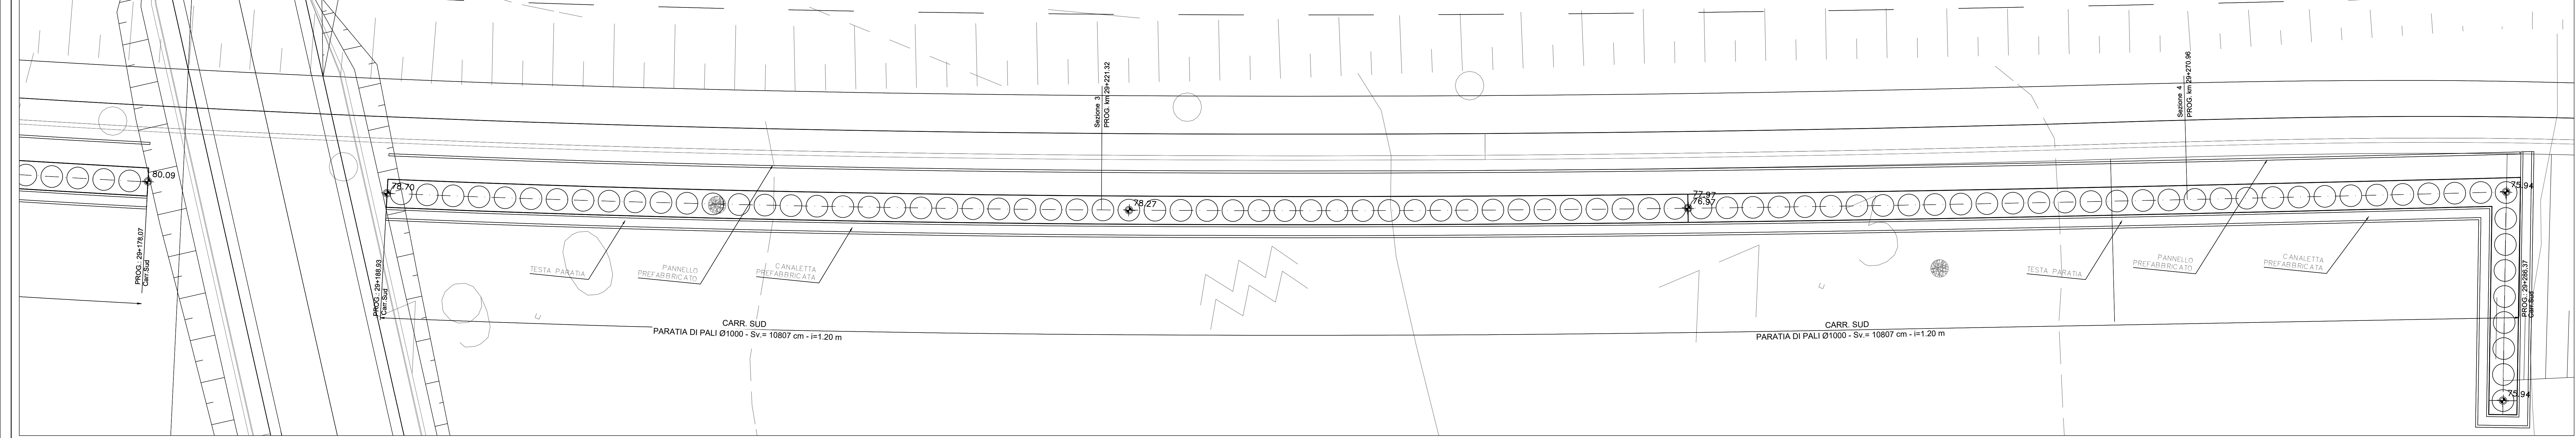

SEZIONE LONGITUDINALE ASSE PARATIA scala 1:100

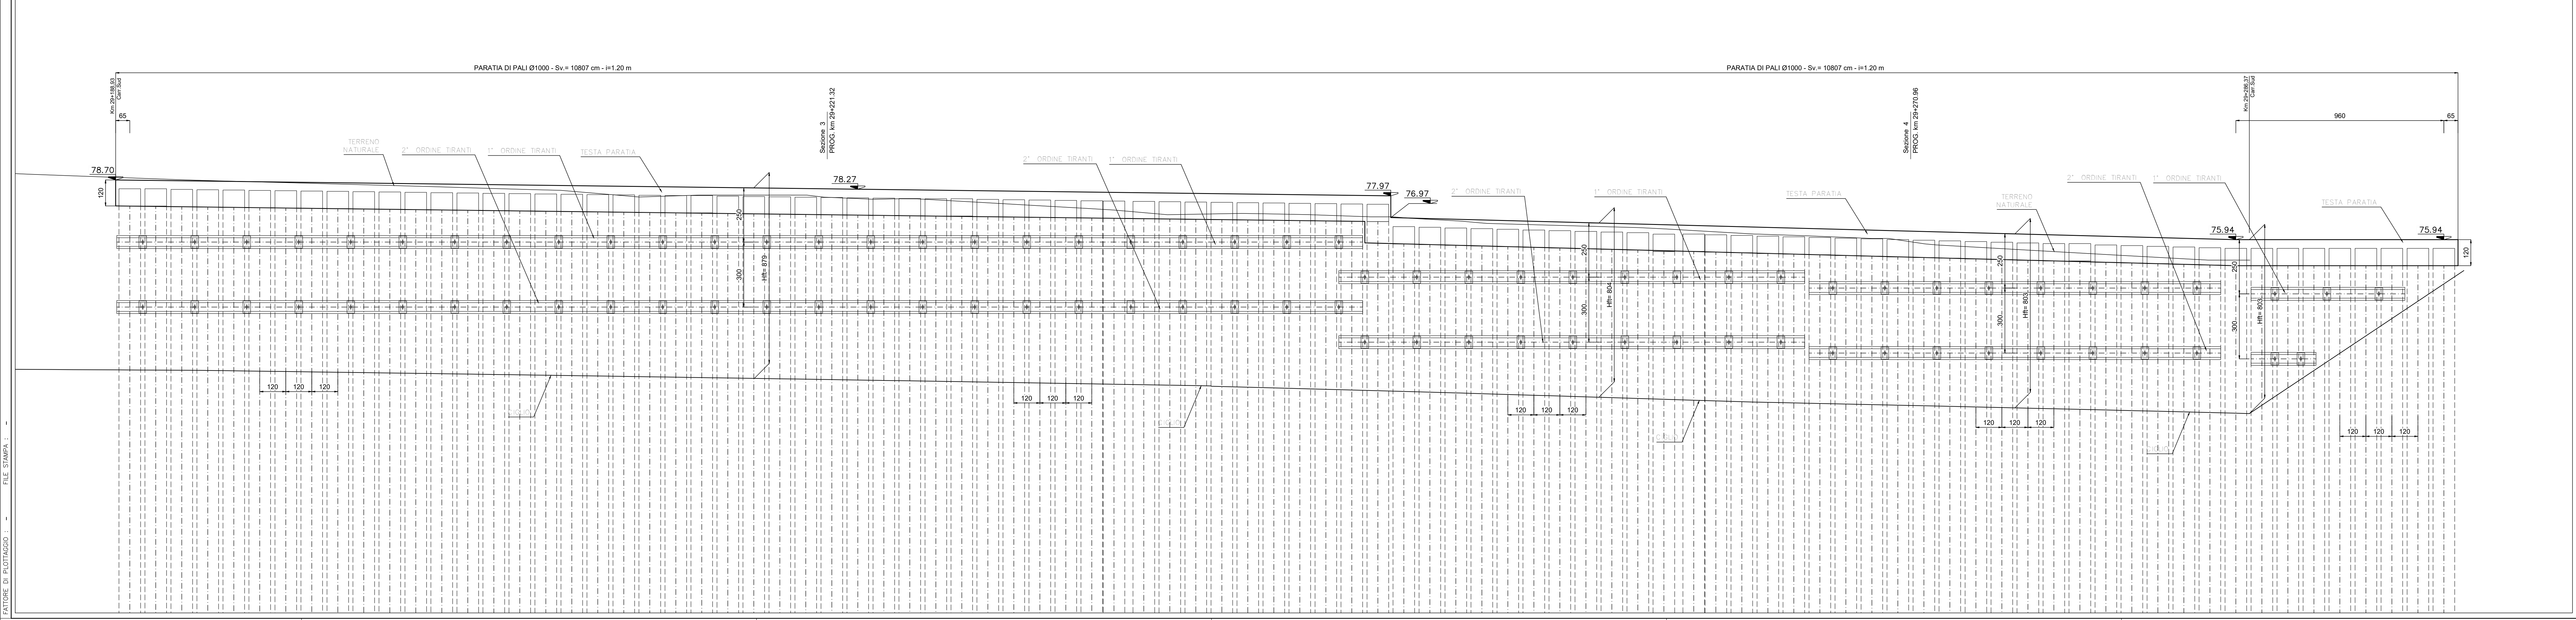

anas Direzione Progettazione e Realizzazione Lavori

ITINERARIO CAIANELLO (A1) - BENEVENTO
ADEGUAMENTO A 4 CORSIE DELLA S.S. 372 "TELESINA"
DAL KM 0+000 AL KM 60+900
LOTTO 2: DAL KM 0+000 (SVINCOLO CAIANELLO (A1))
AL KM 37+000 (SVINCOLO DI S. SALVATORE TELESINO)

PROGETTO DEFINITIVO cod. NA280

PROGETTAZIONE: **ATI: STL - EGESOL - IGIN - KARRER**

RESPONSABILE INTEGRAZIONE PRESTAZIONI SPECIALISTICHE
Ing. Francesco M. Lu Camero

COORDINATORE PER LA SICUREZZA IN FASE DI PROGETTAZIONE
Ing. Francesco M. Lu Camero

IL GEOLOGO
Dott. Gian. Vincenzo Pannico

L'ARCHITETTO
Dott.ssa Graziella Savino

Il RESPONSABILE DEL PROCEDIMENTO
Ing. Pompeo Vignolo

GRUPPO DI PROGETTAZIONE
STL S.r.l.
Structure and Transport Engineering

EGESOL S.p.A.
Dott. Gian. Vincenzo Pannico

E.D.I.N. s.r.l.
Dott.ssa Graziella Savino

Prof. Arch. F. KARRER
Dott. Arch. Roma N. 12087

OPERE D'ARTE MINORI: OPERE DI SOSTEGNO
OS10 - Paratia di pali
Planimetria, prospetto - Tav.3

CODICE PROGETTO	NOME FILE	REVISIONE	SCALA
PROGETTO L0710F D 2101	CODICE ELAB. T00OS10STRD103	A	Varie
D			
C			
B			
A	EMMISSIONE	14-02-2022	MINGOIA GATTI CASSANI
REV.	DESCRIZIONE	DATA	REDATTO VERIFICATO APPROVATO