



PLANIMETRIA scala 1:100

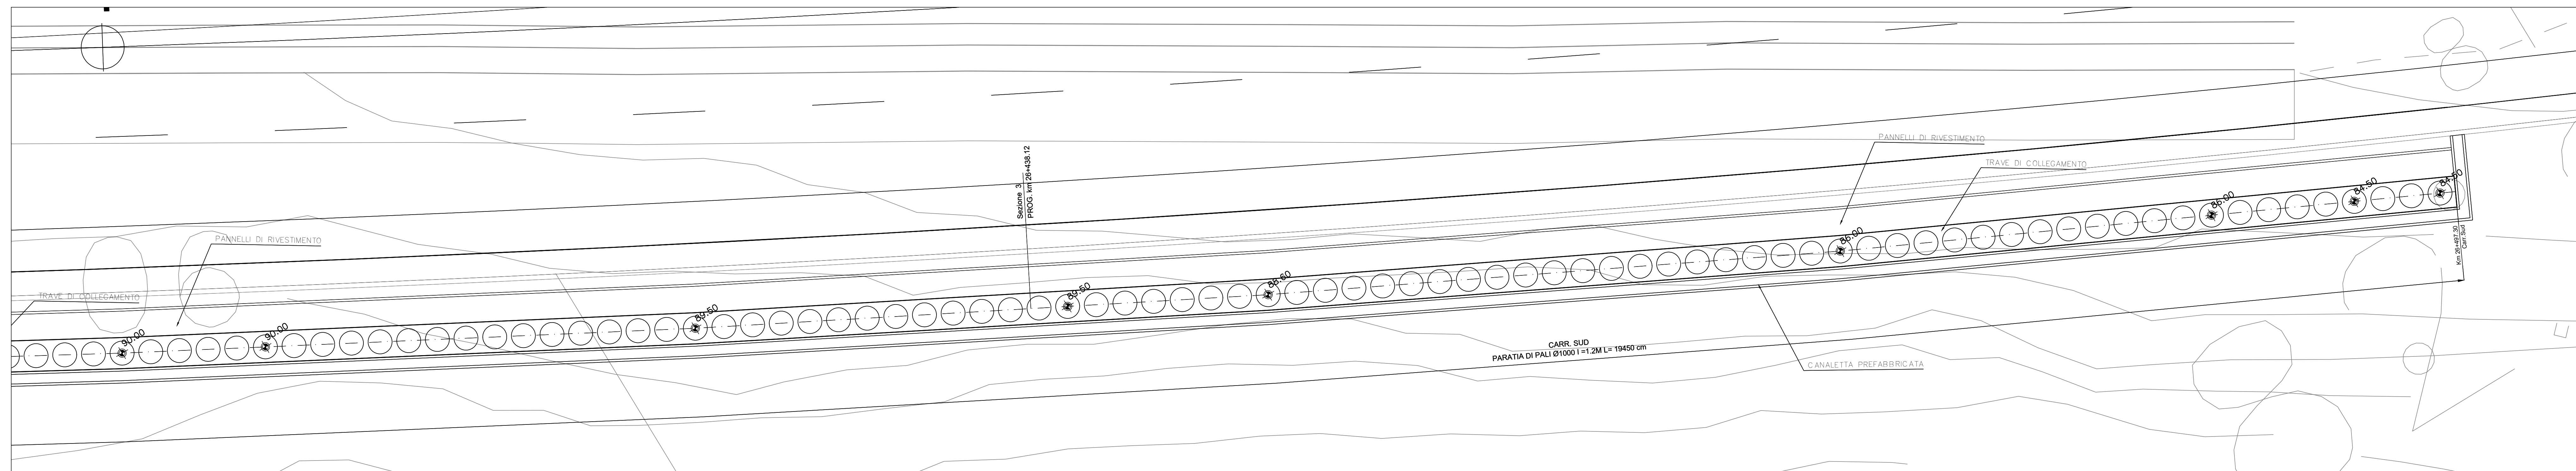

SEZIONE LONGITUDINALE ASSE PARATIA scala 1:100

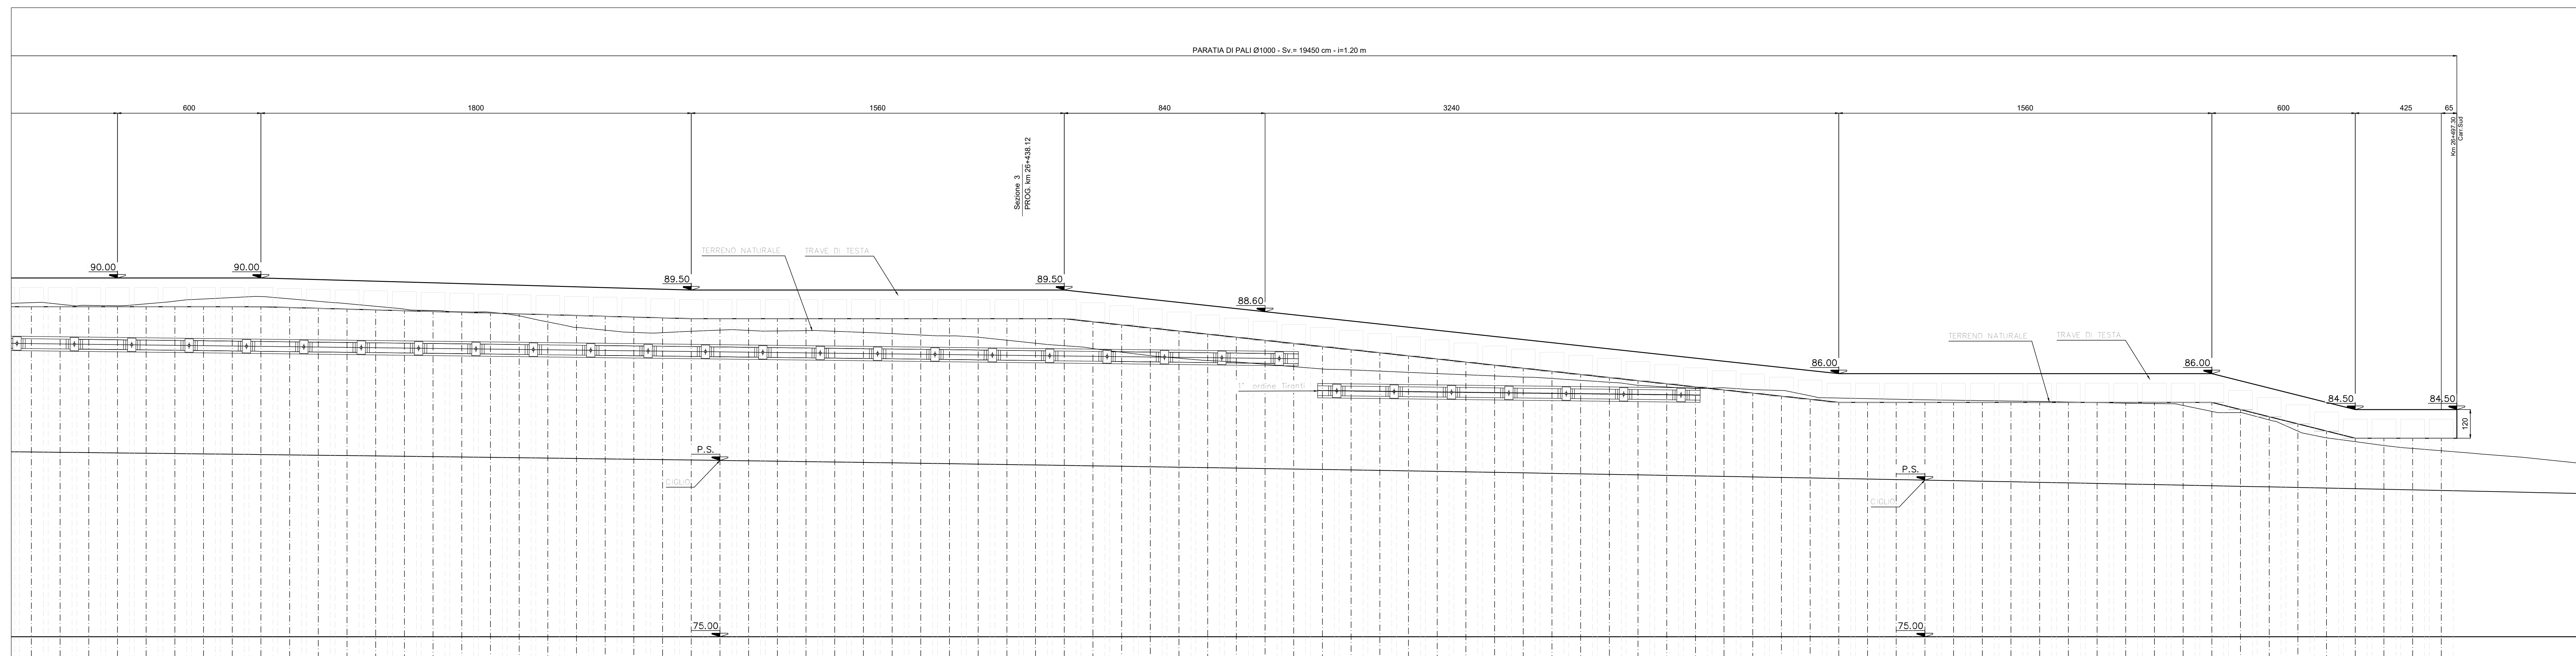

anas Direzione Progettazione e Realizzazione Lavori

ITINERARIO CAIANELLO (A1) - BENEVENTO
ADEGUAMENTO A 4 CORSIE DELLA S.S. 372 "TELESINA"
DAL KM 0+000 AL KM 60+900
LOTTO 2: DAL KM 0+000 (SVINCOLO CAIANELLO (A1))
AL KM 37+000 (SVINCOLO DI S. SALVATORE TELESINO)

PROGETTO DEFINITIVO cod. NA280

PROGETTAZIONE: **ATA S.p.A. - EGOSOL - IGIN - KARRER**

RESPONSABILE INTEGRAZIONE PRESTAZIONI SPECIALISTICHE
Ing. Francesco M. Lo Camera

COORDINATORE PER LA SICUREZZA IN FASE DI PROGETTAZIONE
Ing. Francesco M. Lo Camera

IL GEOLOGO
Dott. Gian. Francesco Pannico

L'ARCHITETTO
Dott.ssa Graziella Savino
Elenco MBCT n.355 - architetto al Tribunale di Bari al DM 246/2019

GRUPPO DI PROGETTAZIONE
ST.E S.p.A. S.r.l.
Structure and Transport Engineering
Dott. E. Meoni

ROKSOIL S.p.A.
Dott. E. Meoni

E.D.I.N. s.r.l.
Dott. G. Cassani

Prof. Arch. F. KARRER
Dott. Arch. Roma N. 12097

IL RESPONSABILE DEL PROCEDIMENTO
Ing. Pompeo Vignolo

OPERE D'ARTE MINORI: OPERE DI SOSTEGNO
OS15 - Paratia di pali
Planimetria, prospetto - Tav.3

CODICE PROGETTO	NOME FILE	REVISIONE	SCALA
PROGETTO L0710F D 2101	CODICE ELAB. T00OS15STRD103	A	Varie
D			
C			
B			
A	EMMISSIONE	14-02-2022	MINGOIA GATTI CASSANI
REV.	DESCRIZIONE	DATA	REDATTO VERIFICATO APPROVATO