


SEZIONE TIPO CORDOLO scala 1:20

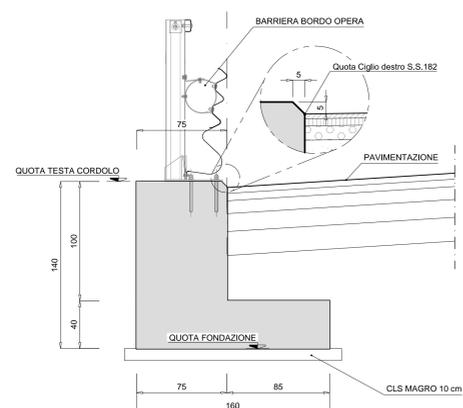

anas Direzione Progettazione e Realizzazione Lavori

ITINERARIO CAIANELLO (A1) - BENEVENTO
ADEGUAMENTO A 4 CORSIE DELLA S.S. 372 "TELESINA"
DAL KM 0+000 AL KM 60+900
LOTTO 2: DAL KM 0+000 (SVINCOLO CAIANELLO (A1))
AL KM 37+000 (SVINCOLO DI S. SALVATORE TELESINO)

PROGETTO DEFINITIVO cod. NA280

PROGETTAZIONE: **ATI: S.T.E. - ROCKSOIL - EDI - KARRER**

RESPONSABILE INTEGRAZIONE PRESTAZIONI SPECIALISTICHE
Ing. Francesco M. La Camera

COORDINATORE PER LA SICUREZZA IN FASE DI PROGETTAZIONE
Ing. Francesco M. La Camera

IL GEOLOGO
Dott. Gualtiero Firenze Pennino

L'ARCHITETTO
Dott. Luca Orlando Savino
Dipartimento MBKT n.3856 - architetto di Piacenza ai sensi del D.M. 244/2019

GRUPPO DI PROGETTAZIONE

S.T.E. s.r.l.
Strutture and Transport Engineering
Direttore Tecnico
Ing. E. Morini

ROCKSOIL S.p.A.
Direttore Tecnico
Ing. G. Casiani

E.D.N. s.r.l.
Esperti di Ingegneria
Direttore Tecnico
Ing. G. Giamatti

Prof. Arch. F. KARRER
Ordine Arch. Roma
N. 12997

IL RESPONSABILE DEL PROCEDIMENTO
Ing. Pompeo Vallerio

OPERE D'ARTE MINORI: OPERE DI SOSTEGNO
OS16 - Cordolo
Planimetria, sezione longitudinale e sezioni tipo

CODICE PROGETTO	NOME FILE	REVISIONE	SCALA
PROGETTO L0710F D 2101	T00_OS16_STR_DIO1_A	A	vari
ELAB. L0710F D 2101	T00_OS16_STR_DIO1_A		
D			
C			
B			
A	EMISSIONE PER VERIFICA DI OTTEMPERANZA	Feb.2022	Strada
REV.	DESCRIZIONE	DATA	REDDATO VERIFICATO APPROVATO