



PLANIMETRIA scala 1:100

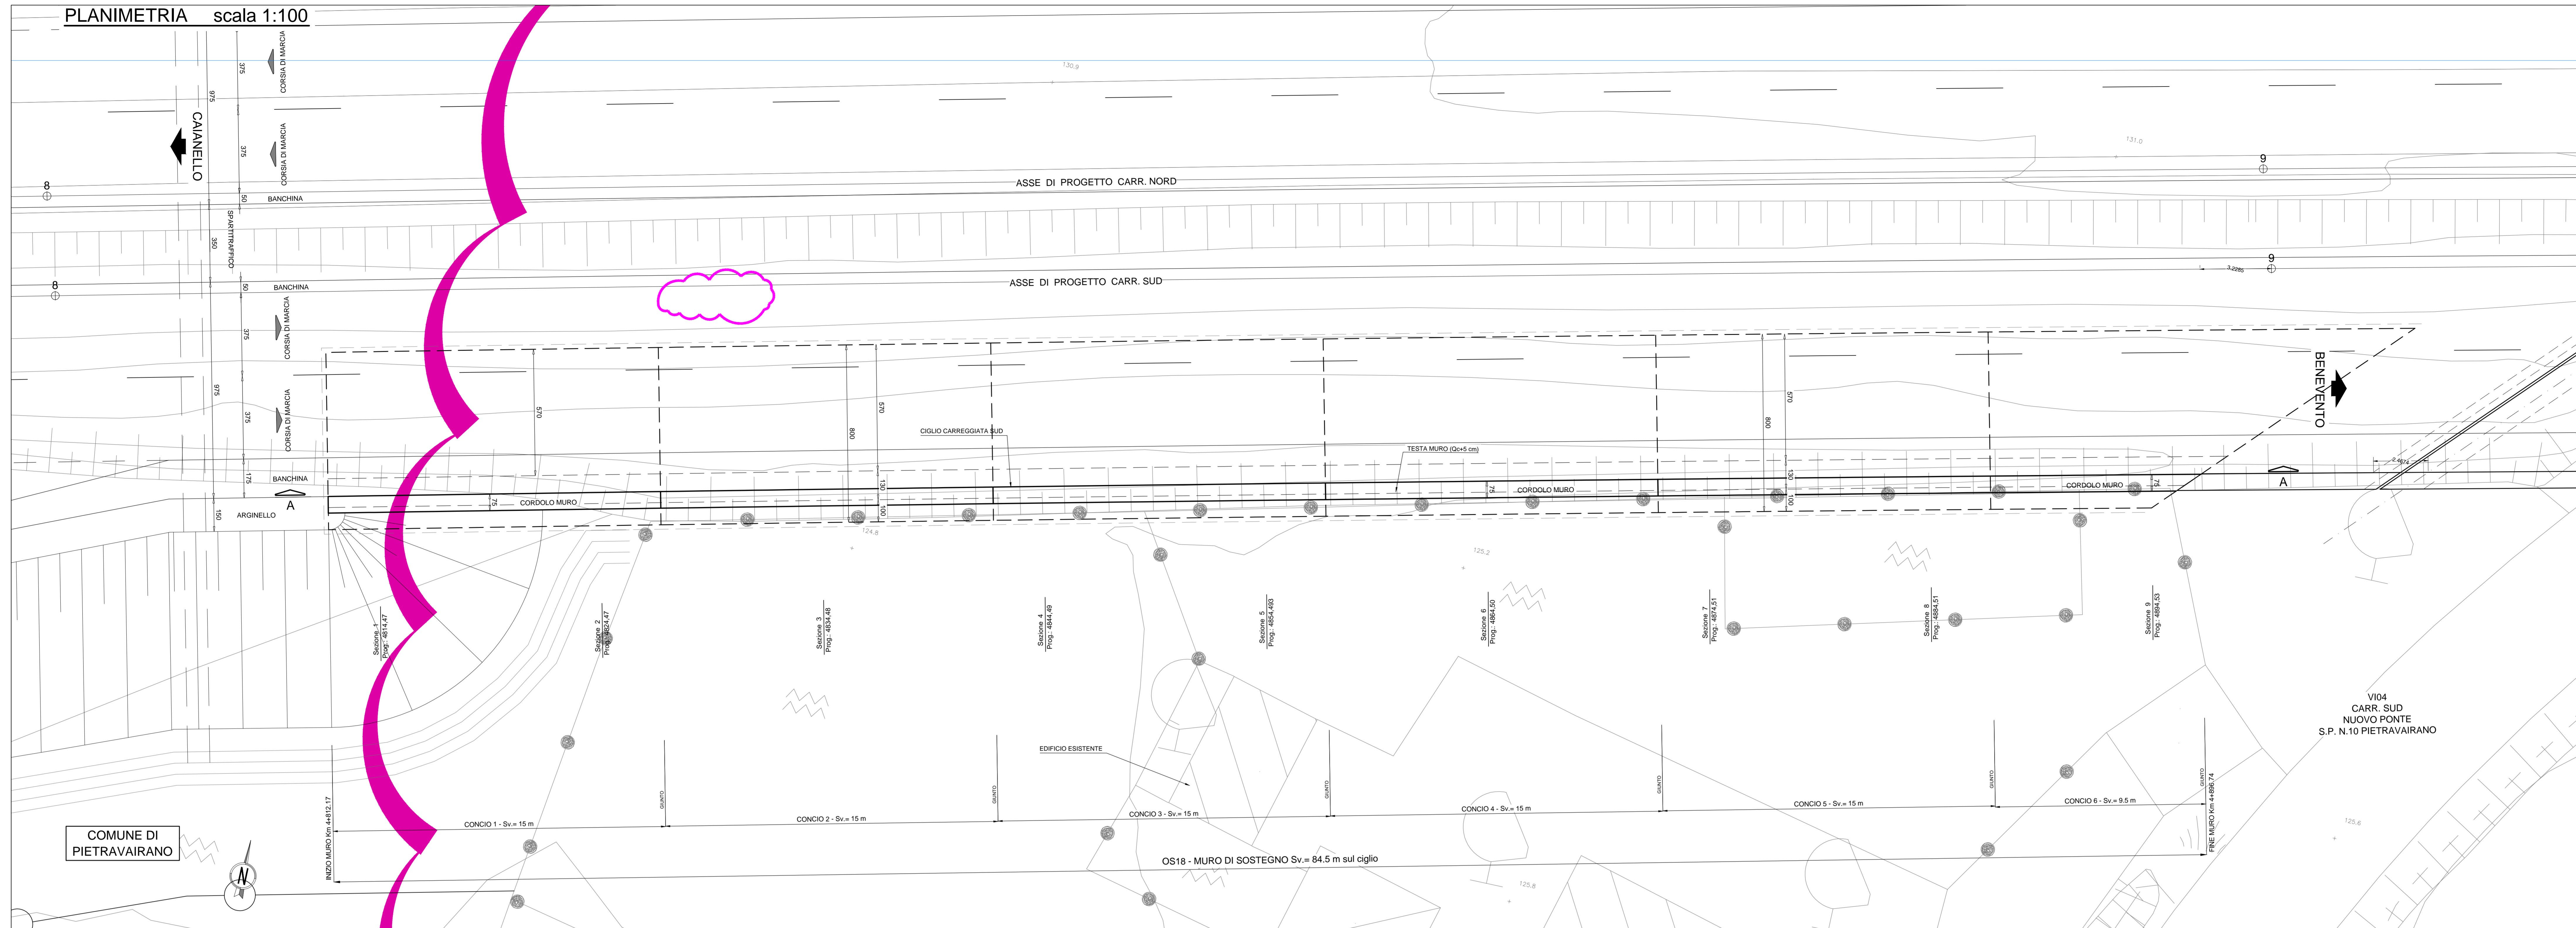

SEZIONE LONGITUDINALE A-A scala 1:100

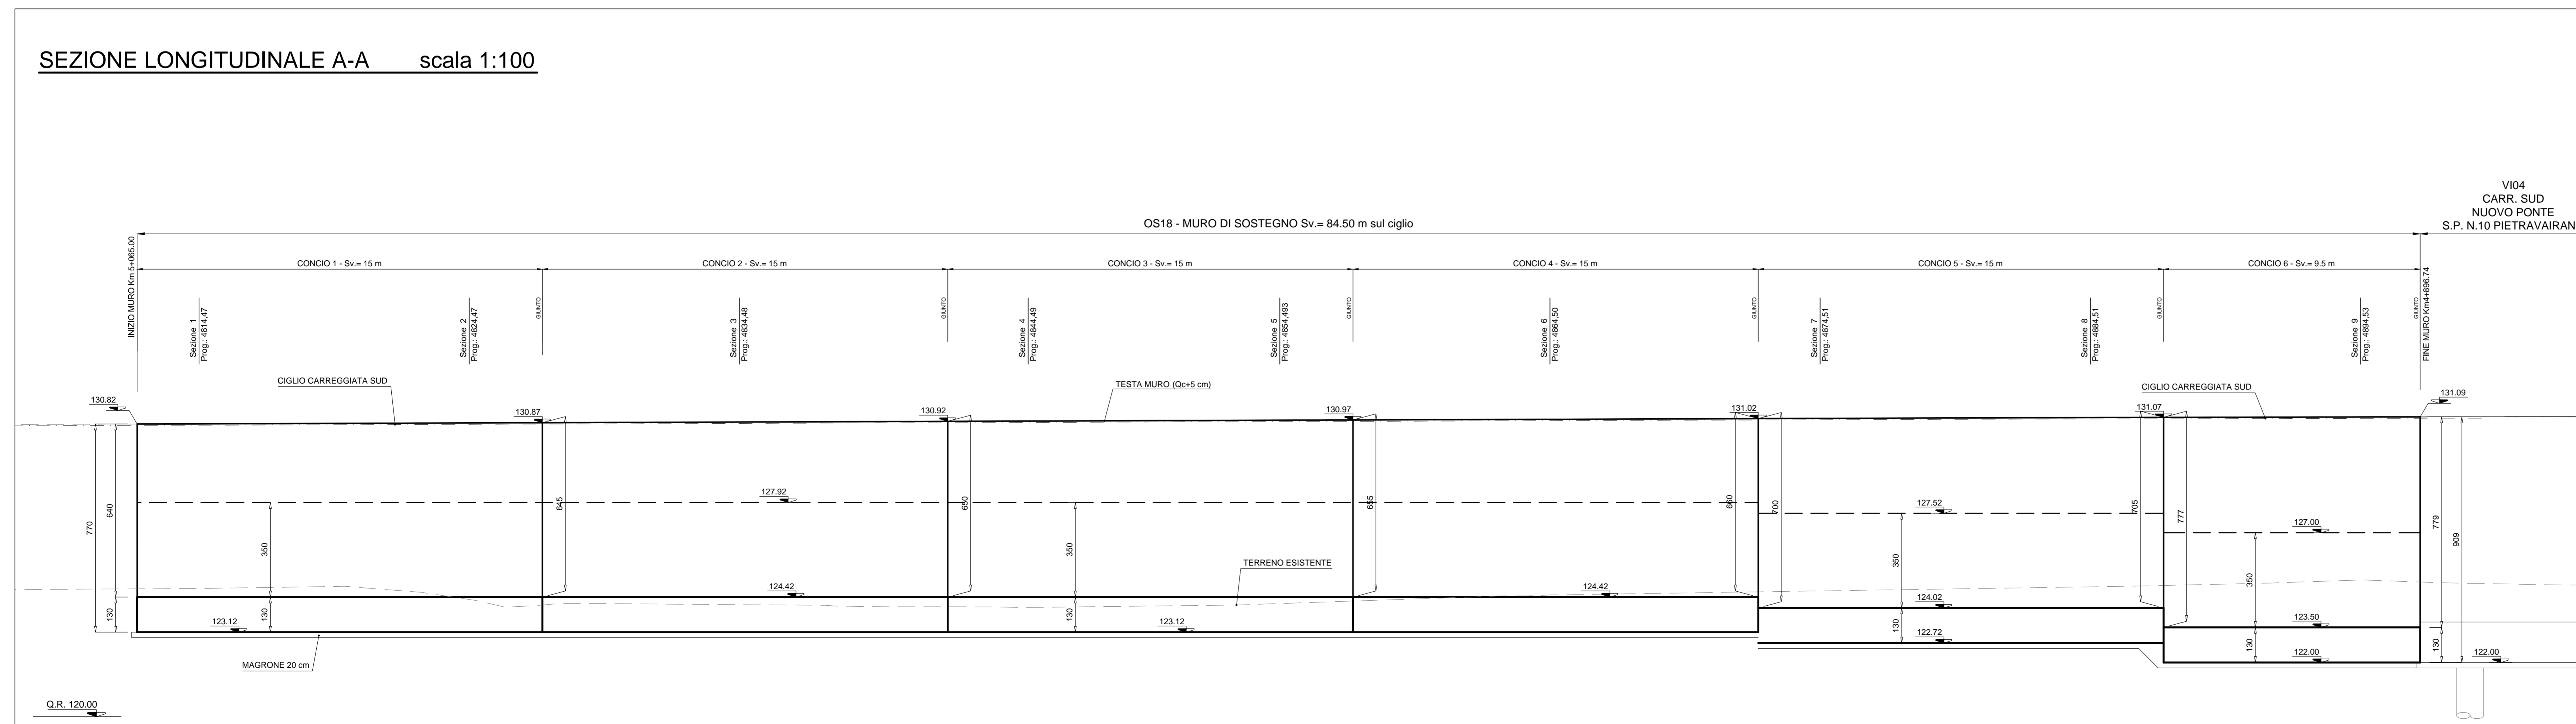

anas Direzione Progettazione e Realizzazione Lavori

ITINERARIO CAIANELLO (A1) - BENEVENTO
ADEGUAMENTO A 4 CORSIE DELLA S.S. 372 "TELESINA"
DAL KM 0+000 AL KM 60+900
LOTTO 2: DAL KM 0+000 (SVINCOLO CAIANELLO (A1))
AL KM 37+000 (SVINCOLO DI S. SALVATORE TELESINO)

PROGETTO DEFINITIVO cod. NA280

PROGETTAZIONE: **ATI S.T.E. - ROCKSOIL - EDI - KARRER**

RESPONSABILE INTEGRAZIONE PRESTAZIONI SPECIALISTICHE
Ing. Francesco M. La Camera

COORDINATORE PER LA SICUREZZA IN FASE DI PROGETTAZIONE
Ing. Francesco M. La Camera

IL GEOLOGO
Dott. Gualtiero Firenze Pini

L'INGEGNERIA
Dott. Luca Orlando Savino
Dipartimento n.3856 - archeologia di Piacenza ai sensi del DM 244/2019

GRUPPO DI PROGETTAZIONE

S.T.E. s.r.l.
Strutture and Transport Engineering
Direttore Tecnico
Ing. E. Moteri

ROCKSOIL S.p.A.
Direttore Tecnico
Ing. G. Casati

E.D.N. s.r.l.
Estrutture di Ingegneria
Direttore Tecnico
Ing. G. Giamatti

Prof. Arch. F. KARRER
Direttore Arch. Roma
N. 12997

IL RESPONSABILE DEL PROCEDIMENTO
Ing. Pompeo Vallerio

OPERE D'ARTE MINORI: OPERE DI SOSTEGNO
OS18 - Muro di sostegno
Planimetria e sezione longitudinale

CODICE PROGETTO	NOME FILE	REVISIONE	SCALA
PROGETTO L0710F D 2101	T00_OS18_STR_DIO1_A	A	1:100
ELAB. L0710F D 2101	T00_OS18_STR_DIO1_A		

REV.	DESCRIZIONE	DATA	REDAITTO	VERIFICATO	APPROVATO
D					
C					
B					
A	EMISSIONE A SEGUITO ISTRUTTORIA	Apr.2022	Stroba	D. Renzi	La Camera