




SEZIONE LONGITUDINALE A-A scala 1:200

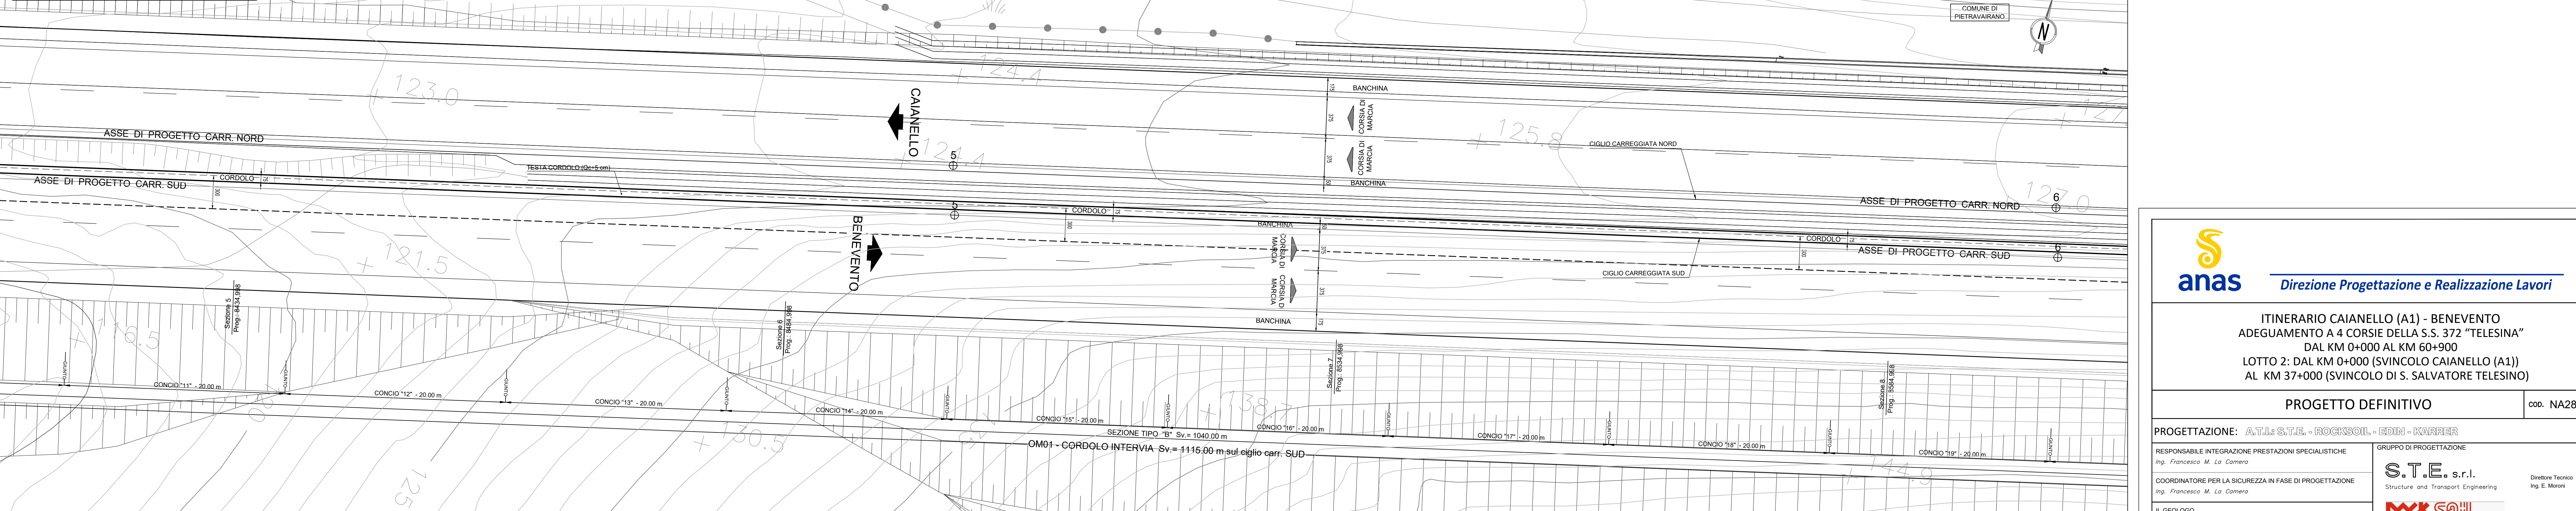

SEZIONE LONGITUDINALE A-A scala 1:200

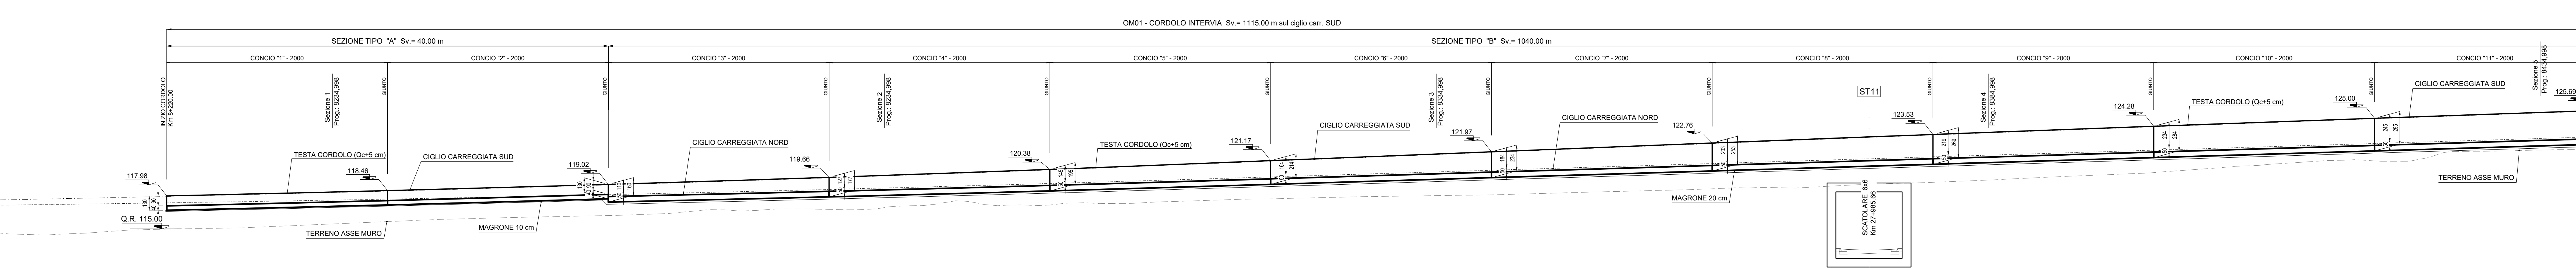

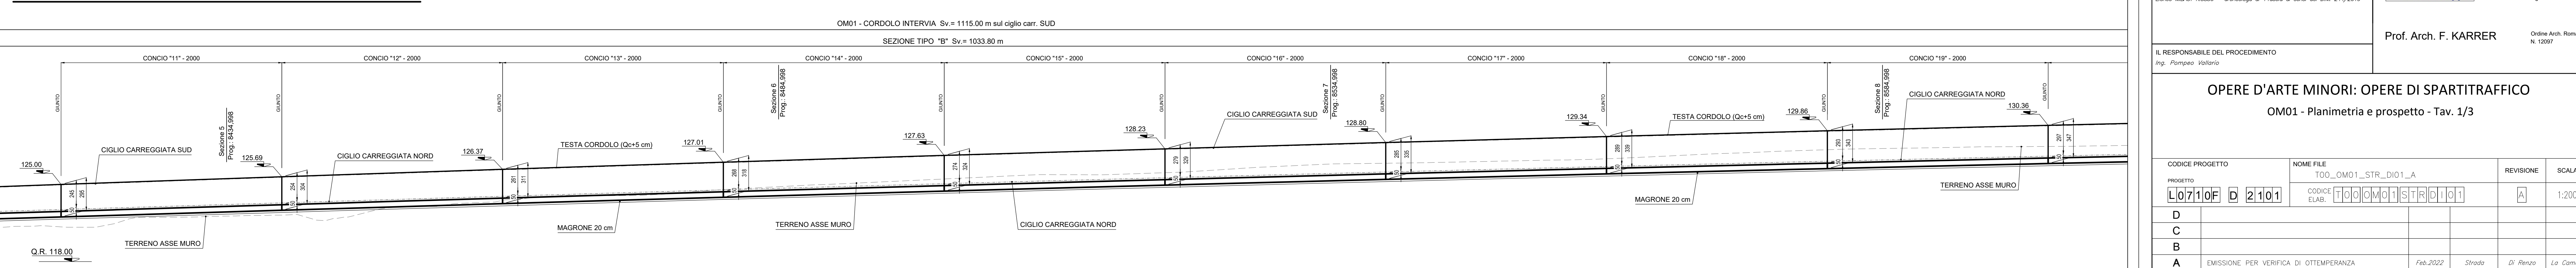

Direzione Progettazione e Realizzazione Lavori

ITINERARIO CAIANELLO (A1) - BENEVENTO
ADEGUAMENTO A 4 CORSIE DELLA S.S. 372 "TELESINA"
 DAL KM 0+000 AL KM 60+900
LOTTO 2: DAL KM 0+000 (SVINCOLO CAIANELLO (A1))
 AL KM 37+000 (SVINCOLO DI S. SALVATORE TELESINO)

PROGETTO DEFINITIVO cod. NA280

PROGETTAZIONE: ATILIO S.T.E. - ROCCASOL - EDDI - KARRER

<p>RESPONSABILE INTEGRAZIONE PRESTAZIONI SPECIALISTICHE Ing. Francesco M. La Camera</p> <p>COORDINATORE PER LA SICUREZZA IN FASE DI PROGETTAZIONE Ing. Francesco M. La Camera</p> <p>IL GEOLOGO Dott. Geol. Firenze Pennino</p> <p>L'ARCHITETTOLOGA Dott.ssa Graziella Savino Enea M&P7 n.3056 - architetto di fiducia ai sensi del D.M. 244/2019</p>	<p>GRUPPO DI PROGETTAZIONE</p> <p>S.T.E. s.r.l. Structure and Transport Engineering Direttore Tecnico Ing. E. Morini</p> <p>ROCCASOL S.p.A. Direttore Tecnico Ing. G. Casiani</p> <p>E.D.I.N. s.r.l. Società di Ingegneria Direttore Tecnico Ing. G. Cimatti</p> <p style="text-align: right;">Prof. Arch. F. KARRER Ordine Arch. Roma N. 12097</p>
--	---

IL RESPONSABILE DEL PROCEDIMENTO
 Ing. Pompeo Valerino

OPERE D'ARTE MINORI: OPERE DI SPARTITRAFFICO
OM01 - Planimetria e prospetto - Tav. 1/3

CODICE PROGETTO	NOME FILE	REVISIONE	SCALA
PROGETTO L07110F D 2101	TOO_0M01_STR_0101_A		1:200
ELAB. L07110F D 2101	CODICE ELAB. T000M01STR0101		
D			
C			
B			
A	EMISSIONE PER VERIFICA DI OTTEMPERANZA	Feb.2022	Strada Di Renco La Camera
REV.	DESCRIZIONE	DATA	REDATTO VERIFICATO APPROVATO