

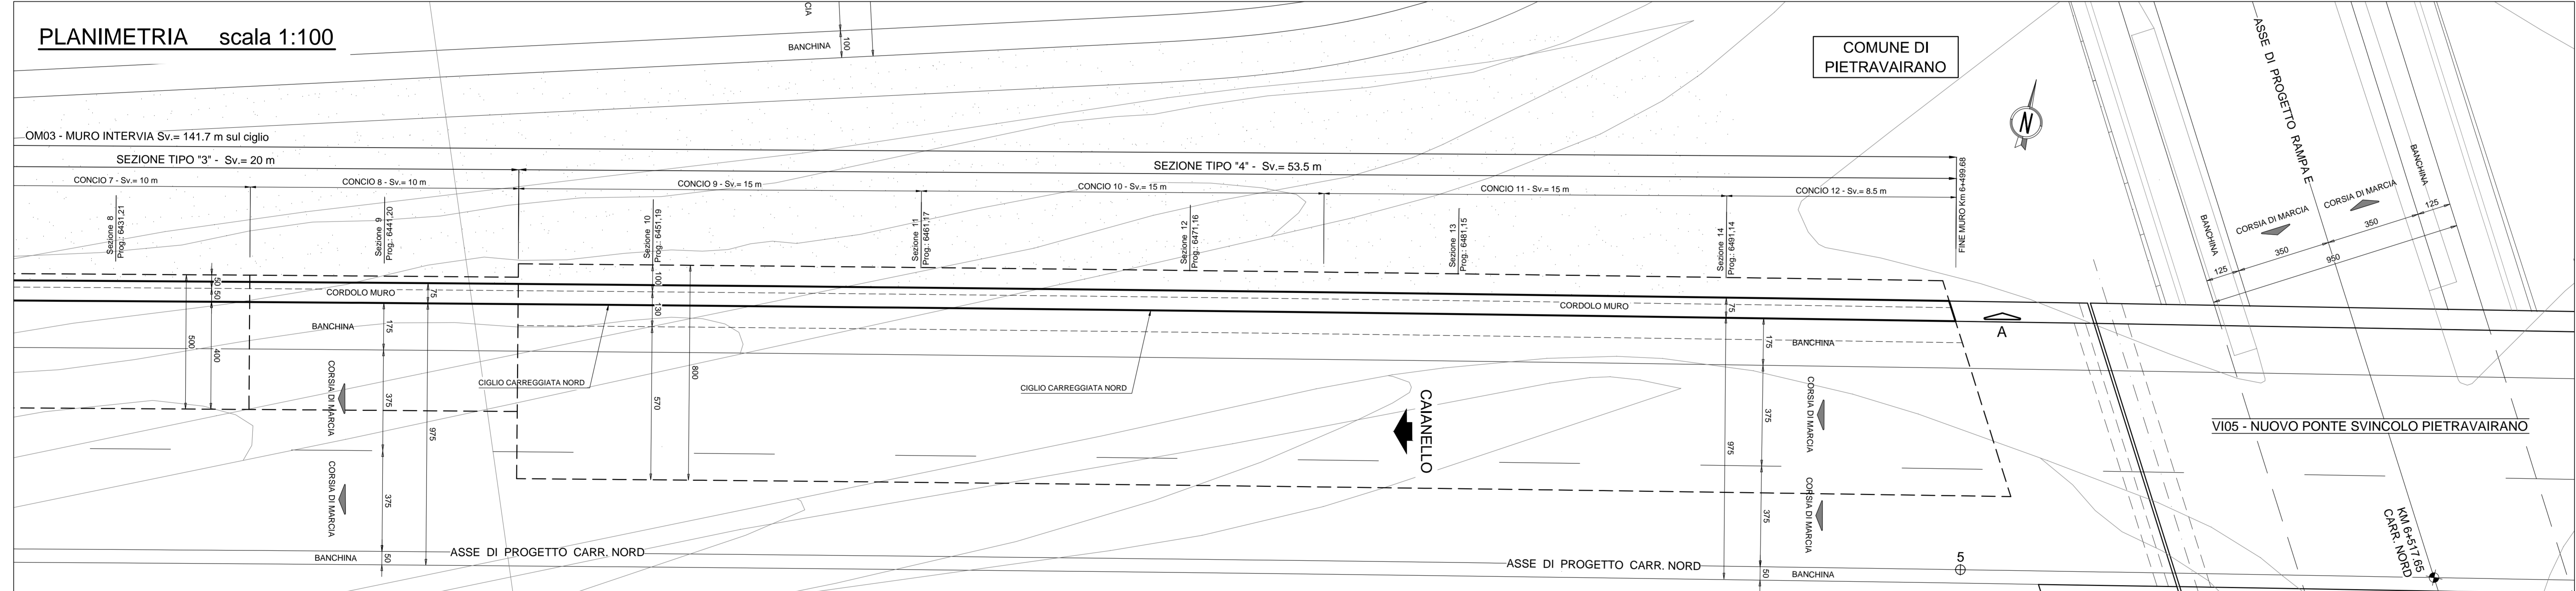


SEZIONE LONGITUDINALE A-A scala 1:100

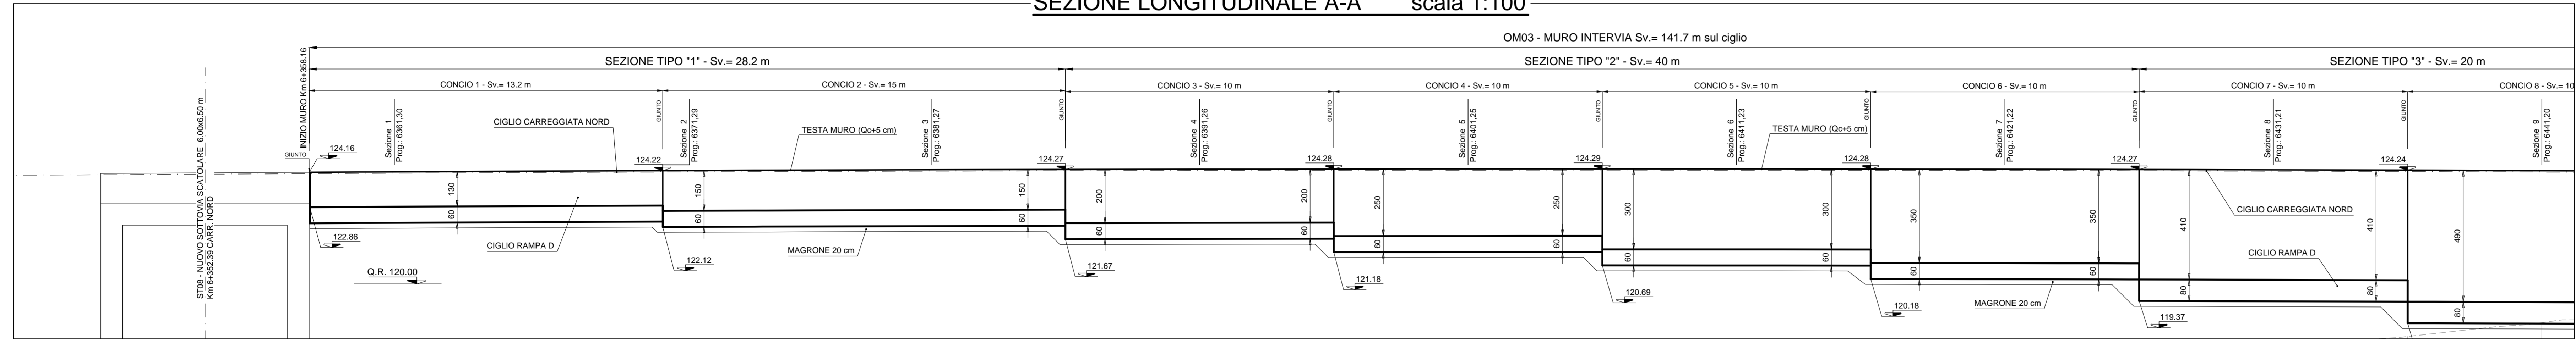

SEZIONE LONGITUDINALE A-A scala 1:100

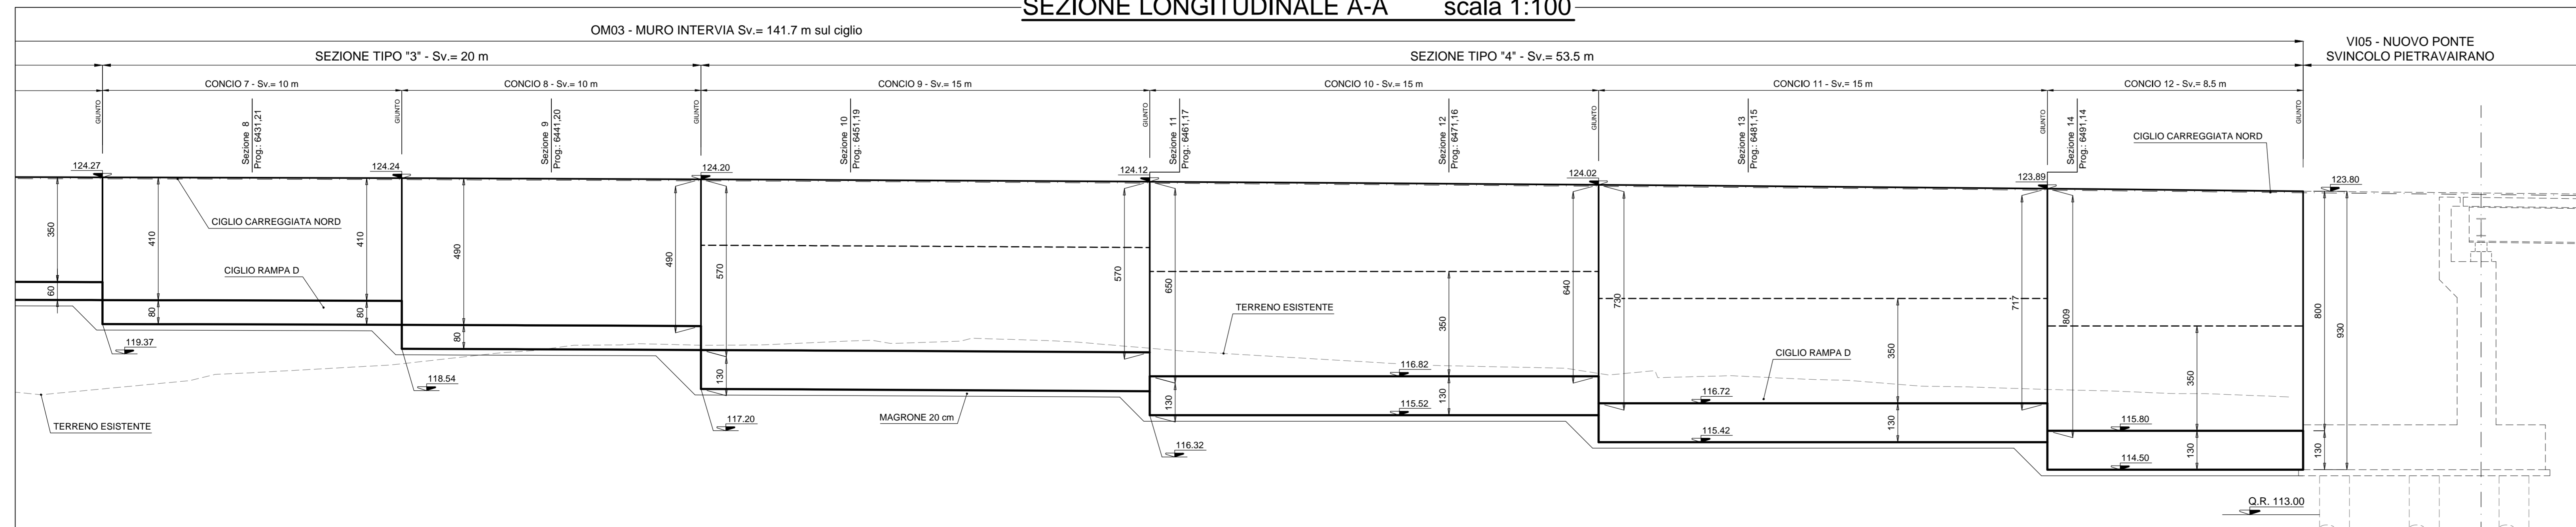

**anas** Direzione Progettazione e Realizzazione Lavori

ITINERARIO CAIANELLO (A1) - BENEVENTO  
ADEGUAMENTO A 4 CORSIE DELLA S.S. 372 "TELESINA"  
DAL KM 0+000 AL KM 60+900  
LOTTO 2: DAL KM 0+000 (SVINCOLO CAIANELLO (A1))  
AL KM 37+000 (SVINCOLO DI S. SALVATORE TELESINO)

PROGETTO DEFINITIVO cod. NA280

PROGETTAZIONE: **A.T.L. S.T.E. - ROCKSOIL - EDI - KARRER**

RESPONSABILE INTERAGNAZIONE PRESTAZIONI SPECIALISTICHE  
Ing. Francesco M. La Camera

COORDINATORE PER LA SICUREZZA IN FASE DI PROGETTAZIONE  
Ing. Francesco M. La Camera

IL GEOLOGO  
Dott. Gualtiero Fioravanti

L'ARCHITETTO  
Dott. Luca Orlando Savino  
Dipartimento ARCT n.3856 - architetto di Piacenza ai sensi del D.M. 244/2019

GRUPPO DI PROGETTAZIONE  
**S.T.E. s.r.l.** Direzione Tecnica Ing. E. Moter  
Structure and Transport Engineering  
**ROCKSOIL** S.p.A. Direzione Tecnica Ing. G. Casanovi  
**E.D.N. s.r.l.** Direzione Tecnica Ing. G. Giamatti  
Estrutture di Ingegneria

IL RESPONSABILE DEL PROCEDIMENTO  
Ing. Pompeo Velluto

Prof. Arch. F. KARRER Direzione Arch. Roma N. 12397

OPERE D'ARTE MINORI: OPERE DI SPARTITRAFFICO  
OM03 - Planimetria e prospetto

CODICE PROGETTO	NOME FILE	REVISIONE	SCALA
PROGETTO	T00_OM03_STR_DIO1_A		
ELAB.	T00_OM03_STR_DIO1_A	A	1:100
D			
C			
B			
A	EMISSIONE A SEGUITO ISTRUTTORIA	Apr. 2022	Strada Di Renato La Camera
REV.	DESCRIZIONE	DATA	REDDATO VERIFICATO APPROVATO