


SEZIONE LONGITUDINALE A-A scala 1:100

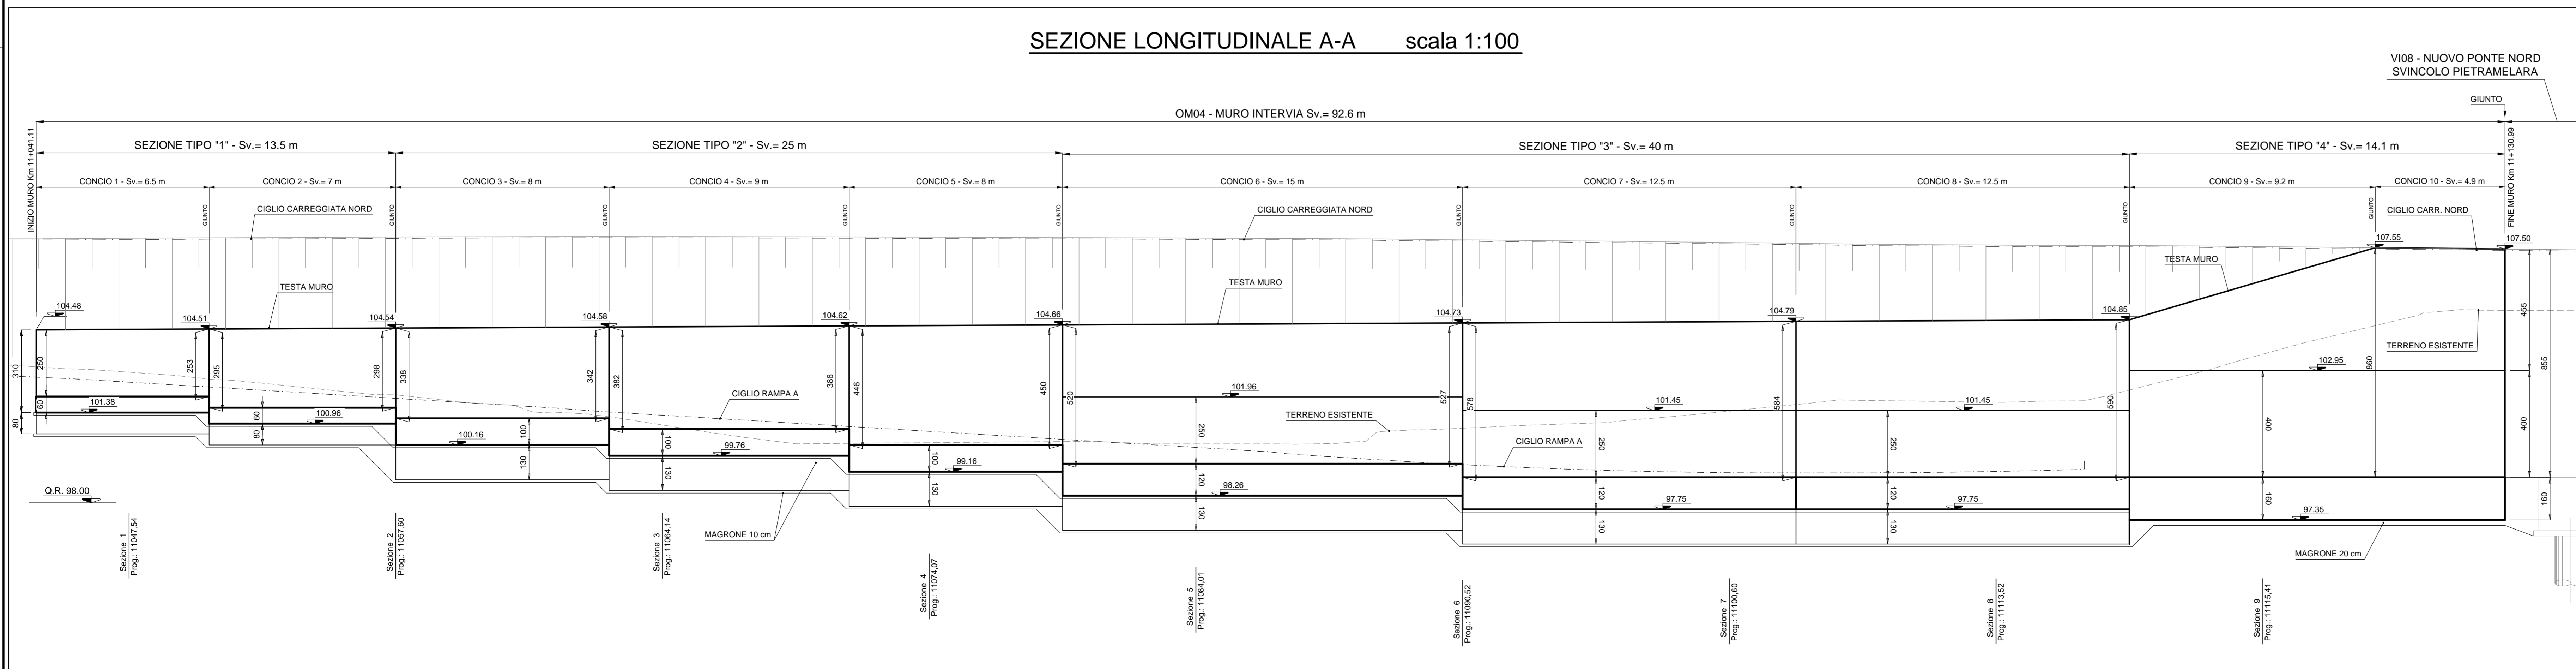



Direzione Progettazione e Realizzazione Lavori

**ITINERARIO CAIANELLO (A1) - BENEVENTO
ADEGUAMENTO A 4 CORSE DELLA S.S. 372 "TELESINA"
DAL KM 0+000 AL KM 60+900
LOTTO 2: DAL KM 0+000 (SVINCOLO CAIANELLO (A1))
AL KM 37+000 (SVINCOLO DI S. SALVATORE TELESINO)**

PROGETTO DEFINITIVO cod. NA280

PROGETTAZIONE: ATL S.T.E. - ROCKSOIL - EDI - KARRER

RESPONSABILE INTEGRAZIONE PRESTAZIONI SPECIALISTICHE
Ing. Francesco M. La Camera

COORDINATORE PER LA SICUREZZA IN FASE DI PROGETTAZIONE
Ing. Francesco M. La Camera

IL GEOLOGO
Dott. Gaio Firenze Pennino

L'ARCHITETTO
Dott. Luca Orlando Savino
(Decreto MUR n. 3856 - architetto di Piacenza ai sensi del DM 244/2019)

GRUPPO DI PROGETTAZIONE

S.T.E. s.r.l.
Structure and Transport Engineering

ROCKSOIL
S.p.A.

E.D.N. s.r.l.
Strutture e Ingegneria

Direttore Tecnico
Ing. G. Cassan

Direttore Tecnico
Ing. G. Giamberini

Prof. Arch. F. KARRER Ordine Arch. Roma
N. 12997

OPERE D'ARTE MINORI: OPERE DI SPARTITRAFFICO
OM04 - Planimetria e prospetto

CODICE PROGETTO	NOME FILE	REVISIONE	SCALA
PROGETTO: L0710F D 2101	TOO_OM04_STR_DIO1_A		1:100
ELAB.: L0710F D 2101	ELAB.: T000M04STRDIO1		
D			
C			
B			
A	EMISSIONE A SEGUITO ISTRUTTORIA	Apr-2022	Strada
REV.	DESCRIZIONE	DATA	REDDATO VERIFICATO APPROVATO