


ARBUSTI	(n. 38 piante ogni 300 mq)	SUPERFICIE SESTO DI IMPIANTO	N° ESSENZE
Cm	BIANCOSPINO <i>Crataegus monogyna</i>	300 mq	10
Sj	GINESTRA COMUNE <i>Spartium junceum</i>		7
Ca	NOCCIOLO <i>Corylus avellana</i>		6
Cs	CORNILOLO <i>Cornus mas</i>		15

SEZIONE 466
DIST. PROG. 8980

A - Sistemazione arbustiva su rilevati e trincee **G - Arbusteti di ricucitura con i consorzi caducifoglie** **Vegetazione esistente**

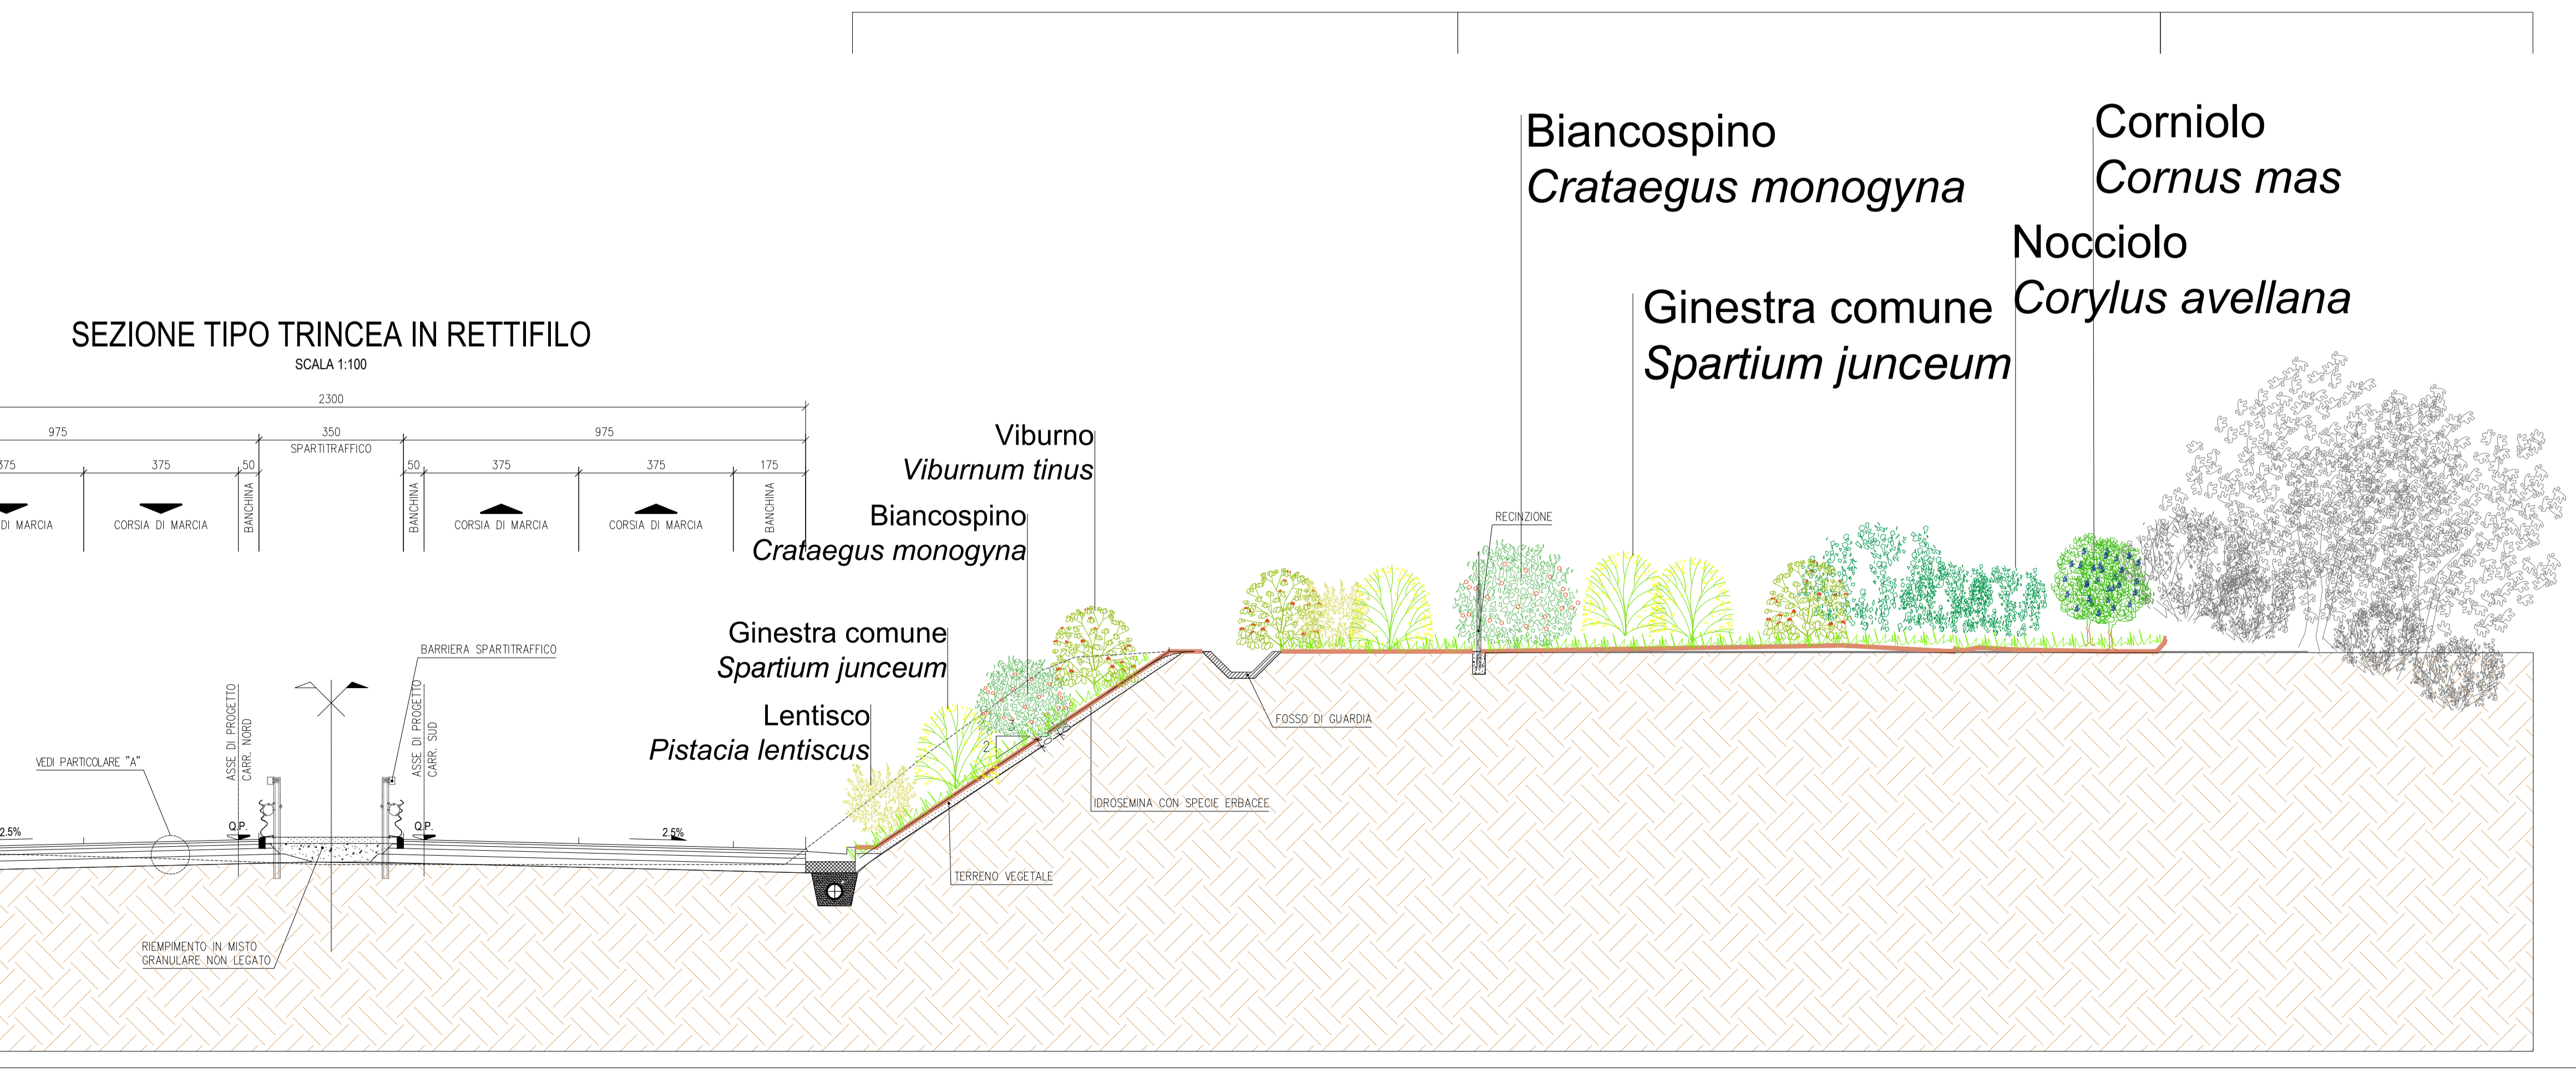



Direzione Progettazione e Realizzazione Lavori

ITINERARIO CAIANELLO (A1) - BENEVENTO
ADEGUAMENTO A 4 CORSIE DELLA S.S. 372 "TELESINA"
 DAL KM 0+000 AL KM 60+900
LOTTO 2: DAL KM 0+000 (SVINCOLO CAIANELLO (A1))
 AL KM 37+000 (SVINCOLO DI S.SALVATORE TELESINO)

PROGETTO DEFINITIVO COD. NA280

PROGETTAZIONE: AT.II: S.T.E. - ROCKSOIL - EDIN - KARRER

RESPONSABILE INTEGRAZIONE PRESTAZIONI SPECIALISTICHE <i>Ing. Francesco M. La Camera</i>	GRUPPO DI PROGETTAZIONE S.T.E. s.r.l. Structure and Transport Engineering Direttore Tecnico <i>Ing. E. Morelli</i>
COORDINATORE PER LA SICUREZZA IN FASE DI PROGETTAZIONE <i>Ing. Francesco M. La Camera</i>	ROCKSOIL S.p.A. Direttore Tecnico <i>Ing. G. Cassani</i>
IL GEOLOGO <i>Dott. Geol. Fiorenza Pennino</i>	E.D.I.N. s.r.l. Società di Ingegneria Direttore Tecnico <i>Ing. G. Grimaldi</i>
L'ARCHEOLOGO: <i>Dott.ssa Grazia Savino</i> <small>Elenco MBACT n.3856 - archeologa di 11 fascia ai sensi del D.M. 244/2019</small>	Prof. Arch. F. KARRER Ordine Arch. Roma N. 12097

IL RESPONSABILE DEL PROCEDIMENTO
Ing. Pompeo Vallario

INTERVENTI DI INSERIMENTO PAESAGGISTICO E AMBIENTALE
Sezione e dettagli interventi a verde - 2 di 3

CODICE PROGETTO	NOME FILE	REVISIONE	SCALA
PROGETTO	T00_IA02_AMB_D102_A		
L0710F D 2101	CODICE ELAB. T00IA02AMB0102	A	varie
D			
C			
B			
A	EMISSIONE PER VERIFICA DI OTTEMPERANZA	Feb. 2022	SC AO FK
REV.	DESCRIZIONE	DATA	REDATTO VERIFICATO APPROVATO