

E1 - FORMAZIONE ARBUSTIVA A CARATTERE IGROFILO


20.00

ARBUSTI		(n.11 piante ogni 60 mq)	SUPERFICIE SESTO D'IMPIANTO	N. ESSENZE
Se	SALICE DELLE RIVE	<i>Salix eleagnos</i>	60 mq	7
Sp	SALICE ROSSO	<i>Salix purpurea</i>		4
INERBIMENTO				

E2 - FORMAZIONE ARBOREO - ARBUSTIVA A CARATTERE IGROFILO

20.00

ALBERI		(n.3 piante ogni 100 mq)	SUPERFICIE SESTO D'IMPIANTO	N. ESSENZE
Sa	SALICE BIANCO	<i>Salix alba</i>	100 mq	2
Pa	PIOPPO BIANCO	<i>Populus alba</i>		1
ARBUSTI		(n.8 piante ogni 100 mq)	100 mq	
Se	SALICE DELLE RIVE	<i>Salix eleagnos</i>		5
Sp	SALICE ROSSO	<i>Salix purpurea</i>		3
INERBIMENTO				

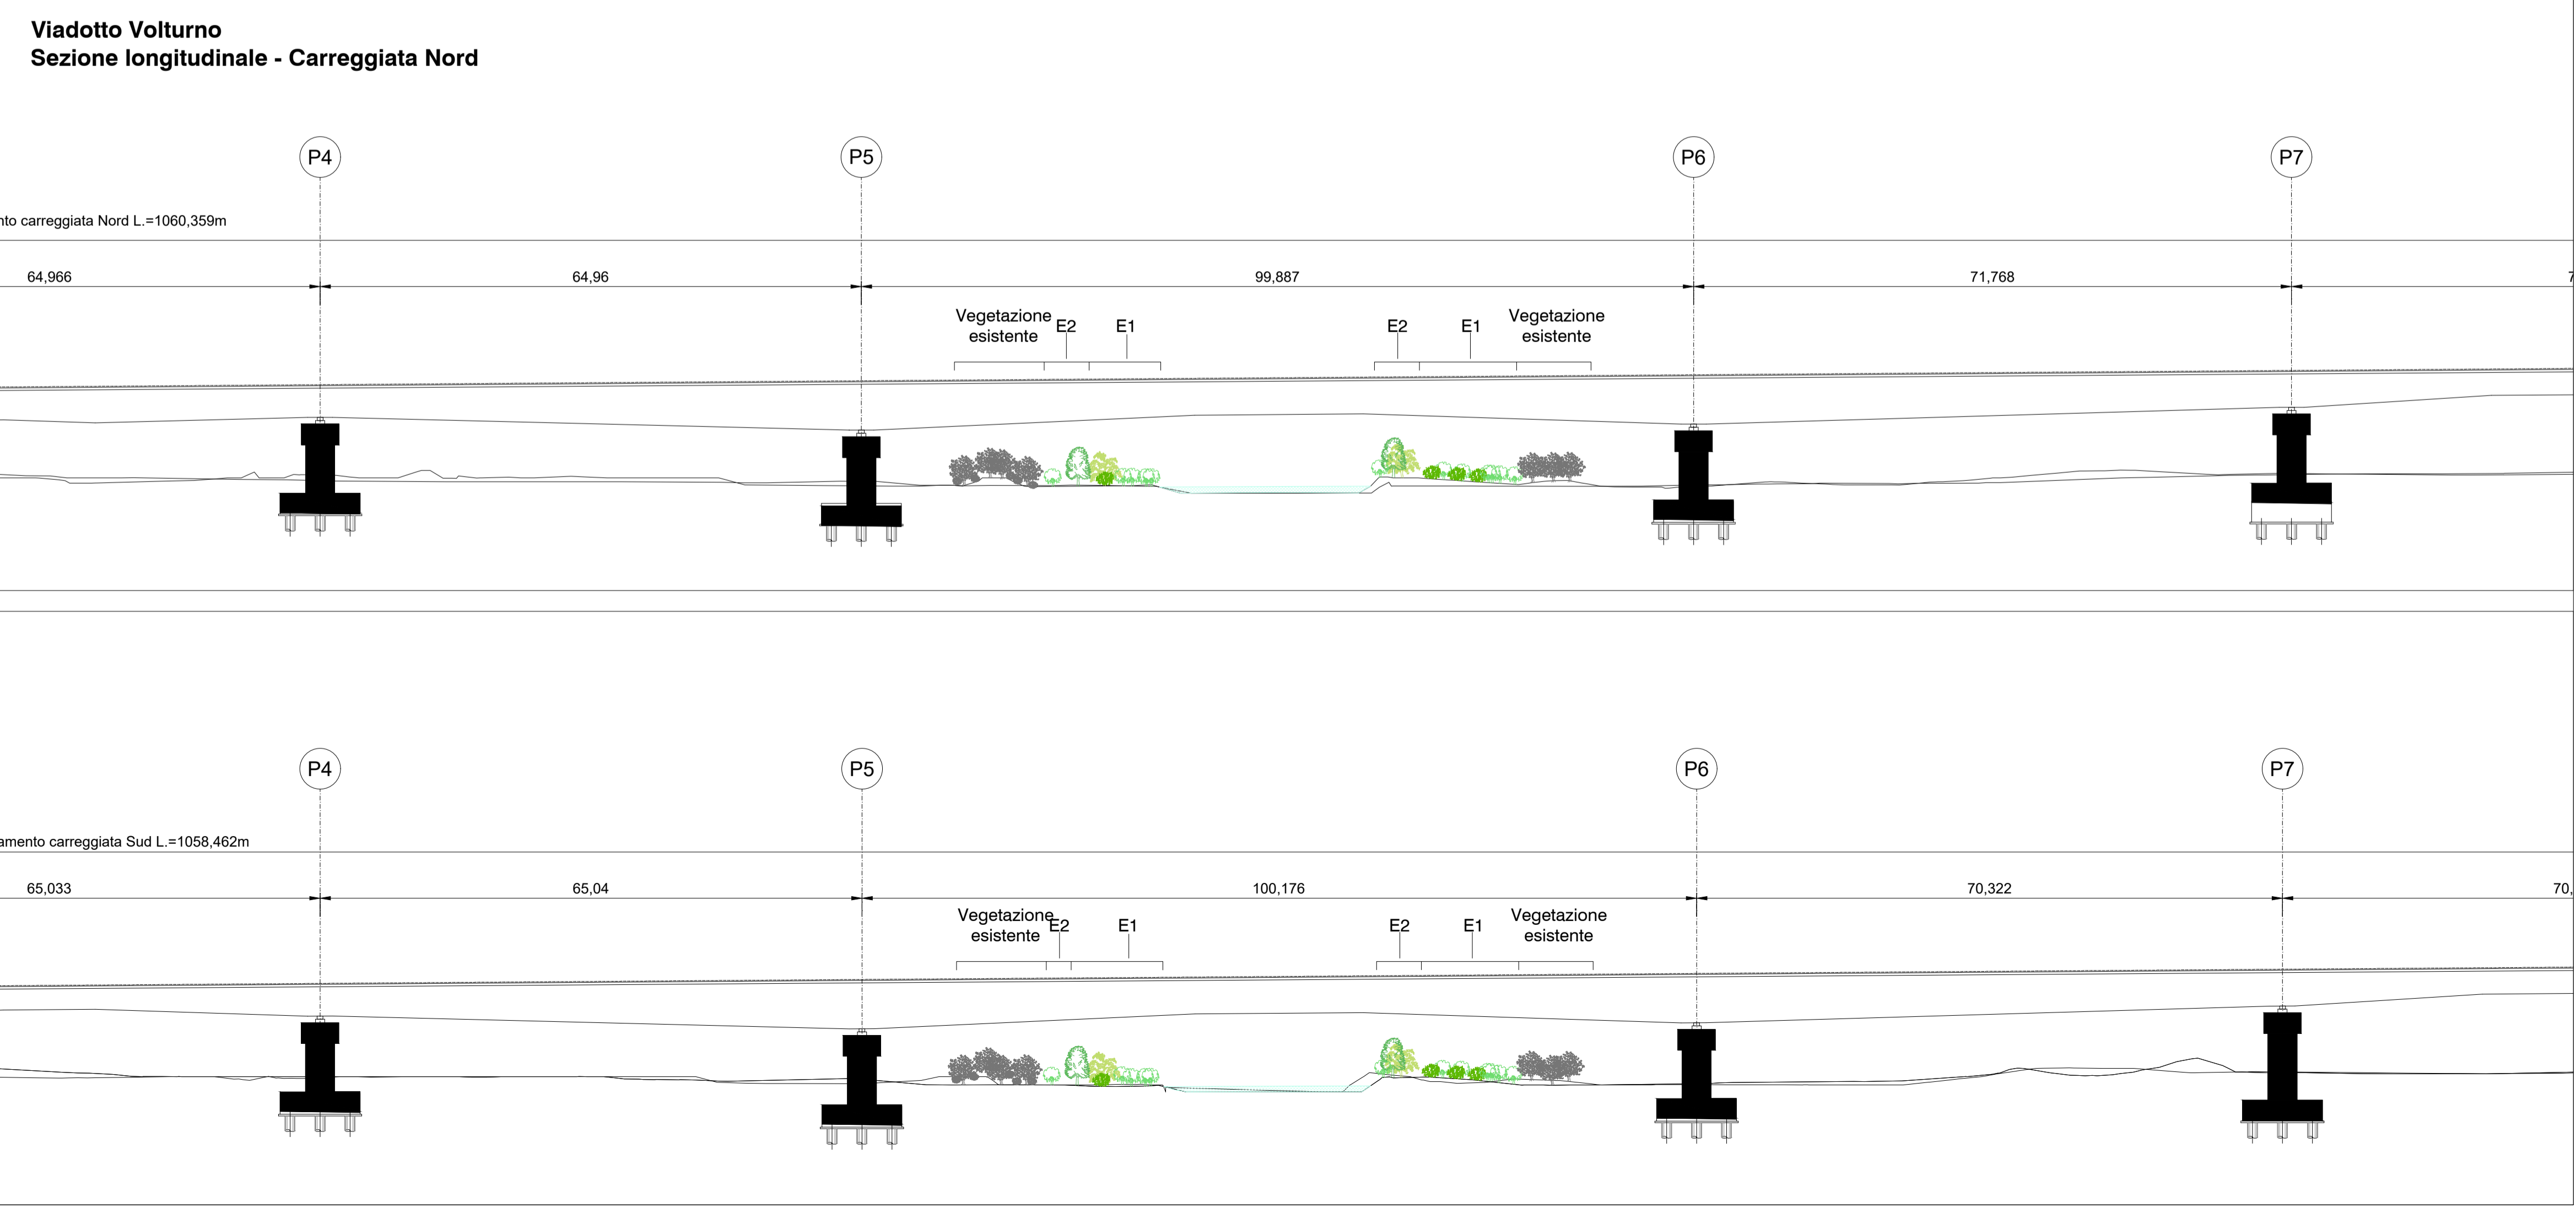

Direzione Progettazione e Realizzazione Lavori

ITINERARIO CAIANELLO (A1) - BENEVENTO
ADEGUAMENTO A 4 CORSIE DELLA S.S. 372 "TELESINA"
 DAL KM 0+000 AL KM 60+900
LOTTO 2: DAL KM 0+000 (SVINCOLO CAIANELLO (A1))
 AL KM 37+000 (SVINCOLO DI S.SALVATORE TELESINO)

PROGETTO DEFINITIVO COD. NA280

PROGETTAZIONE: AT.I: S.T.E. - ROCKSOIL - EDIN - KARRER

RESPONSABILE INTEGRAZIONE PRESTAZIONI SPECIALISTICHE Ing. Francesco M. La Camera	GRUPPO DI PROGETTAZIONE S.T.E. s.r.l. Structure and Transport Engineering Direttore Tecnico Ing. E. Moroni
COORDINATORE PER LA SICUREZZA IN FASE DI PROGETTAZIONE Ing. Francesco M. La Camera	ROCKSOIL S.p.A. Direttore Tecnico Ing. G. Cassani
IL GEOLOGO Dott. Geol. Firenze Pennino	E.D.I.N. s.r.l. Società di Ingegneria Direttore Tecnico Ing. G. Grimaldi
L'ARCHEOLOGO: Dott.ssa Grazia Savino Elenco MBACT n.3856 - archeologa di 1^ fascia ai sensi del D.M. 244/2019	Prof. Arch. F. KARRER Ordine Arch. Roma N. 12997

IL RESPONSABILE DEL PROCEDIMENTO
 Ing. Pompeo Vallario

INTERVENTI DI INSERIMENTO PAESAGGISTICO E AMBIENTALE
 Sezione e dettagli interventi a verde - 3 di 3

CODICE PROGETTO	NOME FILE	REVISIONE	SCALA
L0710F D 2101	000_T00_IA02_AMB_D103_A	A	varie
CODICE ELAB. T00IA02AMB D103			
D			
C			
B			
A	EMISSIONE PER VERIFICA DI OTTEMPERANZA	Feb.2022	SC AO FK
REV.	DESCRIZIONE	DATA	REDATTO VERIFICATO APPROVATO