


**LEGENDA**

- > 30.0 dB
- > 35.0 dB
- > 40.0 dB
- > 45.0 dB
- > 50.0 dB
- > 55.0 dB
- > 60.0 dB
- > 65.0 dB
- > 70.0 dB
- > 75.0 dB
- > 80.0 dB



<b>CURVA 100 METRI</b>	
<b>CURVA 250 METRI</b>	
<b>CURVA 500 METRI</b>	

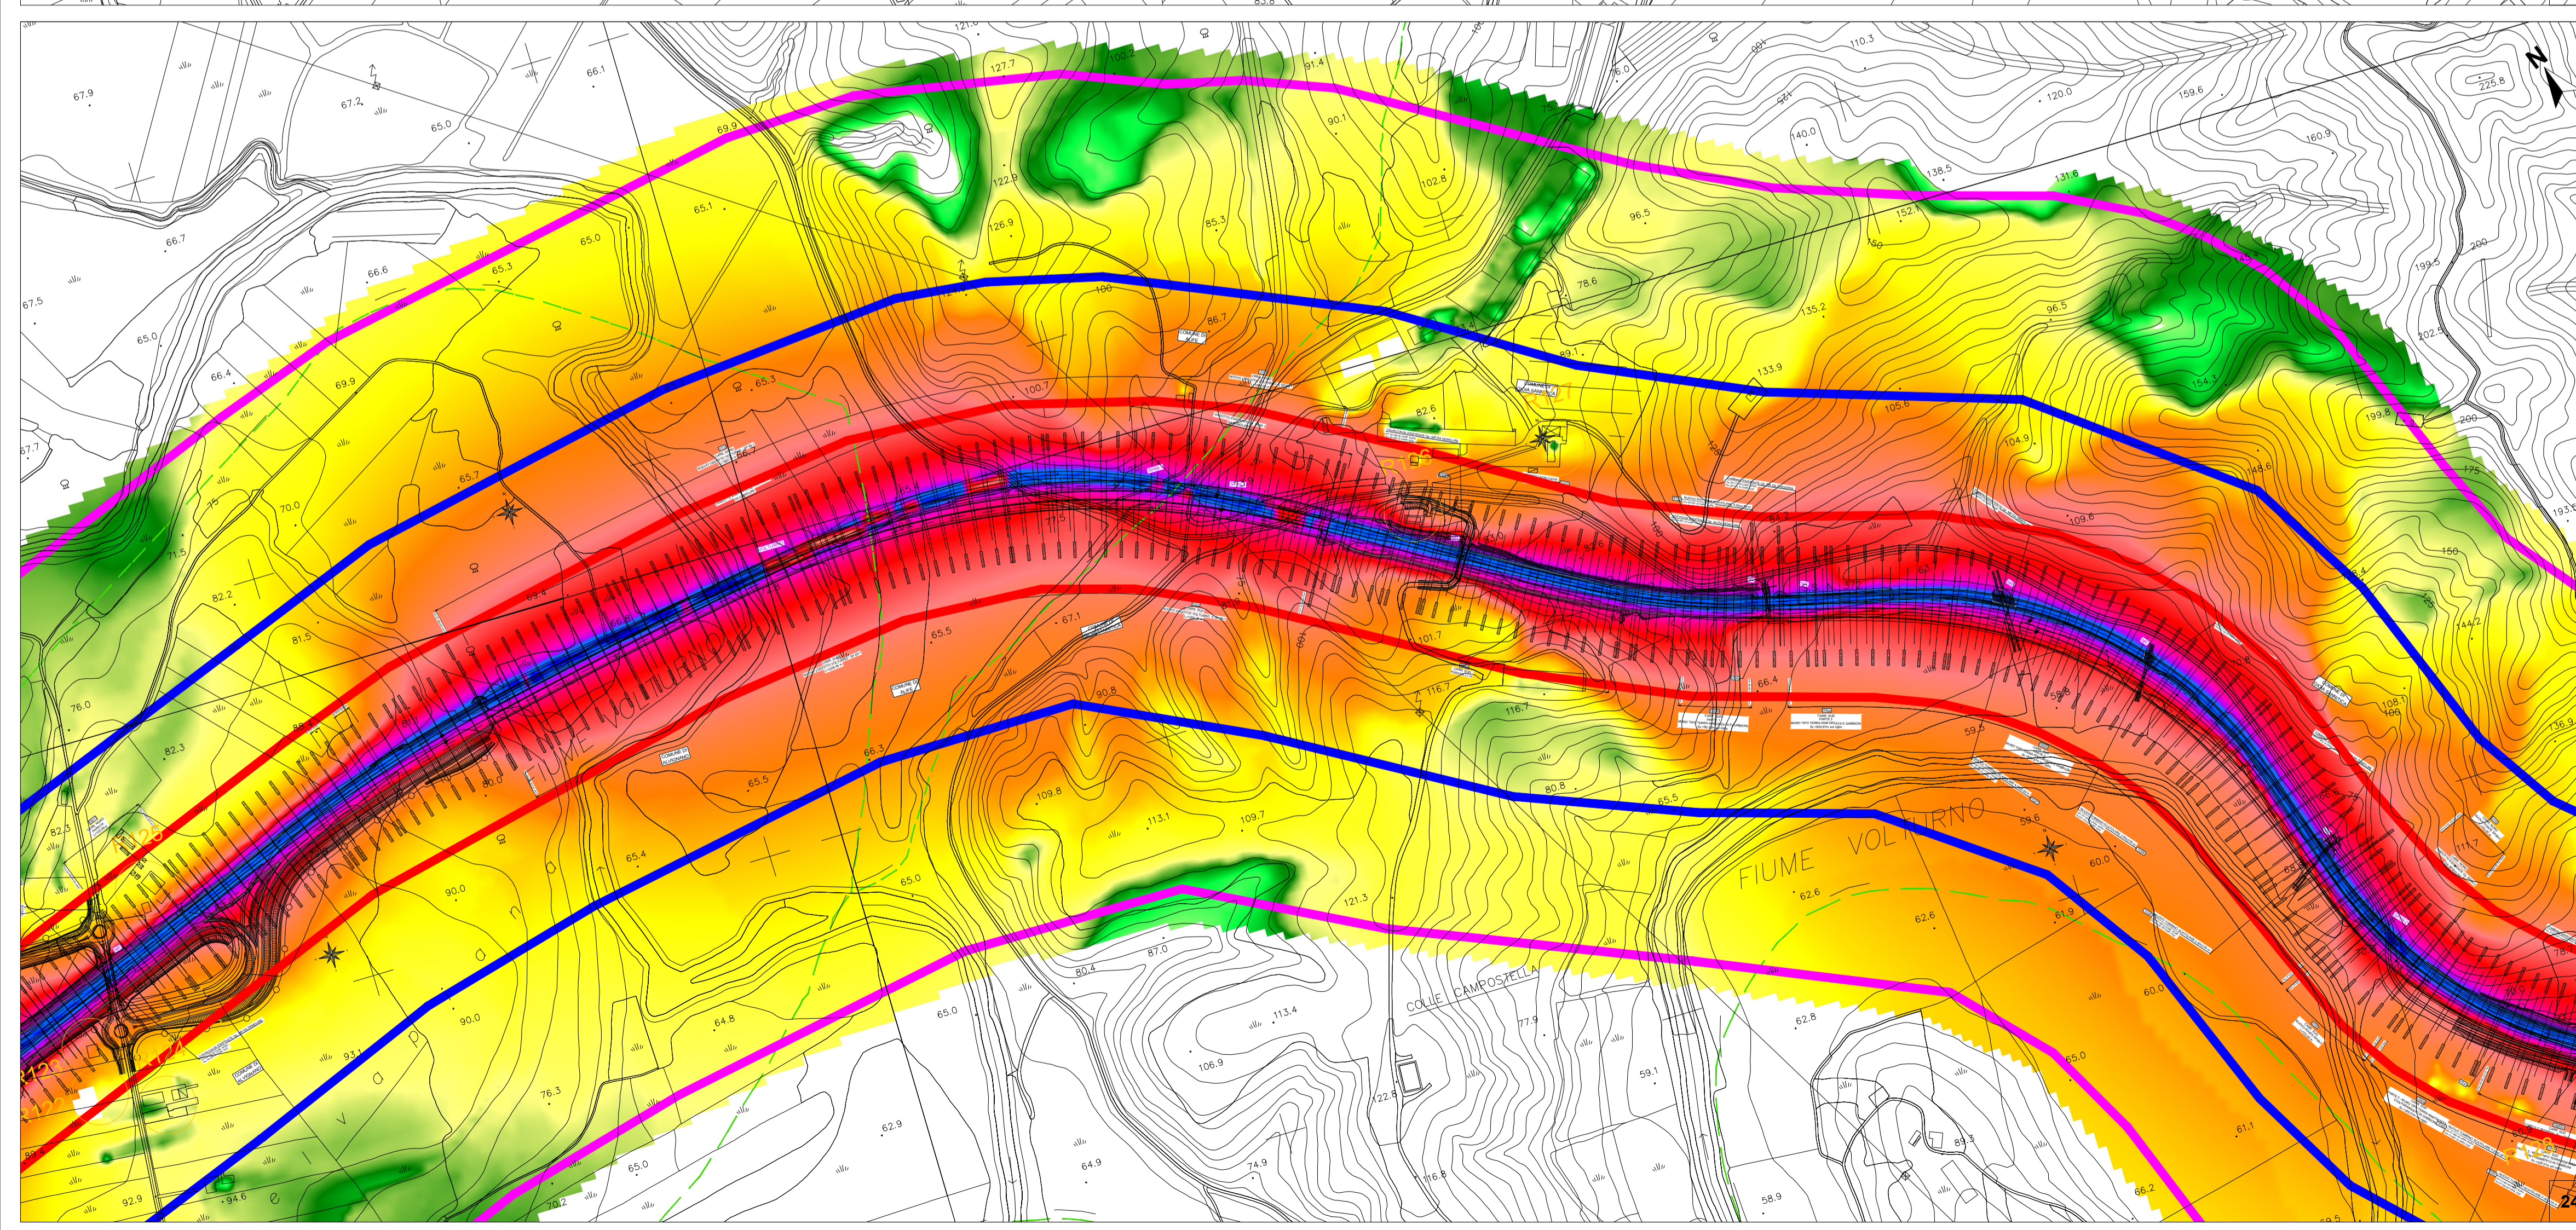

**Direzione Progettazione e Realizzazione Lavori**

**ITINERARIO CAIANELLO (A1) - BENEVENTO**  
**ADEGUAMENTO A 4 CORSIE DELLA S.S. 372 "TELESINA"**  
**DAL KM 0+000 AL KM 60+900**  
**LOTTO 2: DAL KM 0+000 (SVINCOLO CAIANELLO (A1))**  
**AL KM 37+000 (SVINCOLO DI S.SALVATORE TELESINO)**

**PROGETTO DEFINITIVO** COD. NA280

**PROGETTAZIONE: AT.II: S.T.E. - ROCKSOIL - EDIN - KARRER**

<p><b>RESPONSABILE INTEGRAZIONE PRESTAZIONI SPECIALISTICHE</b> Ing. Francesco M. La Camera</p> <p><b>COORDINATORE PER LA SICUREZZA IN FASE DI PROGETTAZIONE</b> Ing. Francesco M. La Camera</p> <p><b>IL GEOLOGO</b> Dott. Geol. Fiorenza Pennino</p> <p><b>L'ARCHEOLOGO:</b> Dott.ssa Grazia Savino <small>Elenco MBACT n.3856 - archeologa di 11 fascia ai sensi del D.M. 244/2019</small></p> <p><b>IL RESPONSABILE DEL PROCEDIMENTO</b> Ing. Pompeo Vallario</p>	<p><b>GRUPPO DI PROGETTAZIONE</b></p> <div style="display: flex; justify-content: space-between;"> <div style="text-align: center;">   <b>S.T.E. s.r.l.</b>  <small>Structure and Transport Engineering</small> </div> <div style="text-align: center;">   <b>ROCKSOIL</b>  <small>S.p.A</small> </div> <div style="text-align: center;">   <b>E.D.I.N. s.r.l.</b>  <small>Società di Ingegneria</small> </div> </div> <p style="text-align: center;"><b>Prof. Arch. F. KARRER</b></p> <p style="text-align: right;"><small>Ordine Arch. Roma N. 12997</small></p>
---	---

**STUDIO ACUSTICO**

**Scenario Ante Operam - diurno - Mappe acustiche - 6 di 8**

CODICE PROGETTO	NOME FILE	REVISIONE	SCALA
PROGETTO <b>L0710F D 2101</b>	TOO_IA03_AMB_CT06_B		
	CODICE ELAB. TOOIA03AMBCT06	<b>B</b>	1:5.000

D	C	B	A	REV.	DESCRIZIONE	DATA	REDATTO	VERIFICATO	APPROVATO
					EMISSIONE A SEGUITO ISTRUTTORIA	Lugl.2022	Caporretti	Quocavarini	Karrer
					EMISSIONE PER VERIFICA DI OTTEMPERANZA	Feb.2022	PC	AQ	FK