


LEGENDA

- > 30.0 dB
- > 35.0 dB
- > 40.0 dB
- > 45.0 dB
- > 50.0 dB
- > 55.0 dB
- > 60.0 dB
- > 65.0 dB
- > 70.0 dB
- > 75.0 dB
- > 80.0 dB



CURVA 100 METRI	
CURVA 250 METRI	
CURVA 500 METRI	

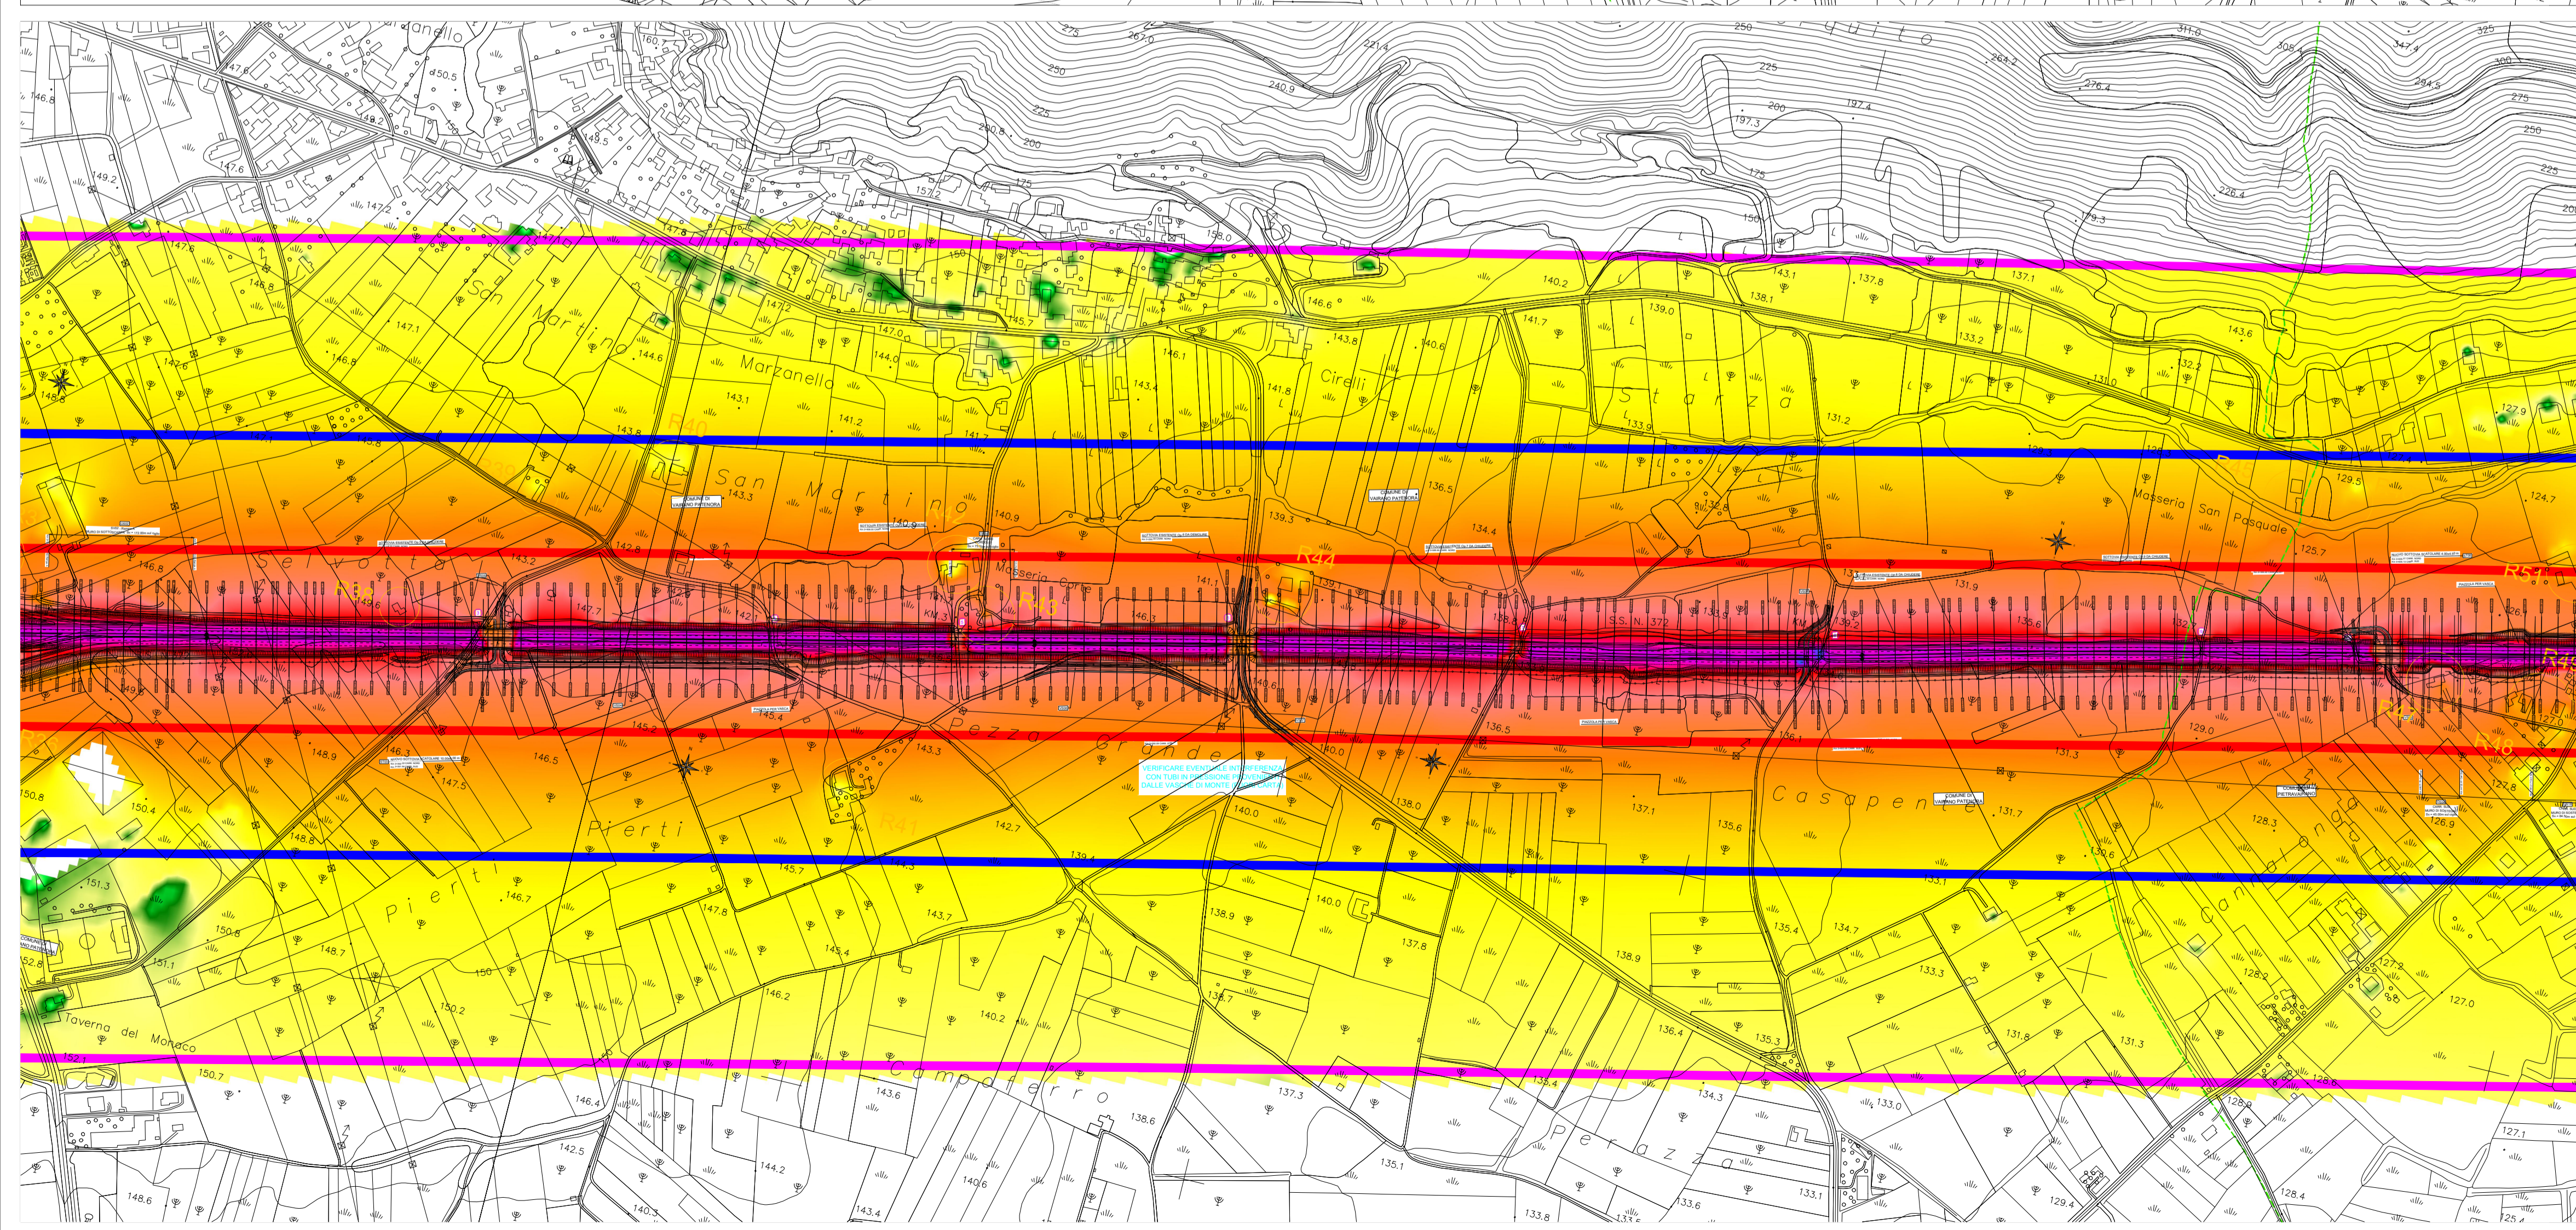

Direzione Progettazione e Realizzazione Lavori

ITINERARIO CAIANELLO (A1) - BENEVENTO
ADEGUAMENTO A 4 CORSIE DELLA S.S. 372 "TELESINA"
 DAL KM 0+000 AL KM 60+900
 LOTTO 2: DAL KM 0+000 (SVINCOLO CAIANELLO (A1))
 AL KM 37+000 (SVINCOLO DI S.SALVATORE TELESINO)

COD. NA280

PROGETTO DEFINITIVO

PROGETTAZIONE: **ATI: S.T.E. - ROCKSOIL - EDIN - KARRER**

<p>RESPONSABILE INTEGRAZIONE PRESTAZIONI SPECIALISTICHE Ing. Francesco M. La Camera</p> <p>COORDINATORE PER LA SICUREZZA IN FASE DI PROGETTAZIONE Ing. Francesco M. La Camera</p> <p>IL GEOLOGO Dott. Geol. Fiorenza Pennino</p> <p>L'ARCHEOLOGA: Dott.ssa Grazia Savino <small>Elenco MIBACT n.3856 - archeologa di 11' fascia ai sensi del D.M. 244/2019</small></p> <p>IL RESPONSABILE DEL PROCEDIMENTO Ing. Pompeo Vallario</p>	<p>GRUPPO DI PROGETTAZIONE</p> <div style="display: flex; justify-content: space-between;"> <div style="text-align: center;"> S.T.E. s.r.l. <small>Structure and Transport Engineering</small> Direttore Tecnico Ing. E. Morelli </div> <div style="text-align: center;"> ROCKSOIL <small>S.p.A.</small> Direttore Tecnico Ing. G. Cassani </div> </div> <div style="display: flex; justify-content: space-between; margin-top: 10px;"> <div style="text-align: center;"> E.D.I.N. s.r.l. <small>Società di Ingegneria</small> Direttore Tecnico Ing. G. Grimaldi </div> <div style="text-align: center;"> Prof. Arch. F. KARRER <small>Ordine Arch. Roma N. 12997</small> </div> </div>
--	---

STUDIO ACUSTICO

Scenario Post Operam - notturno - Mappe acustiche - 1 di 8

CODICE PROGETTO	NOME FILE	REVISIONE	SCALA
PROGETTO L0710F D 2101	TOO_IA03_AMB_CT25_B	B	1:5.000
ELAB. L0710F D 2101	CODICE ELAB. TOOIA03AMBCT25		

REV.	DESCRIZIONE	DATA	REDATTO	VERIFICATO	APPROVATO
D					
C					
B	EMISSIONE A SEGUITO ISTRUTTORIA	Lugl.2022	Caporretti	Quocavarini	Karrer
A	EMISSIONE PER VERIFICA DI OTTEMPERANZA	Feb.2022	PC	AO	FK