


**LEGENDA**

- > 30.0 dB
- > 35.0 dB
- > 40.0 dB
- > 45.0 dB
- > 50.0 dB
- > 55.0 dB
- > 60.0 dB
- > 65.0 dB
- > 70.0 dB
- > 75.0 dB
- > 80.0 dB

Ricettore considerato



<b>CURVA 100 METRI</b>	
<b>CURVA 250 METRI</b>	
<b>CURVA 500 METRI</b>	

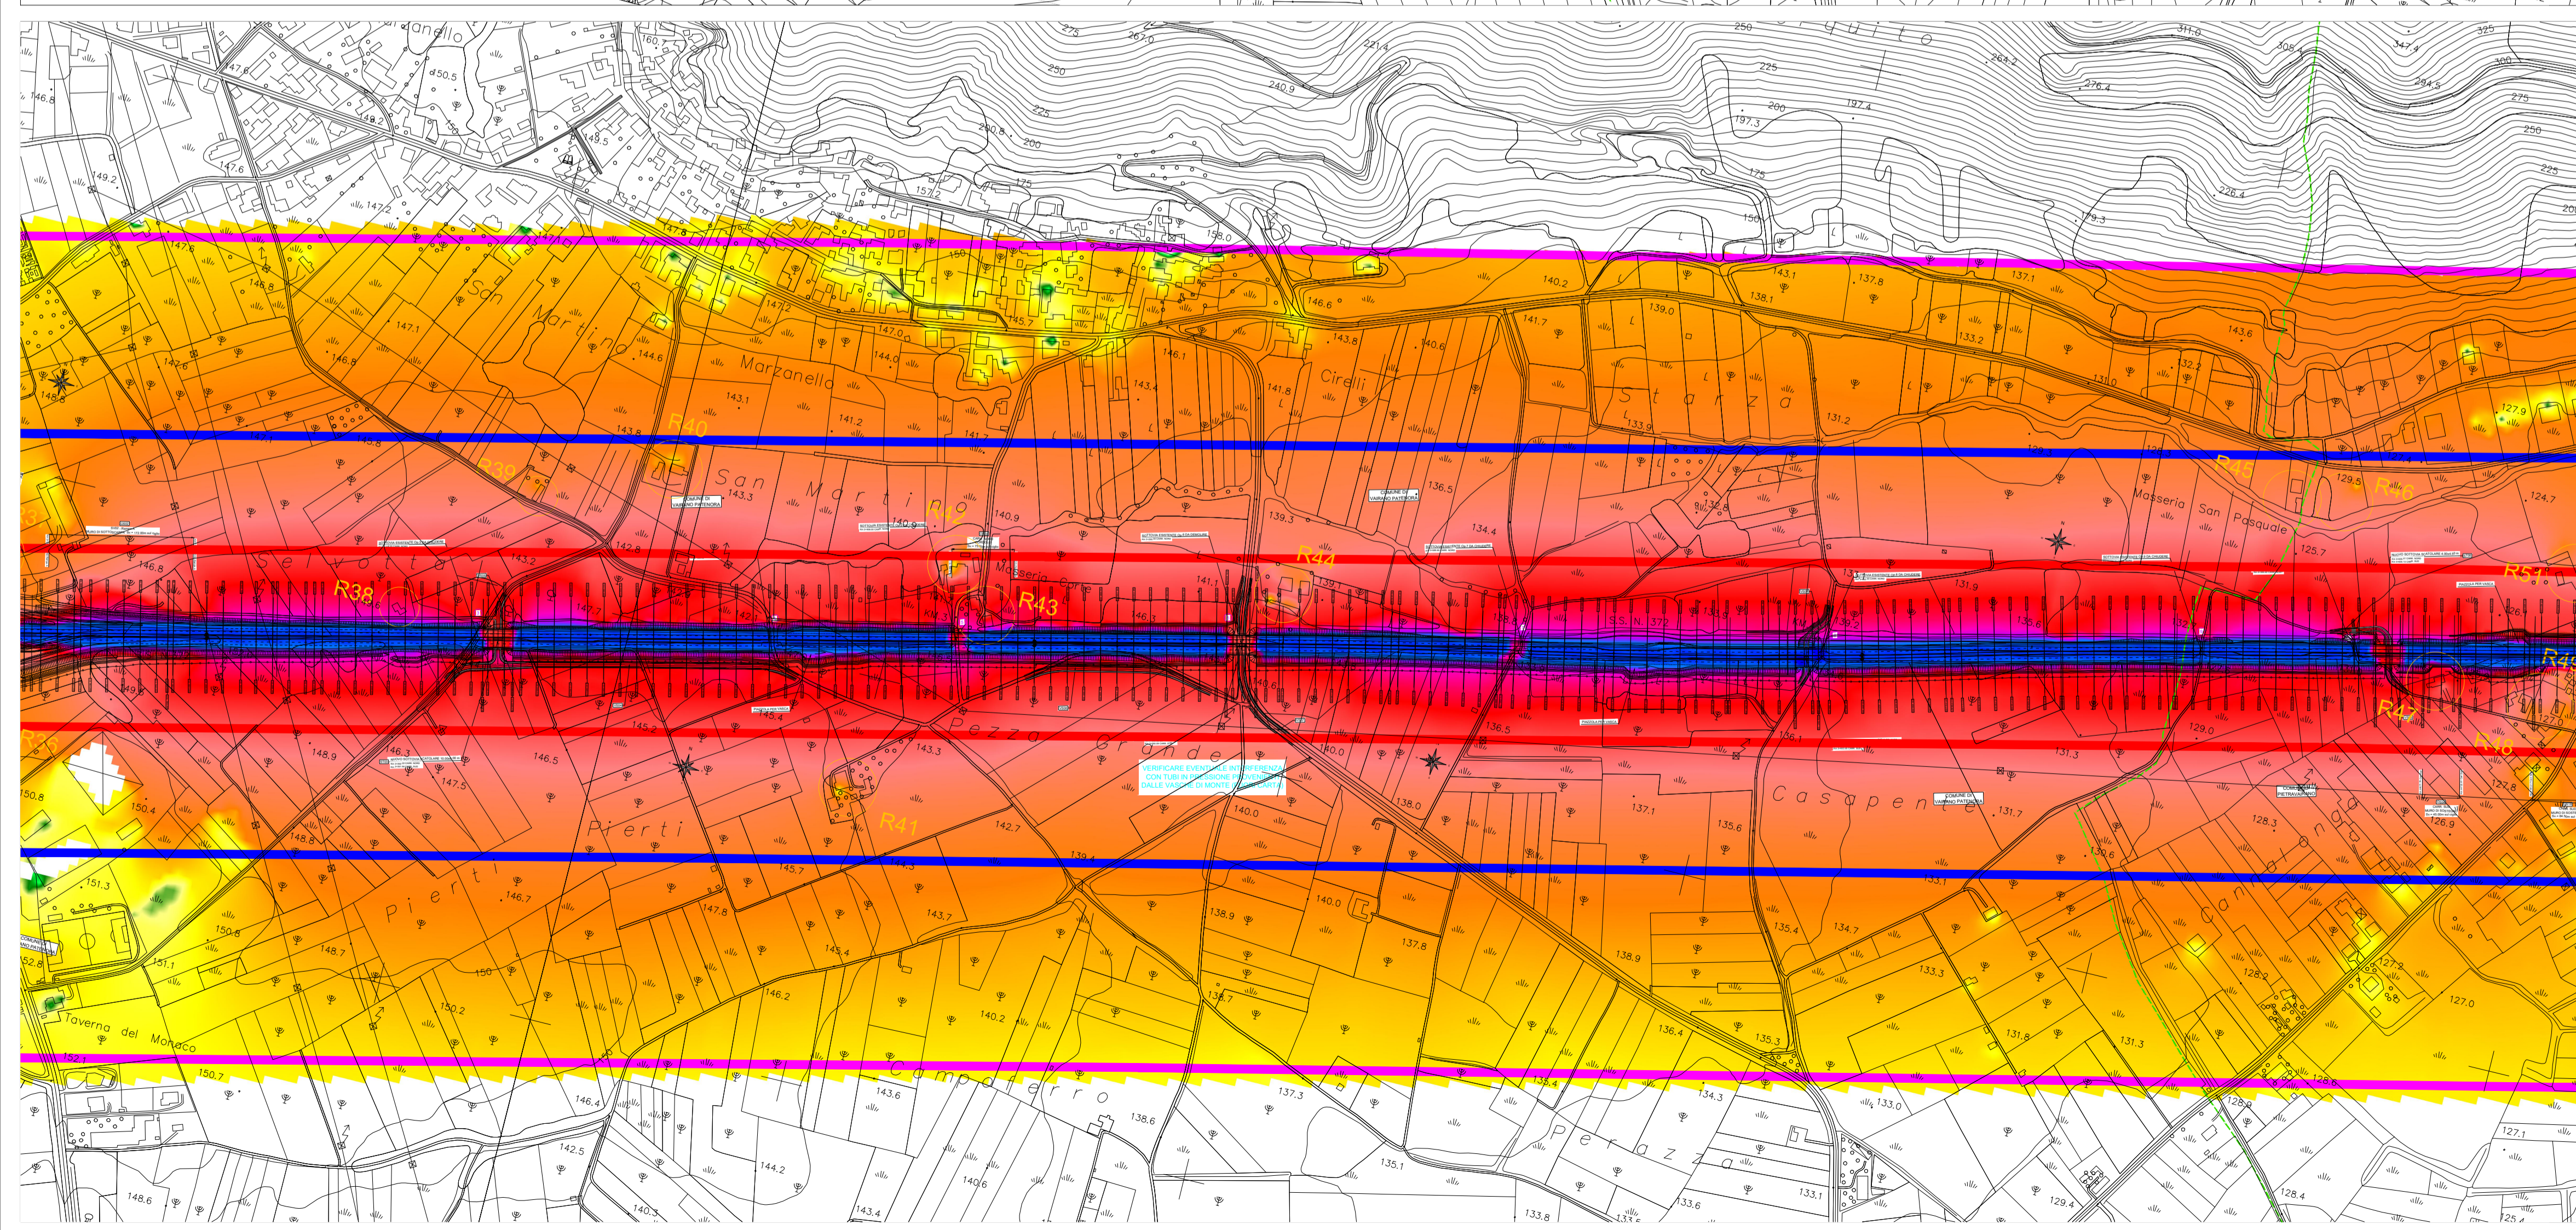



**Direzione Progettazione e Realizzazione Lavori**

**ITINERARIO CAIANELLO (A1) - BENEVENTO**  
**ADEGUAMENTO A 4 CORSIE DELLA S.S. 372 "TELESINA"**  
 DAL KM 0+000 (SVINCOLO CAIANELLO (A1))  
 AL KM 37+000 (SVINCOLO DI S.SALVATORE TELESINO)

**PROGETTO DEFINITIVO**    COD. NA280

**PROGETTAZIONE: AT.II: S.T.E. - ROCKSOIL - EDIN - KARRER**

<p><b>RESPONSABILE INTEGRAZIONE PRESTAZIONI SPECIALISTICHE</b> Ing. Francesco M. La Camera</p> <p><b>COORDINATORE PER LA SICUREZZA IN FASE DI PROGETTAZIONE</b> Ing. Francesco M. La Camera</p> <p><b>IL GEOLOGO</b> Dott. Geol. Fiorenza Pennino</p> <p><b>L'ARCHEOLOGO:</b> Dott.ssa Grazia Savino Elenco MBACT n.3856 - archeologa di l'Associazione ai sensi del D.M. 244/2019</p> <p><b>IL RESPONSABILE DEL PROCEDIMENTO</b> Ing. Pompeo Vallario</p>	<p><b>GRUPPO DI PROGETTAZIONE</b></p> <div style="display: flex; justify-content: space-between;"> <div style="text-align: center;">   <b>S.T.E. s.r.l.</b>        Structure and Transport Engineering        Direttore Tecnico        Ing. E. Morelli     </div> <div style="text-align: center;">   <b>ROCKSOIL</b> S.p.A.        Direttore Tecnico        Ing. G. Cassani     </div> </div> <div style="display: flex; justify-content: space-between; margin-top: 10px;"> <div style="text-align: center;">   <b>E.D.I.N. s.r.l.</b>        Società di Ingegneria        Direttore Tecnico        Ing. G. Grimaldi     </div> <div style="text-align: center;">       Prof. Arch. F. KARRER        Ordine Arch. Roma        N. 12997     </div> </div>
--	---

**STUDIO ACUSTICO**

**Scenario Post Mitigazione - diurno - Mappe acustiche - 1 di 8**

CODICE PROGETTO		NOME FILE		REVISIONE	SCALA
L0710F D 2101		TOO_IA03_AMB_CT33_B		B	1:5.000
CODICE ELAB.		TOOIA03AMBCT33			
D					
C					
B	EMISSIONE A SEGUITO ISTRUTTORIA	Lugl.2022	Caporretti	Quocavarini	Karrer
A	EMISSIONE PER VERIFICA DI OTTEMPERANZA	Feb.2022	PC	AO	FK
REV.	DESCRIZIONE	DATA	REDATTO	VERIFICATO	APPROVATO