


**LEGENDA**

|  |  |
|--|--|
| Stazione di monitoraggio componente ambientale Atmosfera               | Stazione di monitoraggio componente ambientale Acque sotterranee   |
| Stazione di monitoraggio componente ambientale Suolo e sottosuolo      | Stazione di monitoraggio componente ambientale Flora e Vegetazione |
| Stazione di monitoraggio componente ambientale Paesaggio               | Stazione di monitoraggio componente ambientale Fauna               |
| Stazione di monitoraggio componente ambientale Acque superficiali      | Stazione di monitoraggio componente ambientale Rumore              |
| Stazione di monitoraggio componente ambientale Stato Fisico dei Luoghi | Stazione di monitoraggio componente ambientale Vibrazioni          |

**RICETTORI ACUSTICI**

|     |                              |
|-----|------------------------------|
| Rxx | CODICE RICETTORE             |
|     | INDIVIDUAZIONE DEL RICETTORE |

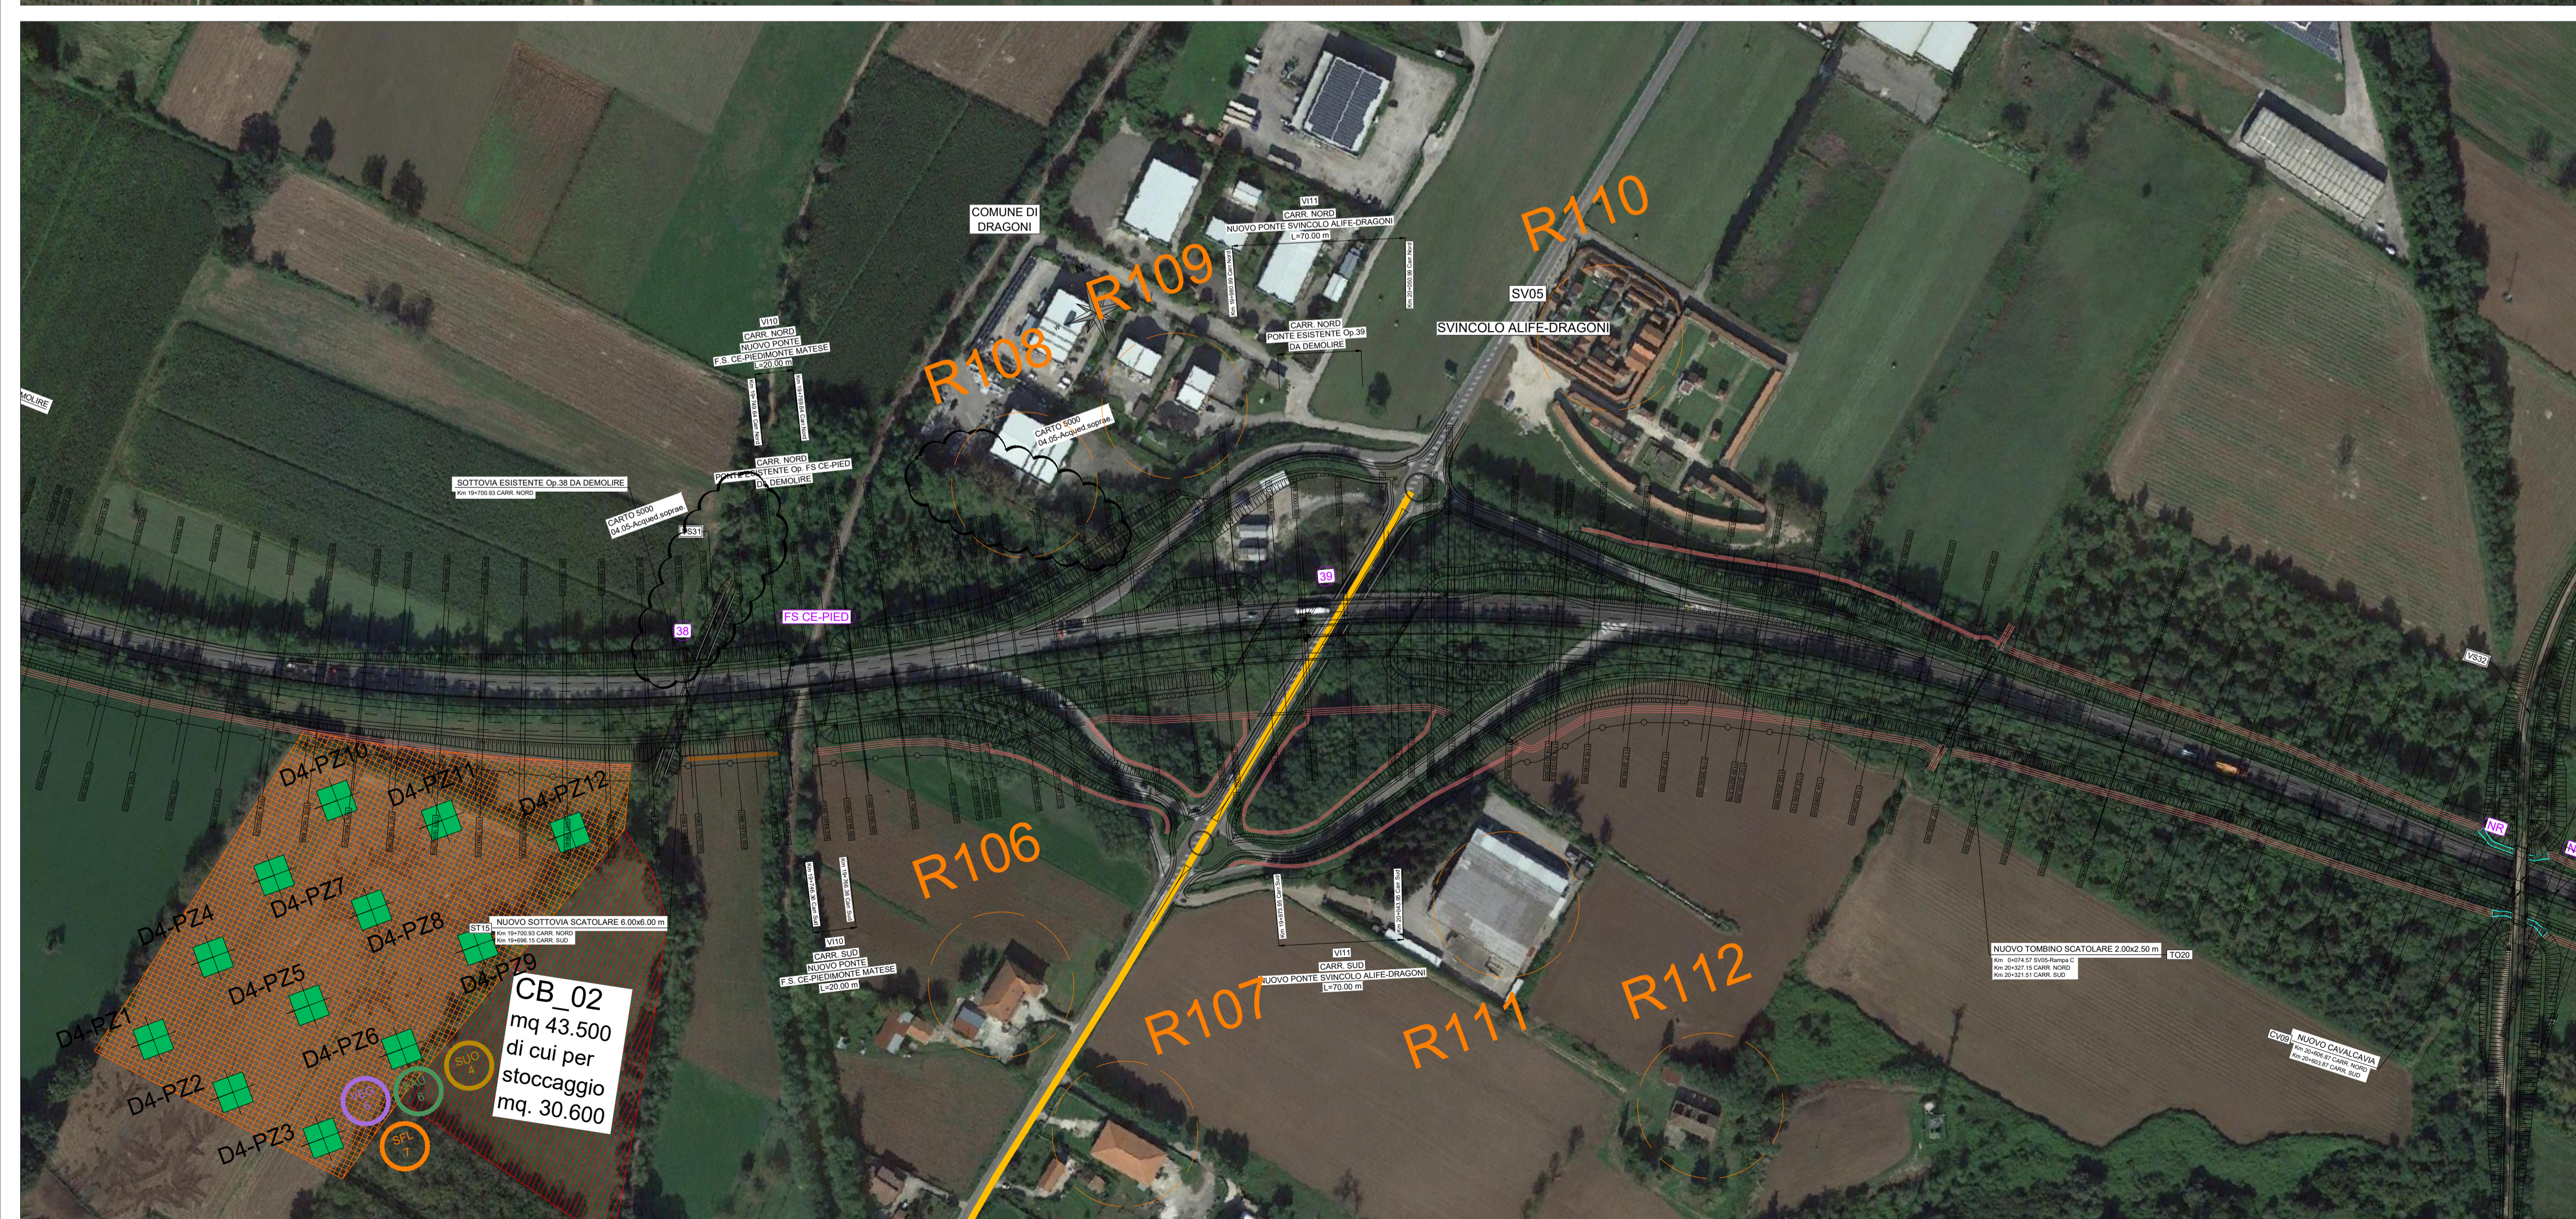

**anas** Direzione Progettazione e Realizzazione Lavori

**ITINERARIO CAIANELLO (A1) - BENEVENTO**  
**ADEGUAMENTO A 4 CORSIE DELLA S.S. 372 "TELESINA"**  
 DAL KM 0+000 AL KM 60+900  
**LOTTO 2: DAL KM 0+000 (SVINCOLO CAIANELLO (A1))**  
 AL KM 37+000 (SVINCOLO DI S.SALVATORE TELESINO)

**PROGETTO DEFINITIVO** COD. NA280

PROGETTAZIONE: **ATI: S.T.E. - ROCKSOIL - EDIN - KARRER**

|  |   |
|--|---|
| <b>RESPONSABILE INTEGRAZIONE PRESTAZIONI SPECIALISTICHE</b><br>Ing. Francesco M. La Camera                                 | <b>GRUPPO DI PROGETTAZIONE</b><br><b>S.T.E. s.r.l.</b><br>Structure and Transport Engineering<br>Direttore Tecnico<br>Ing. E. Morelli |
| <b>COORDINATORE PER LA SICUREZZA IN FASE DI PROGETTAZIONE</b><br>Ing. Francesco M. La Camera                               | <b>ROCKSOIL</b> S.p.A.<br>Direttore Tecnico<br>Ing. G. Cassani  |
| <b>IL GEOLOGO</b><br>Dott. Geol. Fiorenza Pennino  | <b>E.D.I.N. s.r.l.</b><br>Società di Ingegneria<br>Direttore Tecnico<br>Ing. G. Grimaldi  |
| <b>L'ARCHEOLOGO:</b><br>Dott.ssa Grazia Savino<br>Elenco MBACT n.3856 - archeologa di 11 fascia ai sensi del D.M. 244/2019 | Prof. Arch. F. KARRER<br>Ordine Arch. Roma<br>N. 12997  |

**IL RESPONSABILE DEL PROCEDIMENTO**  
 Ing. Pompeo Vallario

**PIANO DI MONITORAGGIO AMBIENTALE**  
 Planimetria su ortofoto con ubicazione punti di monitoraggio - 12 di 21

| CODICE PROGETTO             | NOME FILE                              | REVISIONE | SCALA                        |
|-----------------------------|--|-----------|------------------------------|
| PROGETTO                    | T00_M000_MOA_PU12_B                    |           |                              |
| <b>L0710F</b> <b>D 2101</b> | CODICE ELAB. T00M000MOA_PU12           | <b>B</b>  | 1:2.000                      |
| <b>D</b>                    |  |           |                              |
| <b>C</b>                    |  |           |                              |
| <b>B</b>                    | EMISSIONE A SEGUITO ISTRUTTORIA        | Apr. 2022 | AO AO FK                     |
| <b>A</b>                    | EMISSIONE PER VERIFICA DI OTTEMPERANZA | Feb. 2022 | SC AO FK                     |
| REV.                        | DESCRIZIONE                            | DATA      | REDATTO VERIFICATO APPROVATO |