


PROFILO LONGITUDINALE BRETELLA PROV. scala 1:1000/100

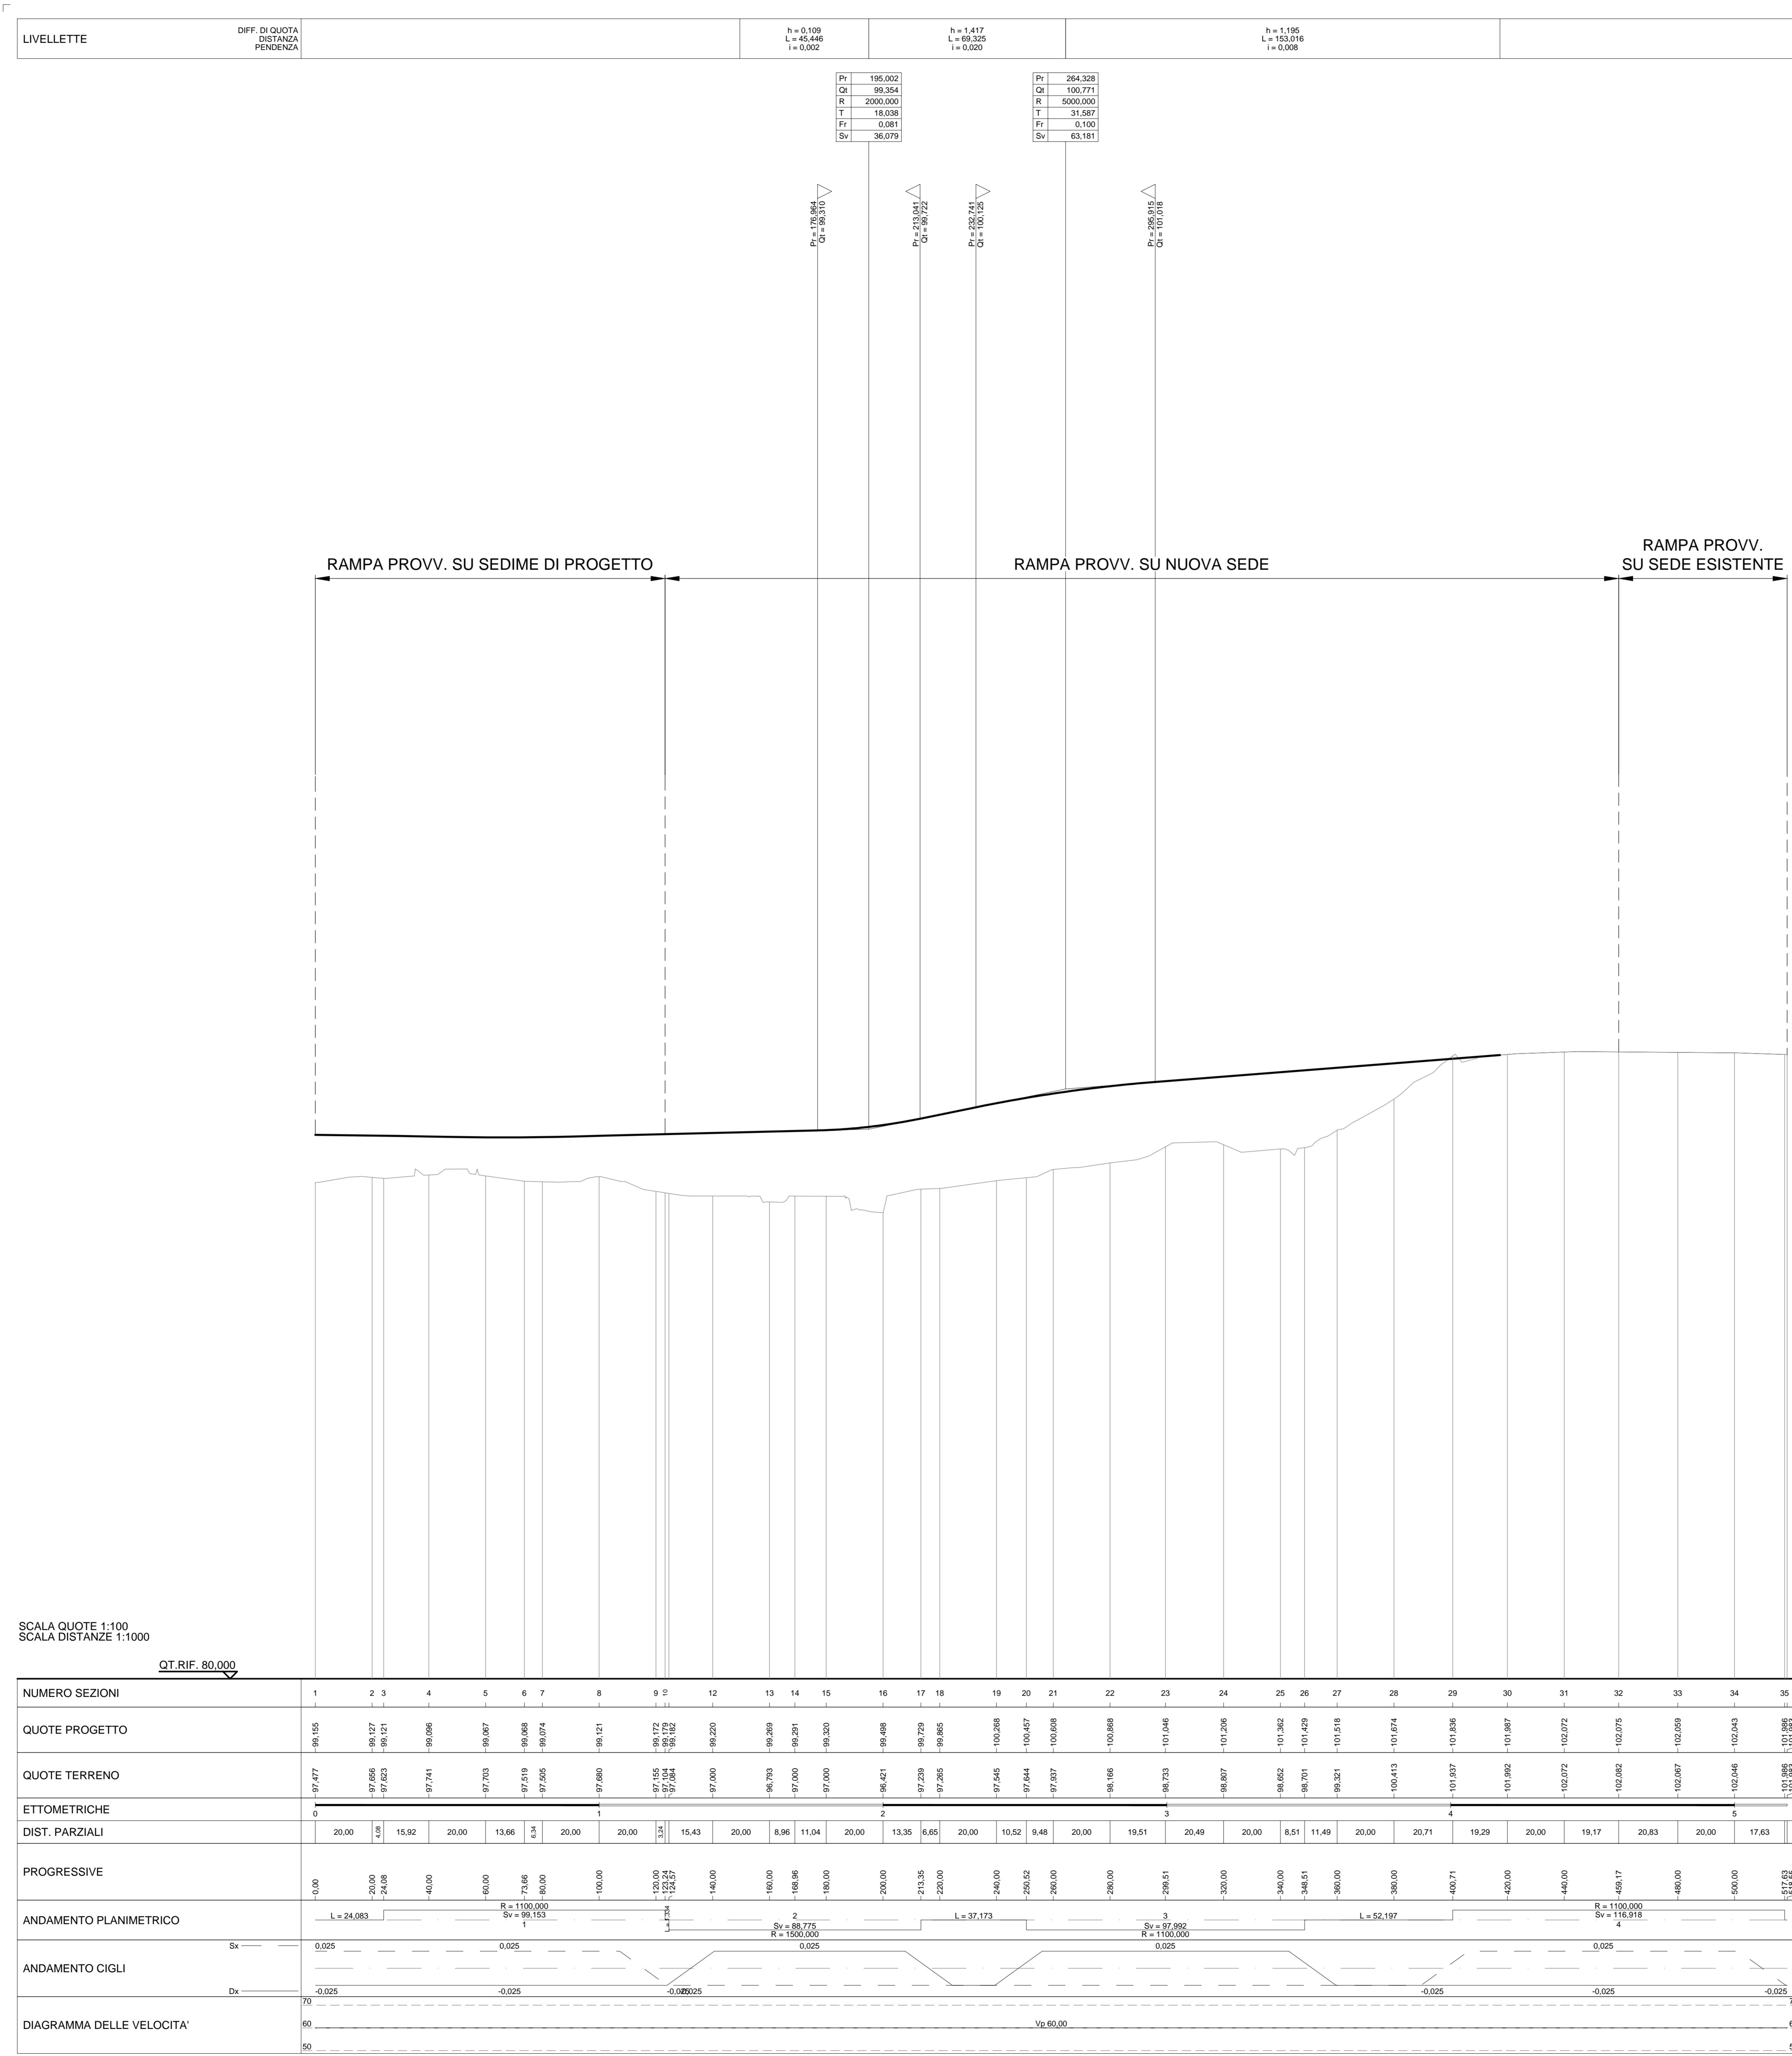

SCALA QUOTE 1:100  
SCALA DISTANZE 1:1000  
QT.RIF. 80.000

ITINERARIO CAIANELLO (A1) - BENEVENTO  
ADEGUAMENTO A 4 CORSIE DELLA S.S. 372 "TELESINA"  
DAL KM 0+000 AL KM 60+900  
LOTTO 2: DAL KM 0+000 (SVINCOLO CAIANELLO (A1))  
AL KM 37+000 (SVINCOLO DI S. SALVATORE TELESINO)

PROGETTO DEFINITIVO cod. NA280

PROGETTAZIONE: ATL S.T.E. - ROCKSOL - EDI - KARRER

RESPONSABILE INTEREGRAZIONE PRESTAZIONI SPECIALISTICHE  
Ing. Francesco M. La Camera

COORDINATORE PER LA SICUREZZA IN FASE DI PROGETTAZIONE  
Ing. Francesco M. La Camera

IL GEOLOGO  
Dot. Geol. Firenze Pennino

L'INGEGNERIA  
Dot. Luca Orlandi Savino  
(Ente MBKT n.3866 - archivio di Piacenza al n. 244/2019)

GRUPPO DI PROGETTAZIONE  
S.T.E. s.r.l.  
Struttura and Transport Engineering  
Direttore Tecnico  
Ing. E. Motse

ROCKSOL S.p.A.  
Direttore Tecnico  
Ing. G. Casanovi

E.D.N. s.r.l.  
Studio di Ingegneria  
Direttore Tecnico  
Ing. G. Girometta

Prof. Arch. F. KARRER  
Oltre Arch. Roma  
N. 12997

IL RESPONSABILE DEL PROCEDIMENTO  
Ing. Pompeo Valtano

CANTIERIZZAZIONE  
Profilo Longitudinale Bretella Provvisoria al km 15+000

CODICE PROGETTO	NOME FILE	REVISIONE	SCALA
Progetto: L0710F D 2101	T00_CA01_CAN_PFOO_A	A	1:1000/100
D			
C			
B			
A	EMISSIONE A SEGUITO ISTRUTTORIA	10/2022	8/47570700
REV.	DESCRIZIONE	DATA	REDATTO VERIFICATO APPROVATO