


### LEGENDA SIMBOLI

GRAFICO	SIGNIFICATO
	CONDUTTORE DI ALIMENTAZIONE
	BINARI NON ELETTRIFICATI
	PICCHETTO MESSA A TERRA
	SEZIONATORE MANOVRA ELETTRICA "NORMALMENTE CHIUSO" TELECOMANDATO
	ISOLATORE DI SEZIONE
	SPAZIO D'ARIA

### LEGENDA COLORI

	Impianto TE di nuova posa
	Impianto TE in demolizione
	Impianto TE provvisorio
	Impianto TE provvisorio costruito in fase precedente
	Impianto TE costruito in fase precedente

# SCHEMA ELETTRICO FASE PRG VADO LIGURE ZONA INDUSTRIALE

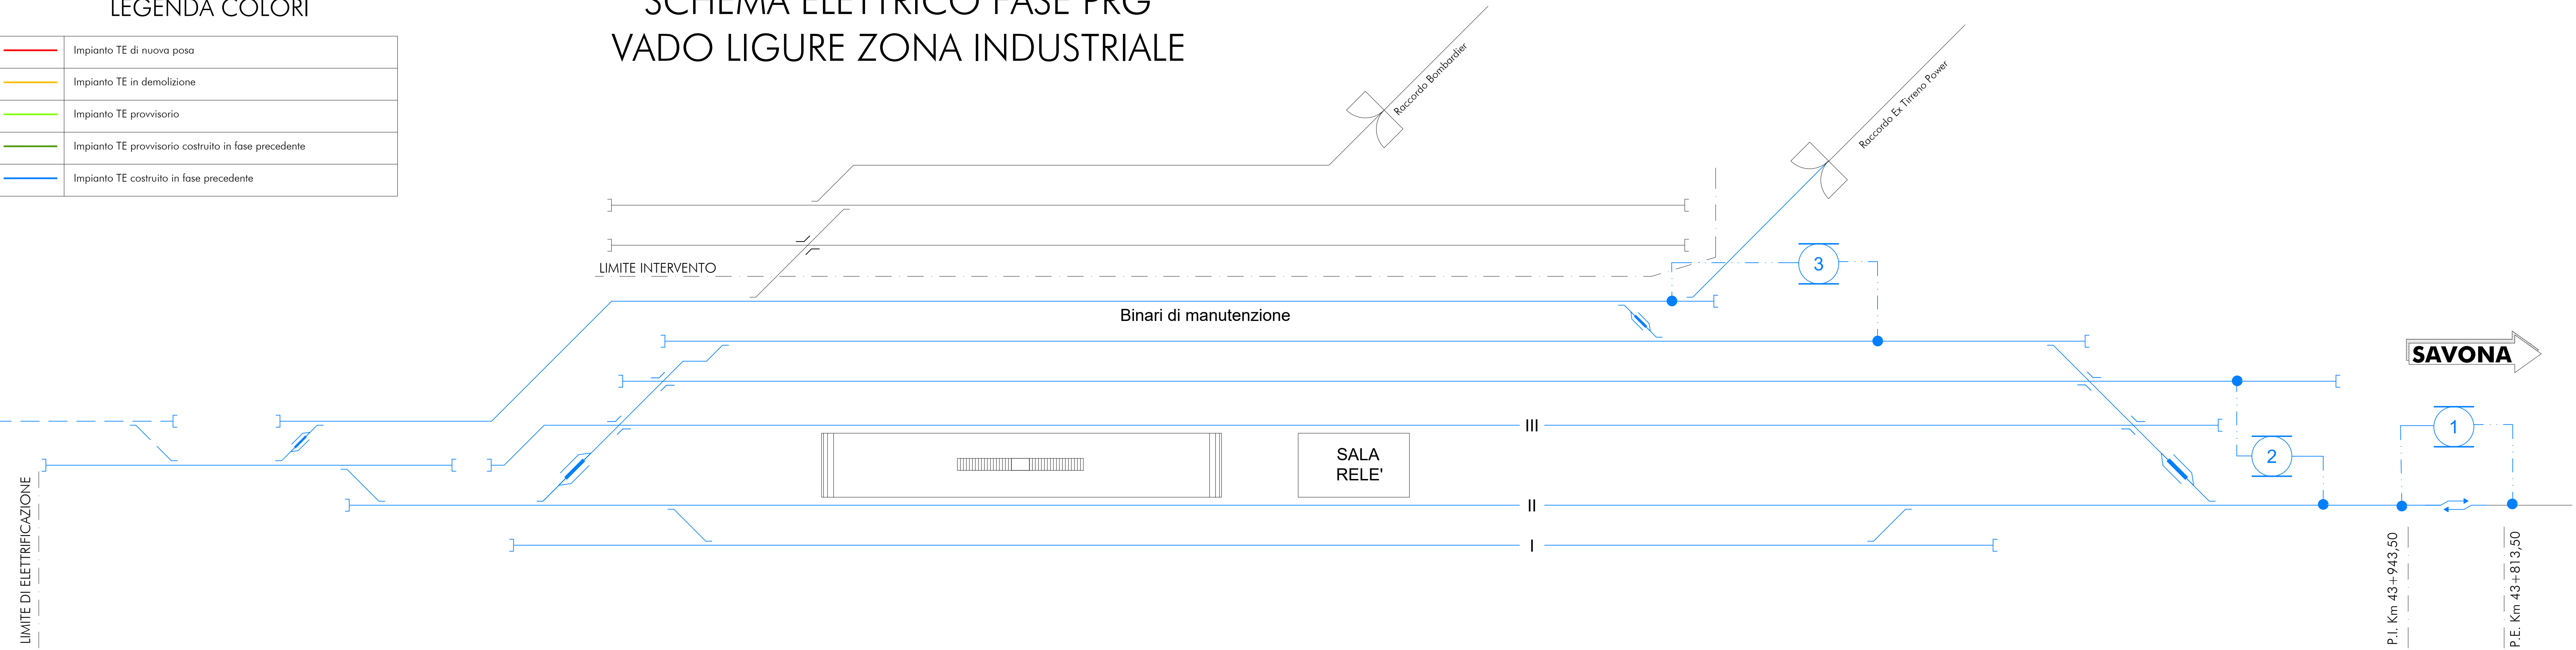

COMMITTENTE:  
**RFI**  
RETE FERROVIARIA ITALIANA  
GRUPPO FERROVIE DELLO STATO ITALIANE

PROGETTAZIONE:  
**ITALFERR**  
GRUPPO FERROVIE DELLO STATO ITALIANE

S.O. Energia e Trazione Elettrica

PROGETTO DEFINITIVO

ADEGUAMENTO E POTENZIAMENTO IMPIANTO DI VADO LIGURE ZONA INDUSTRIALE  
2<sup>A</sup> FASE - PRG CON MODULO 750 m DI UN BINARIO; ACC CON IMPLEMENTAZIONE IN APPARATO DI SEGNALAMENTO ALTO DA TRENO

Vado Ligure Zona Industriale  
Schema di alimentazione PRG

SCALA:  
-

COMMESSA	LOTTO	FASE	ENTE	TIPO DOC.	OPERA/DISCIPLINA	PROGR.	REV.
IV0H	02	D	18	DX	LC0100	008	A

Rev.	Descrizione	Redatto	Data	Verificato	Data	Approvato	Data	Autorizzato Data
A	Emissione Esecutiva	F. Grilli	Febbraio 2022	A. Sperduto	Febbraio 2022	G. Fadda	Febbraio 2022	G. Guisti Buffarini Febbraio 2022