



FABBRICATO CONSEGNA ENERGIA MT - VADO LIGURE
Layout Apparecchiature LFM

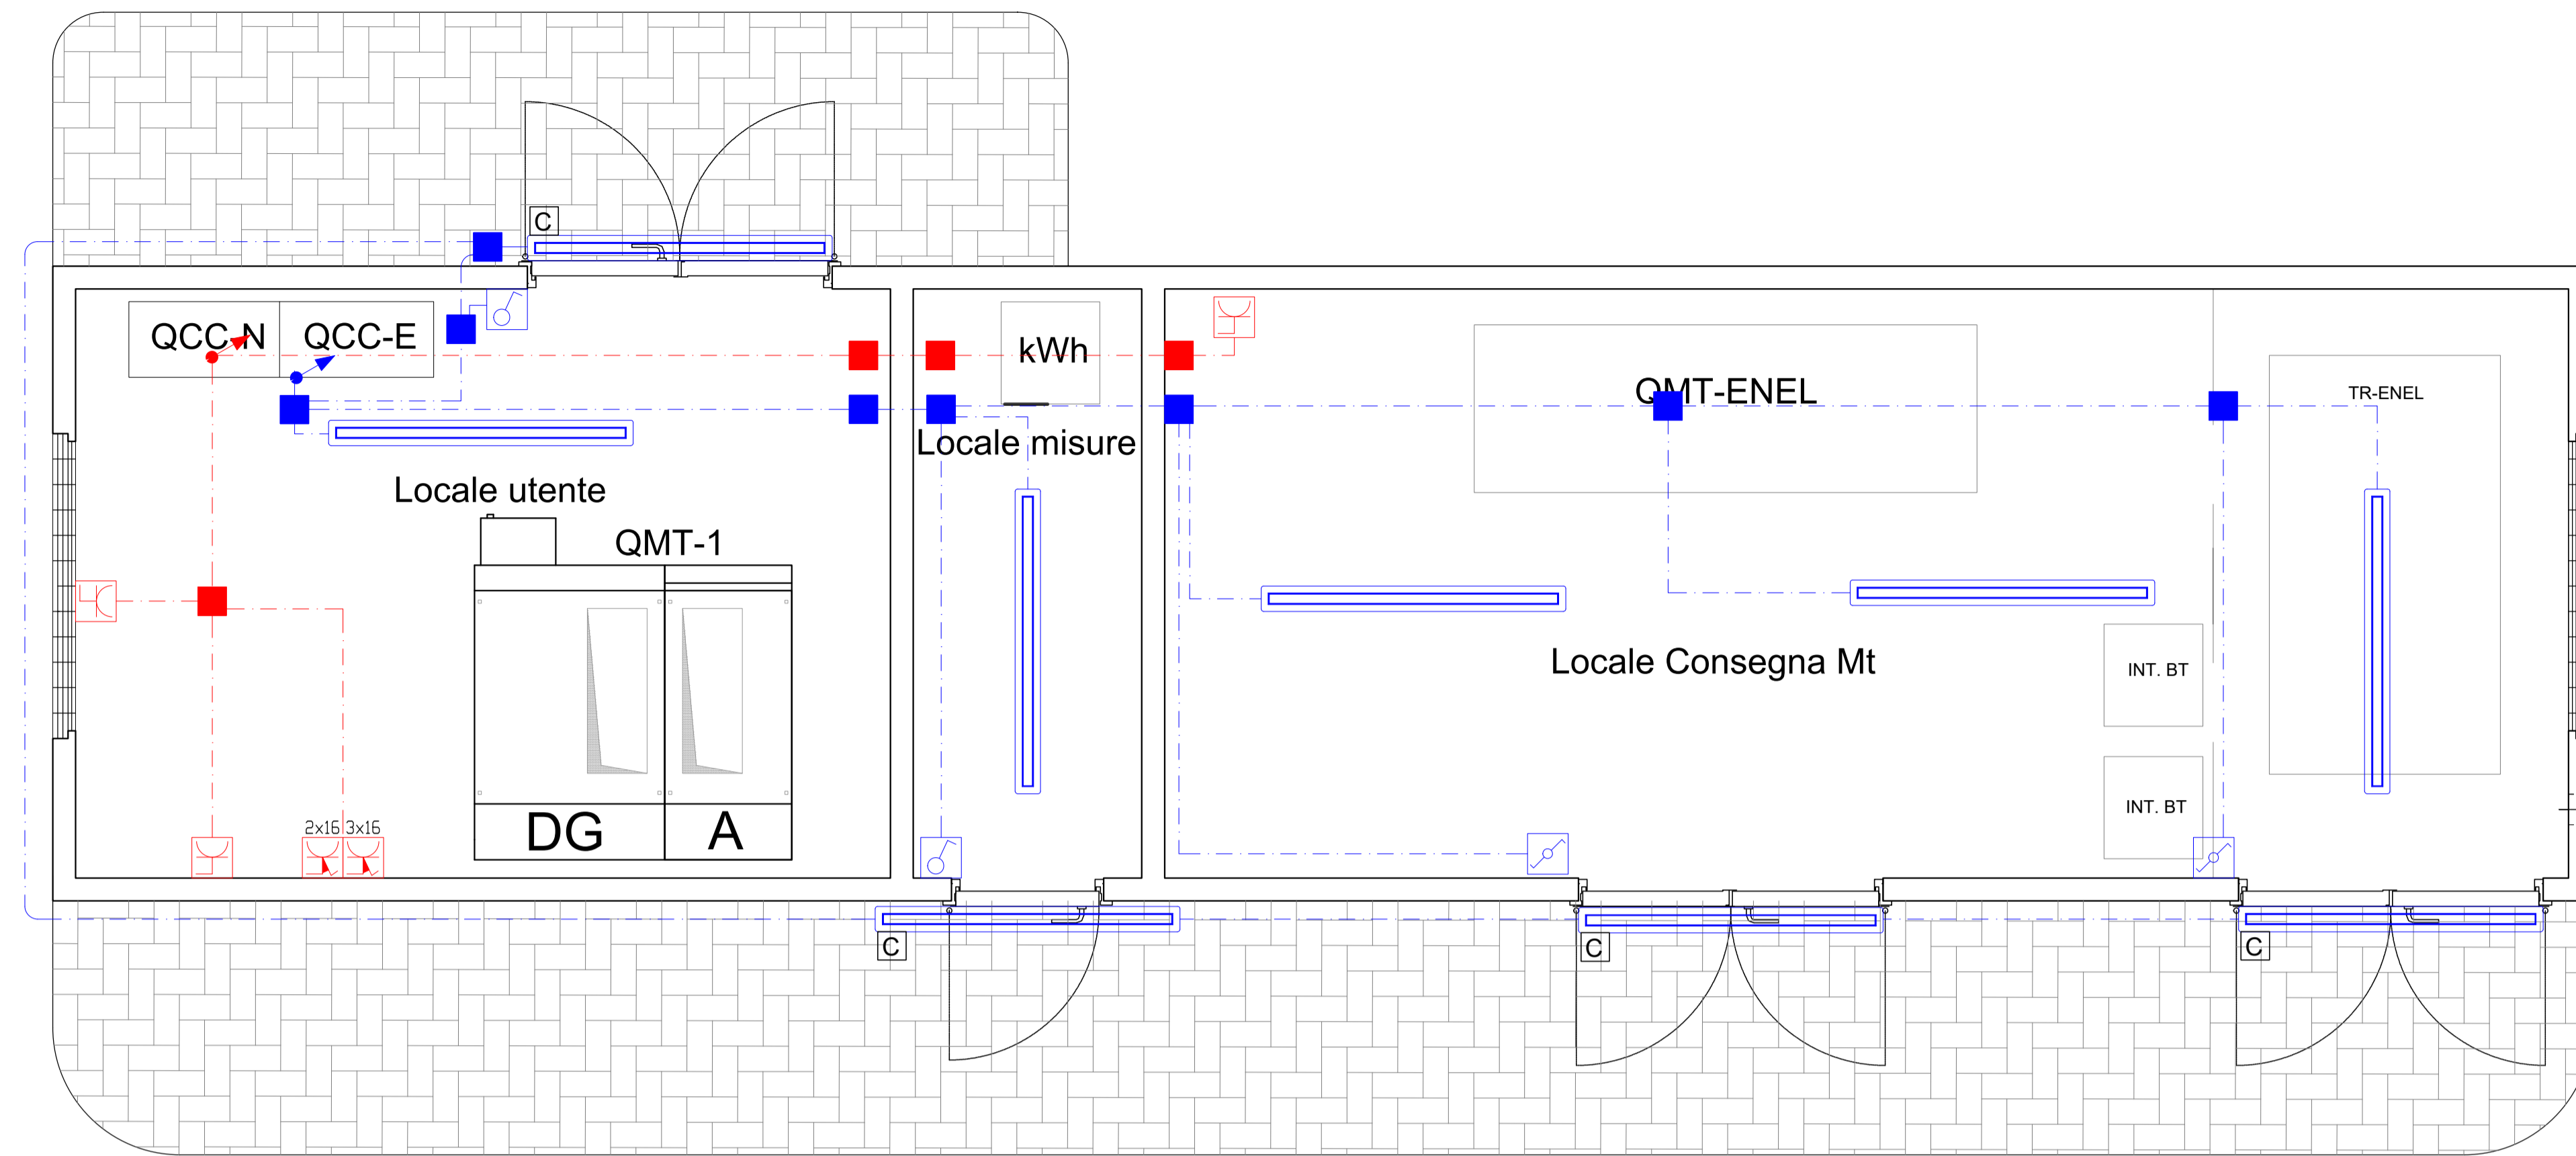

LEGENDA SIMBOLI IMPIANTI LFM	
SIMBOLO	DESCRIZIONE
	Alim. da sez. Normale
	Alim. da sez. Essenziale
	Interruttore
	Deviatore
	Montante salita/discesa
	Scatola di derivazione in lega leggera 100x100x50mm - grado di protezione IP55 - morsetteria classe II
	Gruppo Prese 2x(2P+T 10A 230V) ad alveoli allineati - Frutti in resina per installazione in scatola in resina IP40 da parete
	Gruppo prese industriali in materiale termoplastico per montaggio a parete composto da: 1 presa IP44 interbloccata CEE17 2P+T 16A 230V 1 presa IP44 interbloccata CEE17 3P+T 16A 400V
	Tubo in PVC rigido Ø32mm per distribuzione secondaria circuiti di alimentazione "Normale"
	Tubo in PVC rigido Ø32mm per distribuzione secondaria circuiti di alimentazione "Essenziale"
	Accensione lampada mediante interruttore crepuscolare

FABBRICATO CONSEGNA ENERGIA MT - VADO LIGURE
Layout Impianto di terra

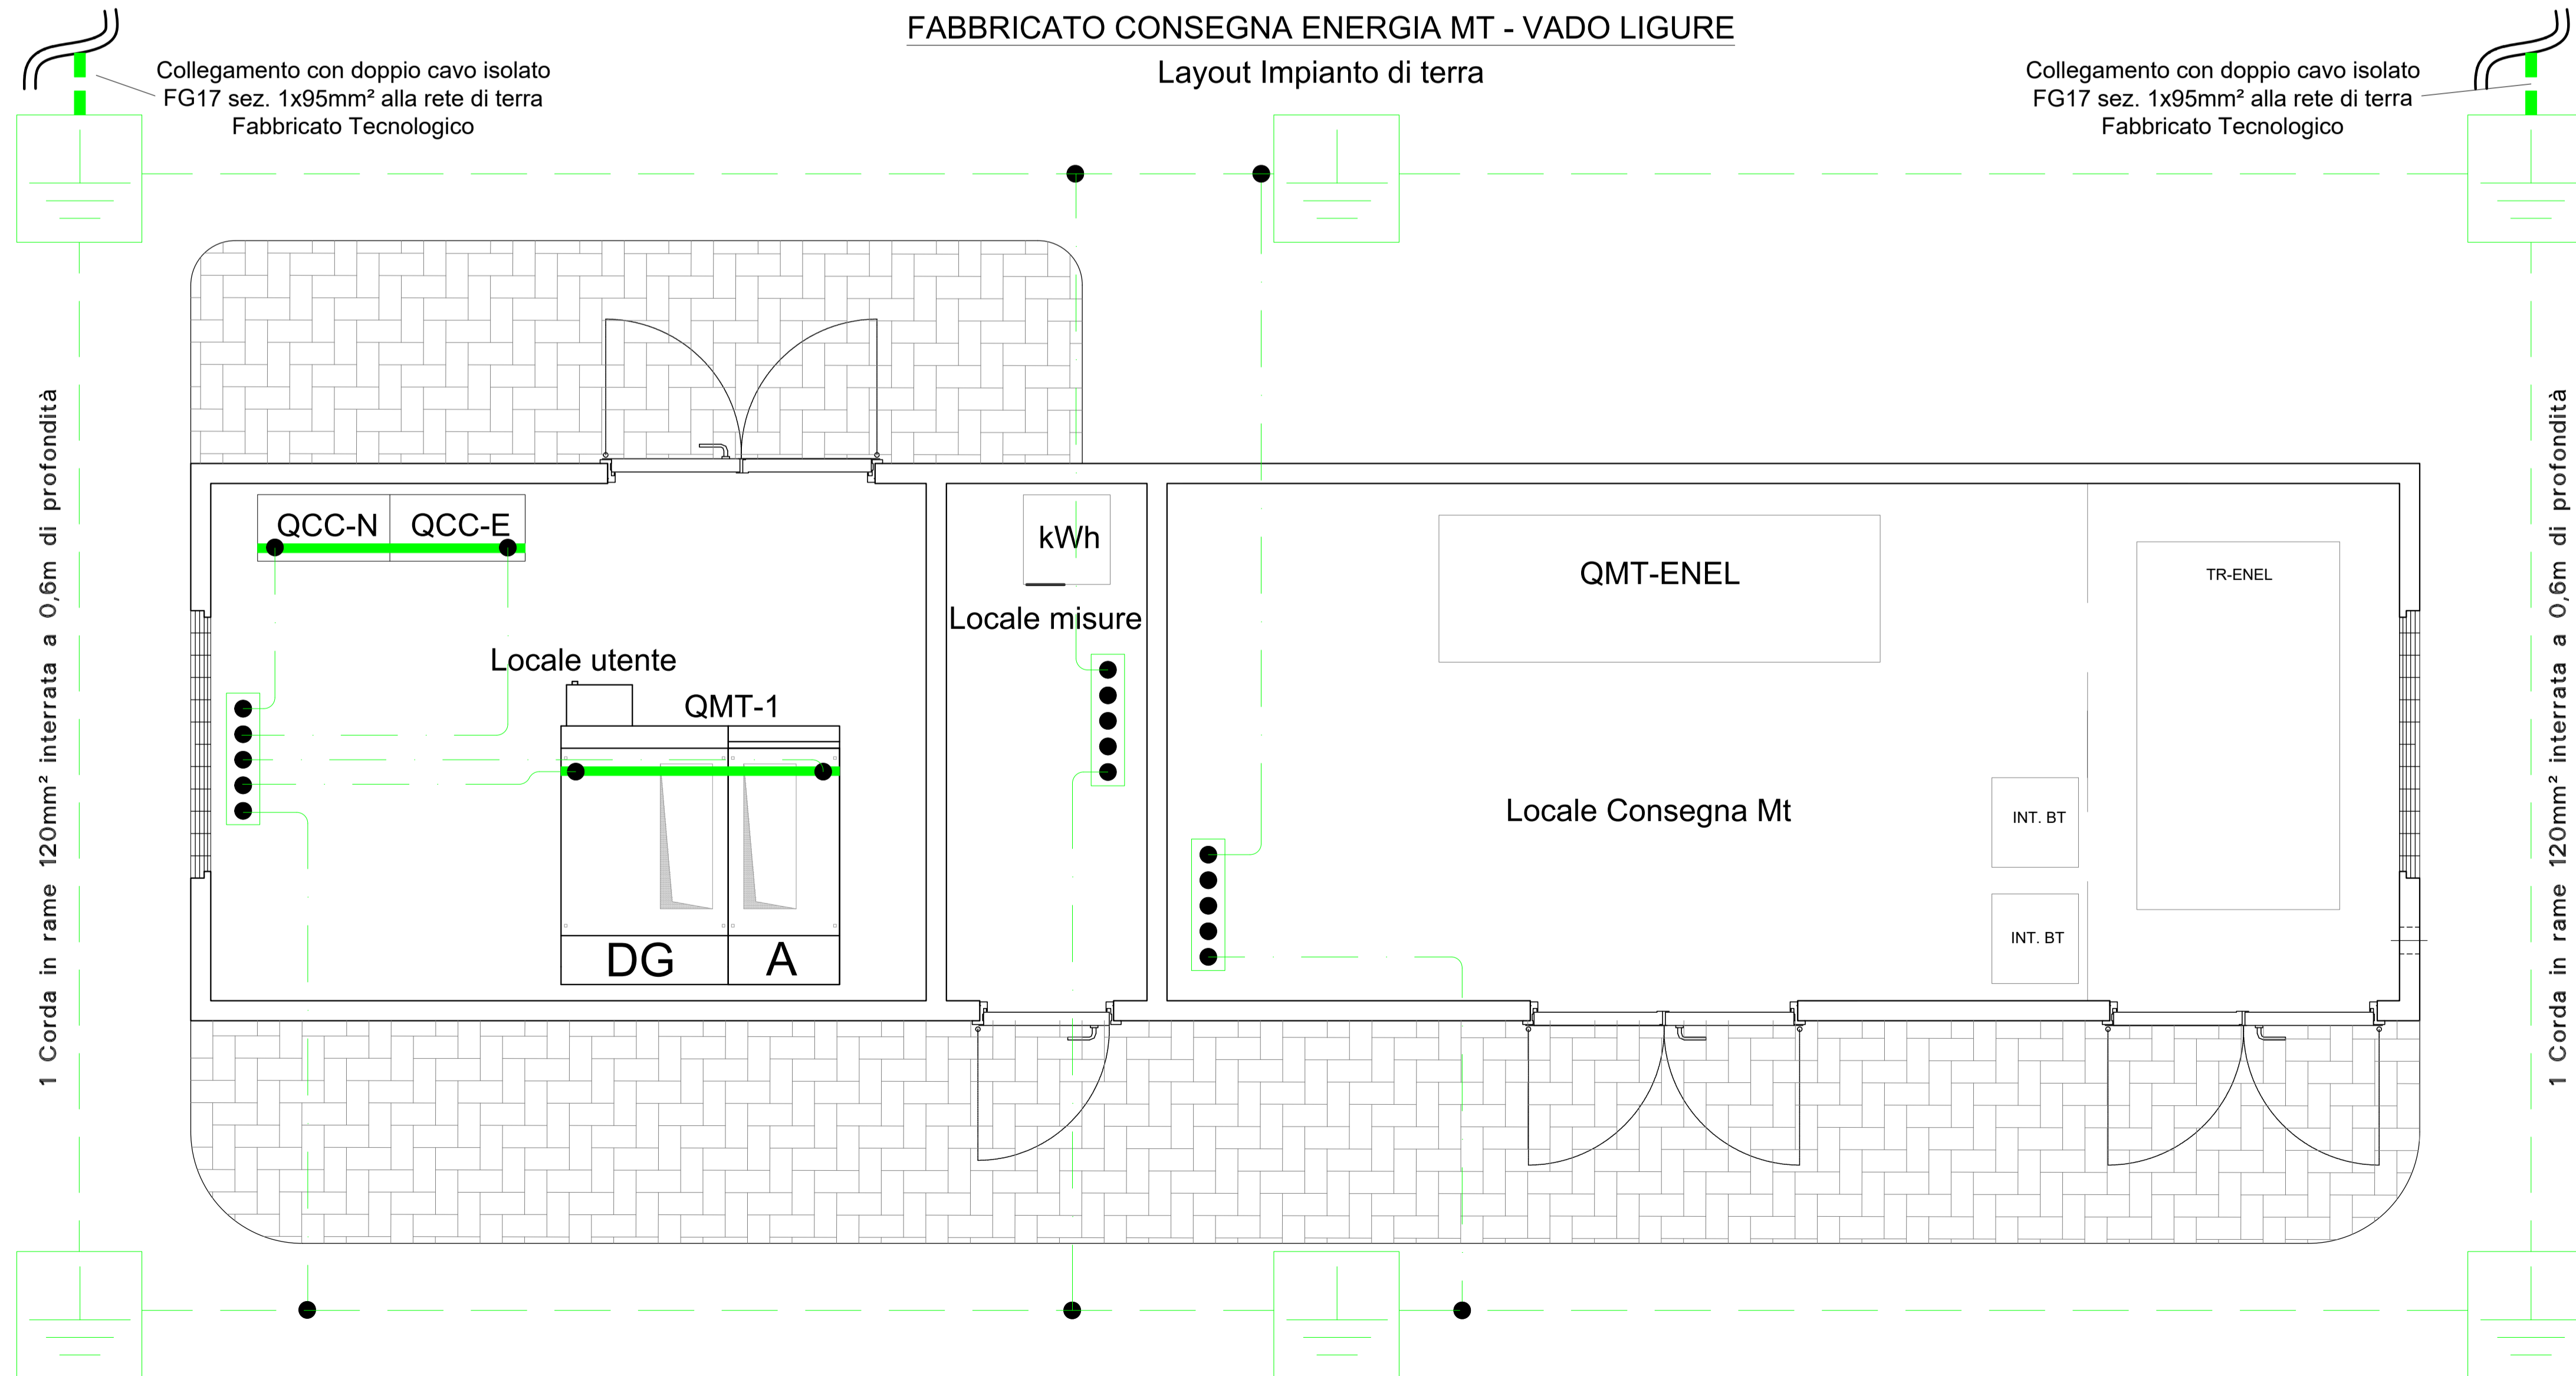

LEGENDA SIMBOLI IMPIANTI DI TERRA	
SIMBOLO	DESCRIZIONE
	Corda di rame nudo interrata a 60 cm di profondità - sez. 120mm²
	Collegamento di terra in cavo unipolare FG17 450/750 V sez. 120mm² al collettore di terra interno
	Pozzetto 45x45cm con dispersore verticale di terra L=3 m costituito da paline componibili (l=1,5m) in acciaio ramato
	Nodo equipotenziale in piatto di rame dim.500x50x5mm
	Morsetto di collegamento di terra
	Barra di terra di quadro

COMMITTENTE:

PROGETTAZIONE:

U.O. ENERGIA E TRAZIONE ELETTRICA

PROGETTO DEFINITIVO

ADEGUAMENTO E POTENZIAMENTO IMPIANTO DI VADO LIGURE ZONA INDUSTRIALE

2ª FASE - PRG CON MODULO 750 m DI UN BINARIO; ACC CON IMPLEMENTAZIONE IN APPARATO DI SEGNALAMENTO ALTO DA TRENO

IMPIANTI LFM
Fabbricato Consegna Energia MT - Layout Apparecchiature - Impianto di terra

SCALA: 1:20

Rev.	Descrizione	Redatto	Data	Verificato	Data	Approvato	Data	Autorizzato Data
A	Emissione esecutiva	A. Bovo	Marzo 2022	L. Gargini	Marzo 2022	G. Fadda	Marzo 2022	G. Guidi Buffarini Marzo 2022

File: IV0H02D18PBLF0110002A.DWG n. Elab.: