



PIANTA - SCALA 1:50

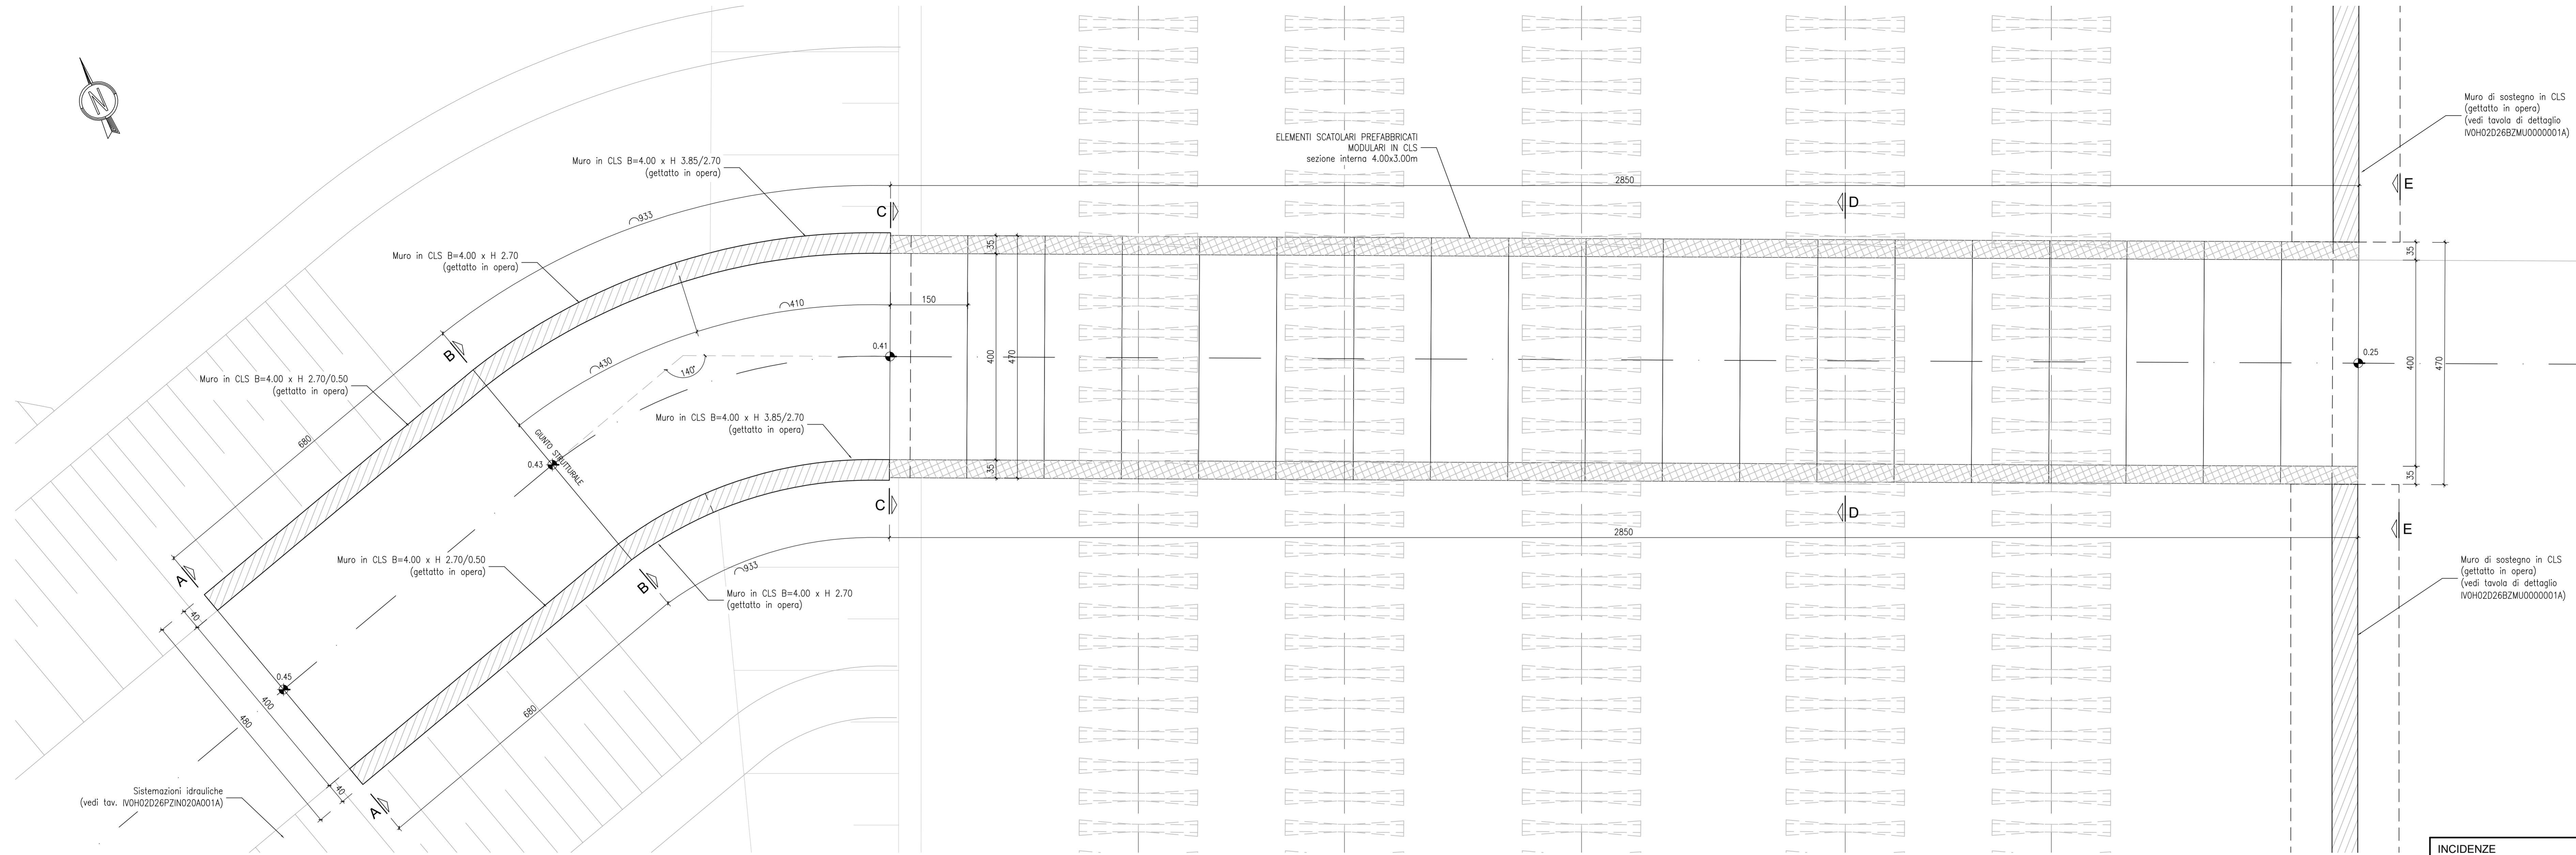


SEZIONE LONGITUDINALE - SCALA 1:50

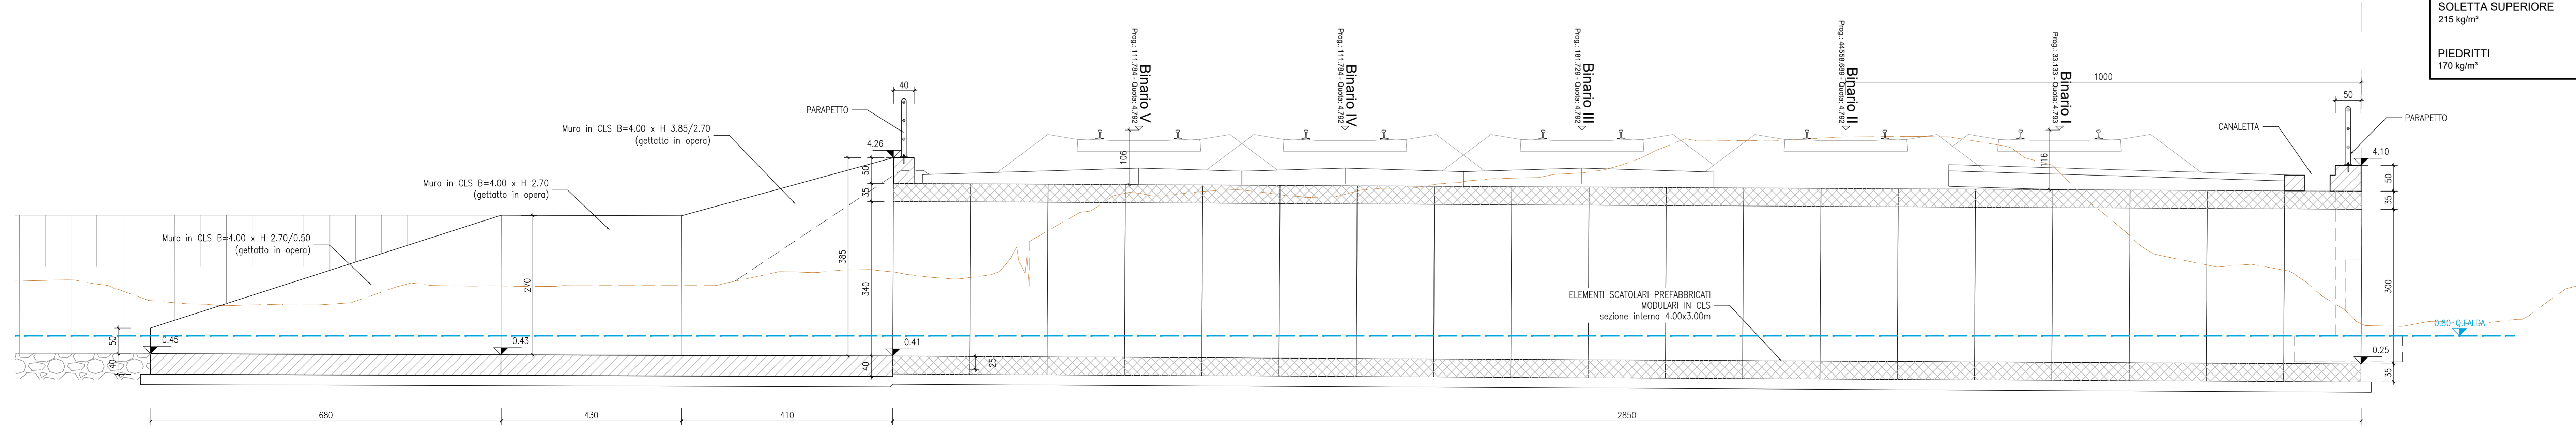

NOTA BENE :PER LE CARATTERISTICHE DEI MATERIALI SI RIMANDA ALL' ELABORATO DEDICATO IV0H02D26TTOC0000001A"

KEYPLAN

provincia: SAVONA
comune: Vado Ligure

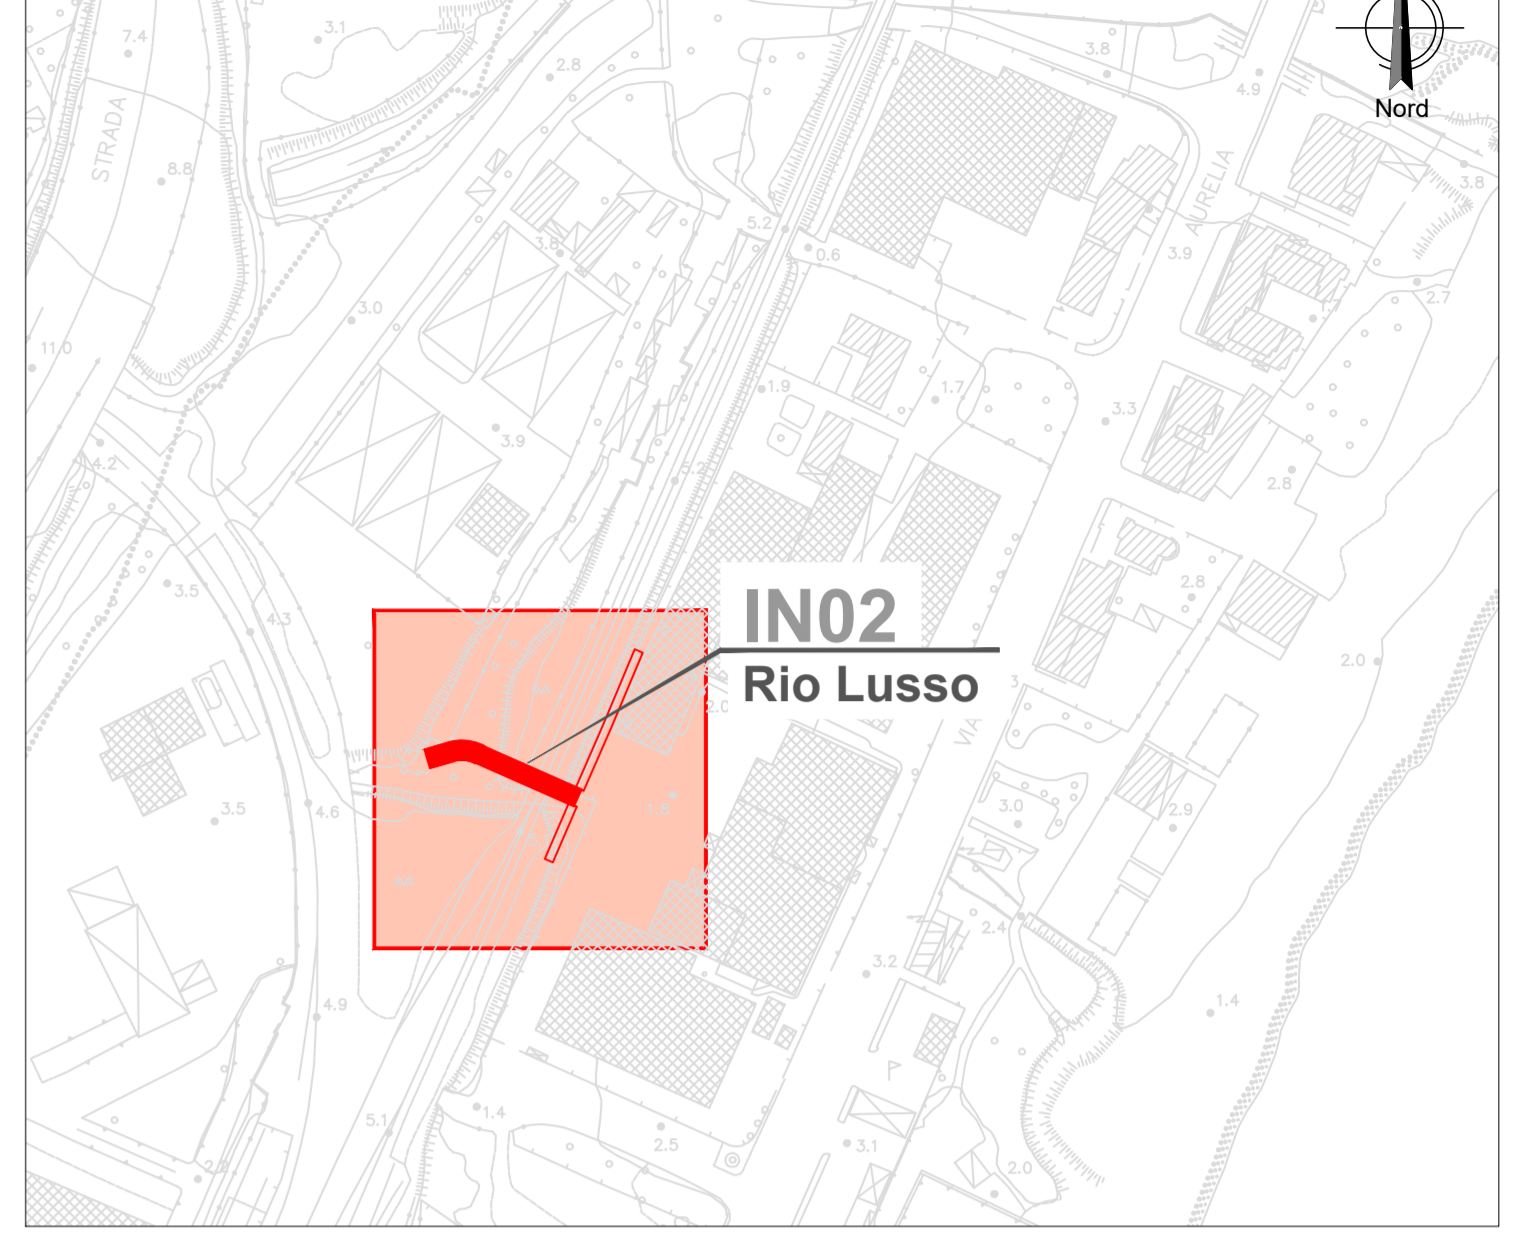

COMMITTENTE:



PROGETTAZIONE:



U.O. PROGETTAZIONE INTEGRATA NORD

PROGETTO DEFINITIVO

ADEGUAMENTO E POTENZIAMENTO IMPIANTO DI VADO LIGURE ZONA INDUSTRIALE
2^ FASE - PRG CON MODULO 750 m DI UN BINARIO; ACC CON IMPLEMENTAZIONE IN APPARATO DI SEGNALAMENTO ALTO DA TRENO OPERE DI ATTRAVERSAMENTO

IN02 - Rio Lusso
Pianta e sezione longitudinale

SCALA:

1:50

COMMESSA LOTTO FASE ENTE TIPO DOC. OPERA/DISCIPLINA PROGR. REV.

IV0H 02 D 26 BA IN0200 001 A

Rev.	Descrizione	Redatto	Data	Verificato	Data	Approvato	Data	Autorizzato Data
A	Emissione Esecutiva	C. Scave	Febbraio 2022	M. Anzures	Febbraio 2022	[Firma]	Febbraio 2022	A. Pirego Febbraio 2022

File: IV0H02D26BAIN0200001A.dwg

In. Elab.: X