



DETTAGLIO "A" - Pavimentazione drenante piazzale

Scala 1:20

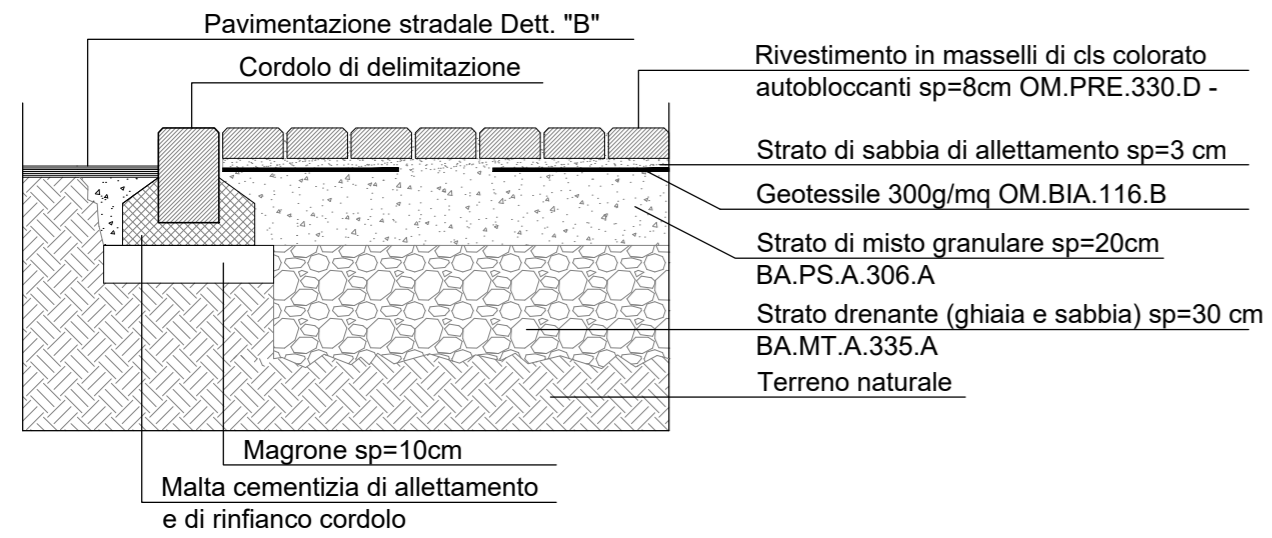


DETTAGLIO "B" - Pavimentazione stradale

Scala 1:20

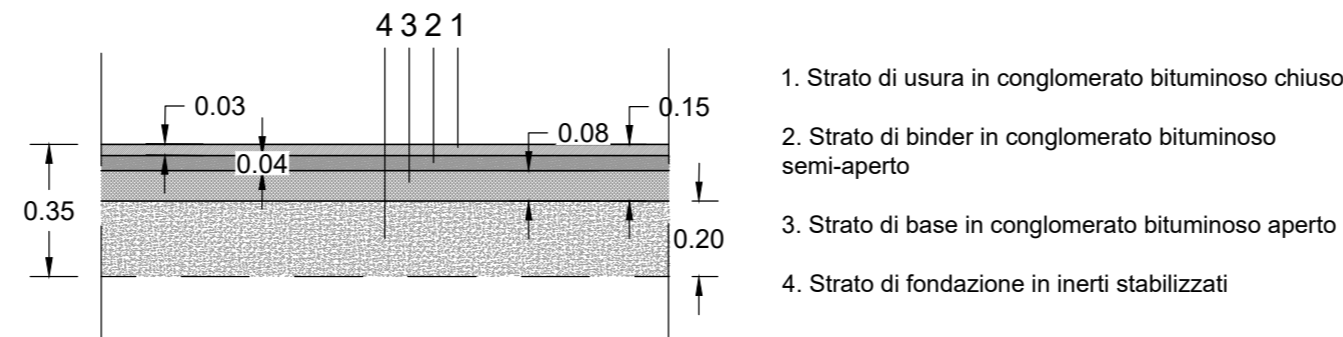



DETTAGLIO "C" - Marciapiede

Scala 1:20

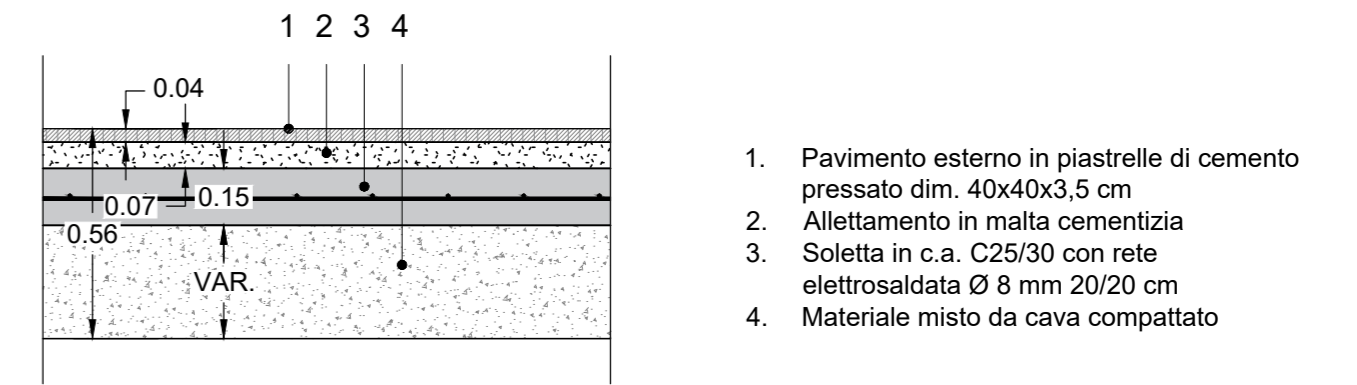

DETTAGLIO "D" Cannello metallico di accesso al piazzale 40 Kg/mq

Scala 1:20

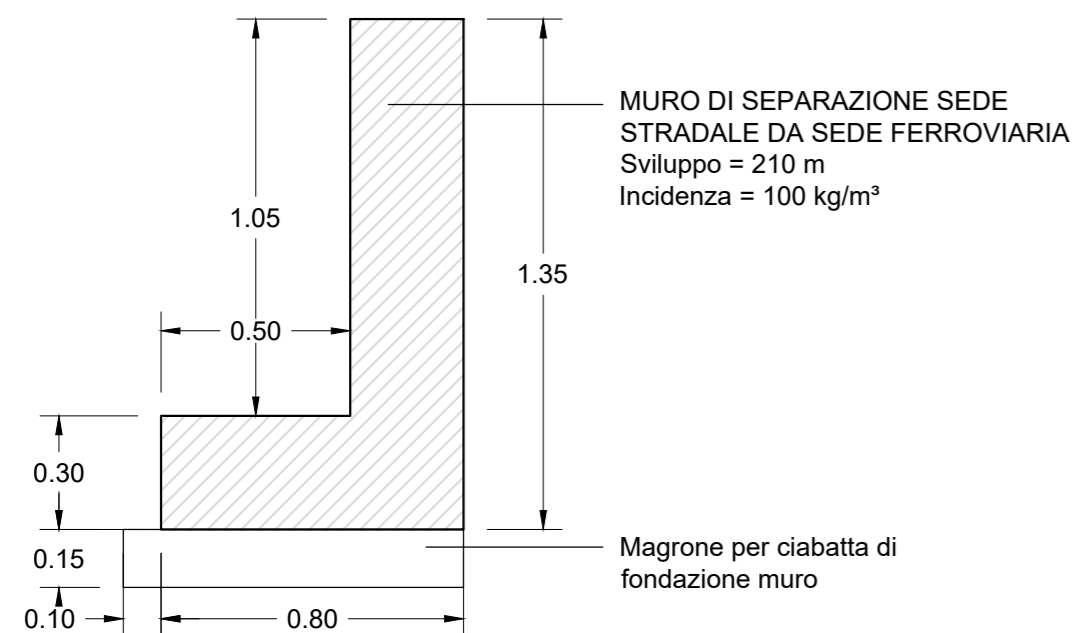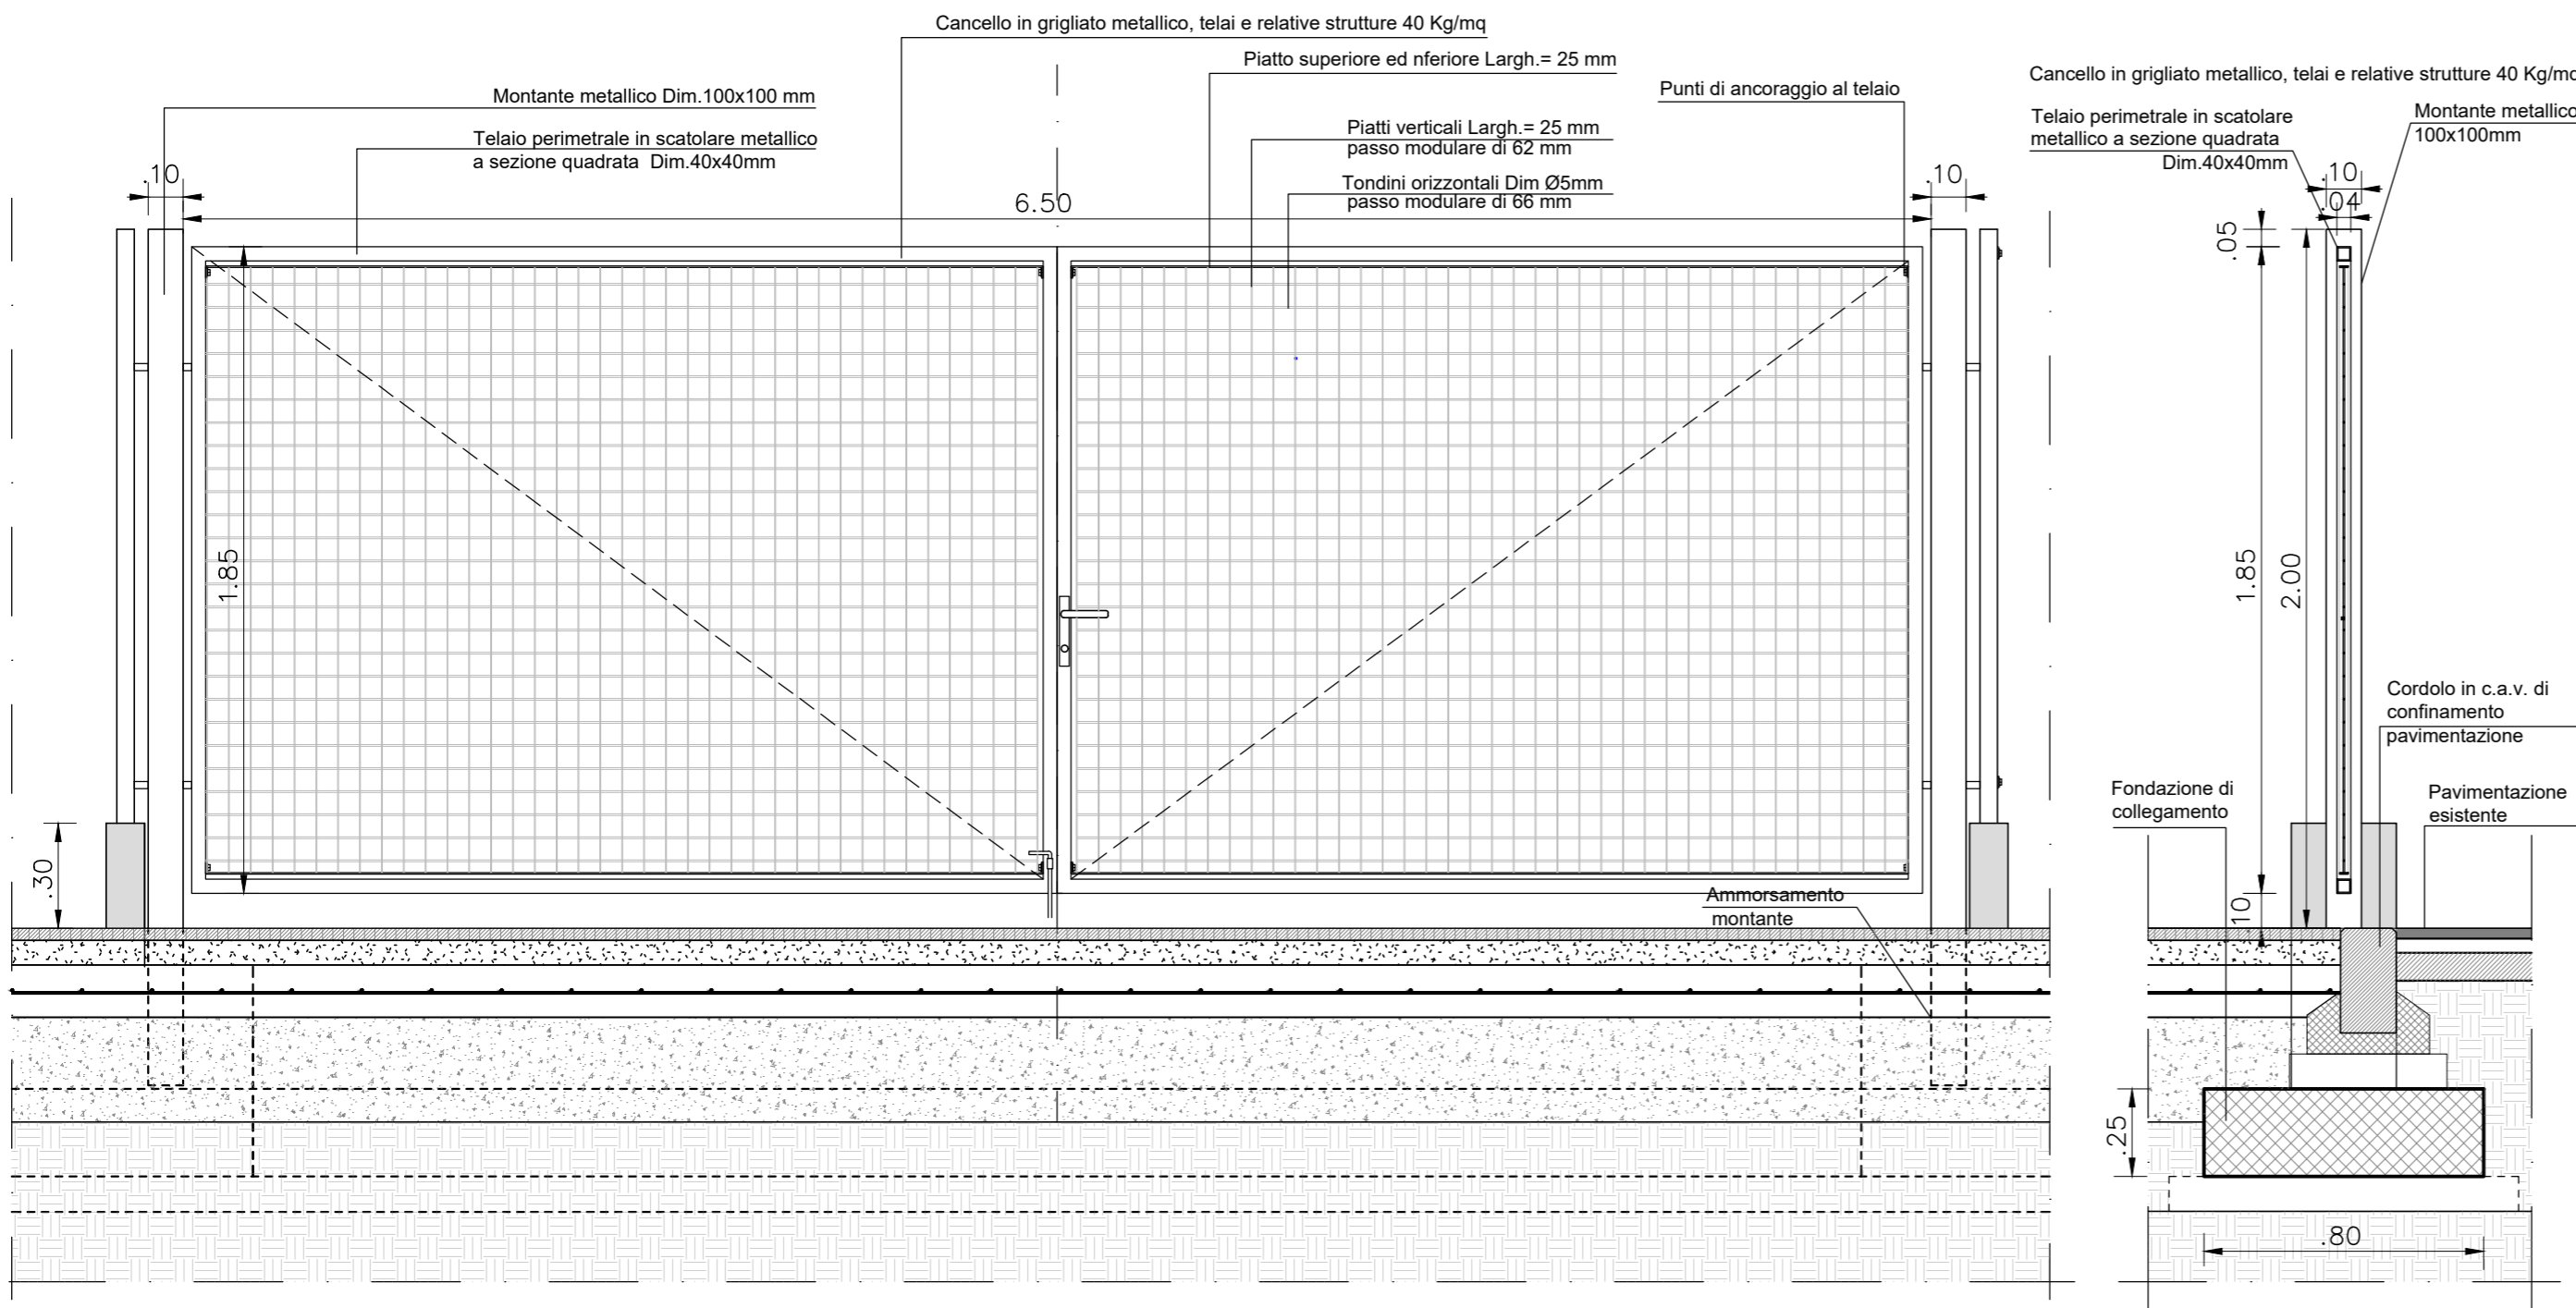

COMMITTENTE:



PROGETTAZIONE:



U.O. PROGETTAZIONE INTEGRATA NORD

PROGETTO DEFINITIVO

ADEGUAMENTO E POTENZIAMENTO IMPIANTO DI VADO LIGURE ZONA INDUSTRIALE

2^A FASE - PRG CON MODULO 750 m DI UN BINARIO; ACC CON IMPLEMENTAZIONE IN APPARATO DI SEGNALAMENTO ALTO DA TRENO FA02 - FABBRICATO TECNOLOGICO ACC

Dettagli costruttivi del piazzale

SCALA:

var.

COMMESSA LOTTO FASE ENTE TIPO DOC. OPERA/DISCIPLINA Progr. REV.

IV0H 02 D 26 BZ FA0200 001 A

Rev.	Descrizione	Redatto	Data	Verificato	Data	Approvato	Data	Autorizzato Data
A	Emissione Esecutiva	C. Soave	Febbraio 2022	M. Andreani	Febbraio 2022	C. Fagda	Febbraio 2022	A. Perego Febbraio 2022



File: IV0H02D26BZFA0200001A.dwg

n. Elab.: