



Profilo Binario I

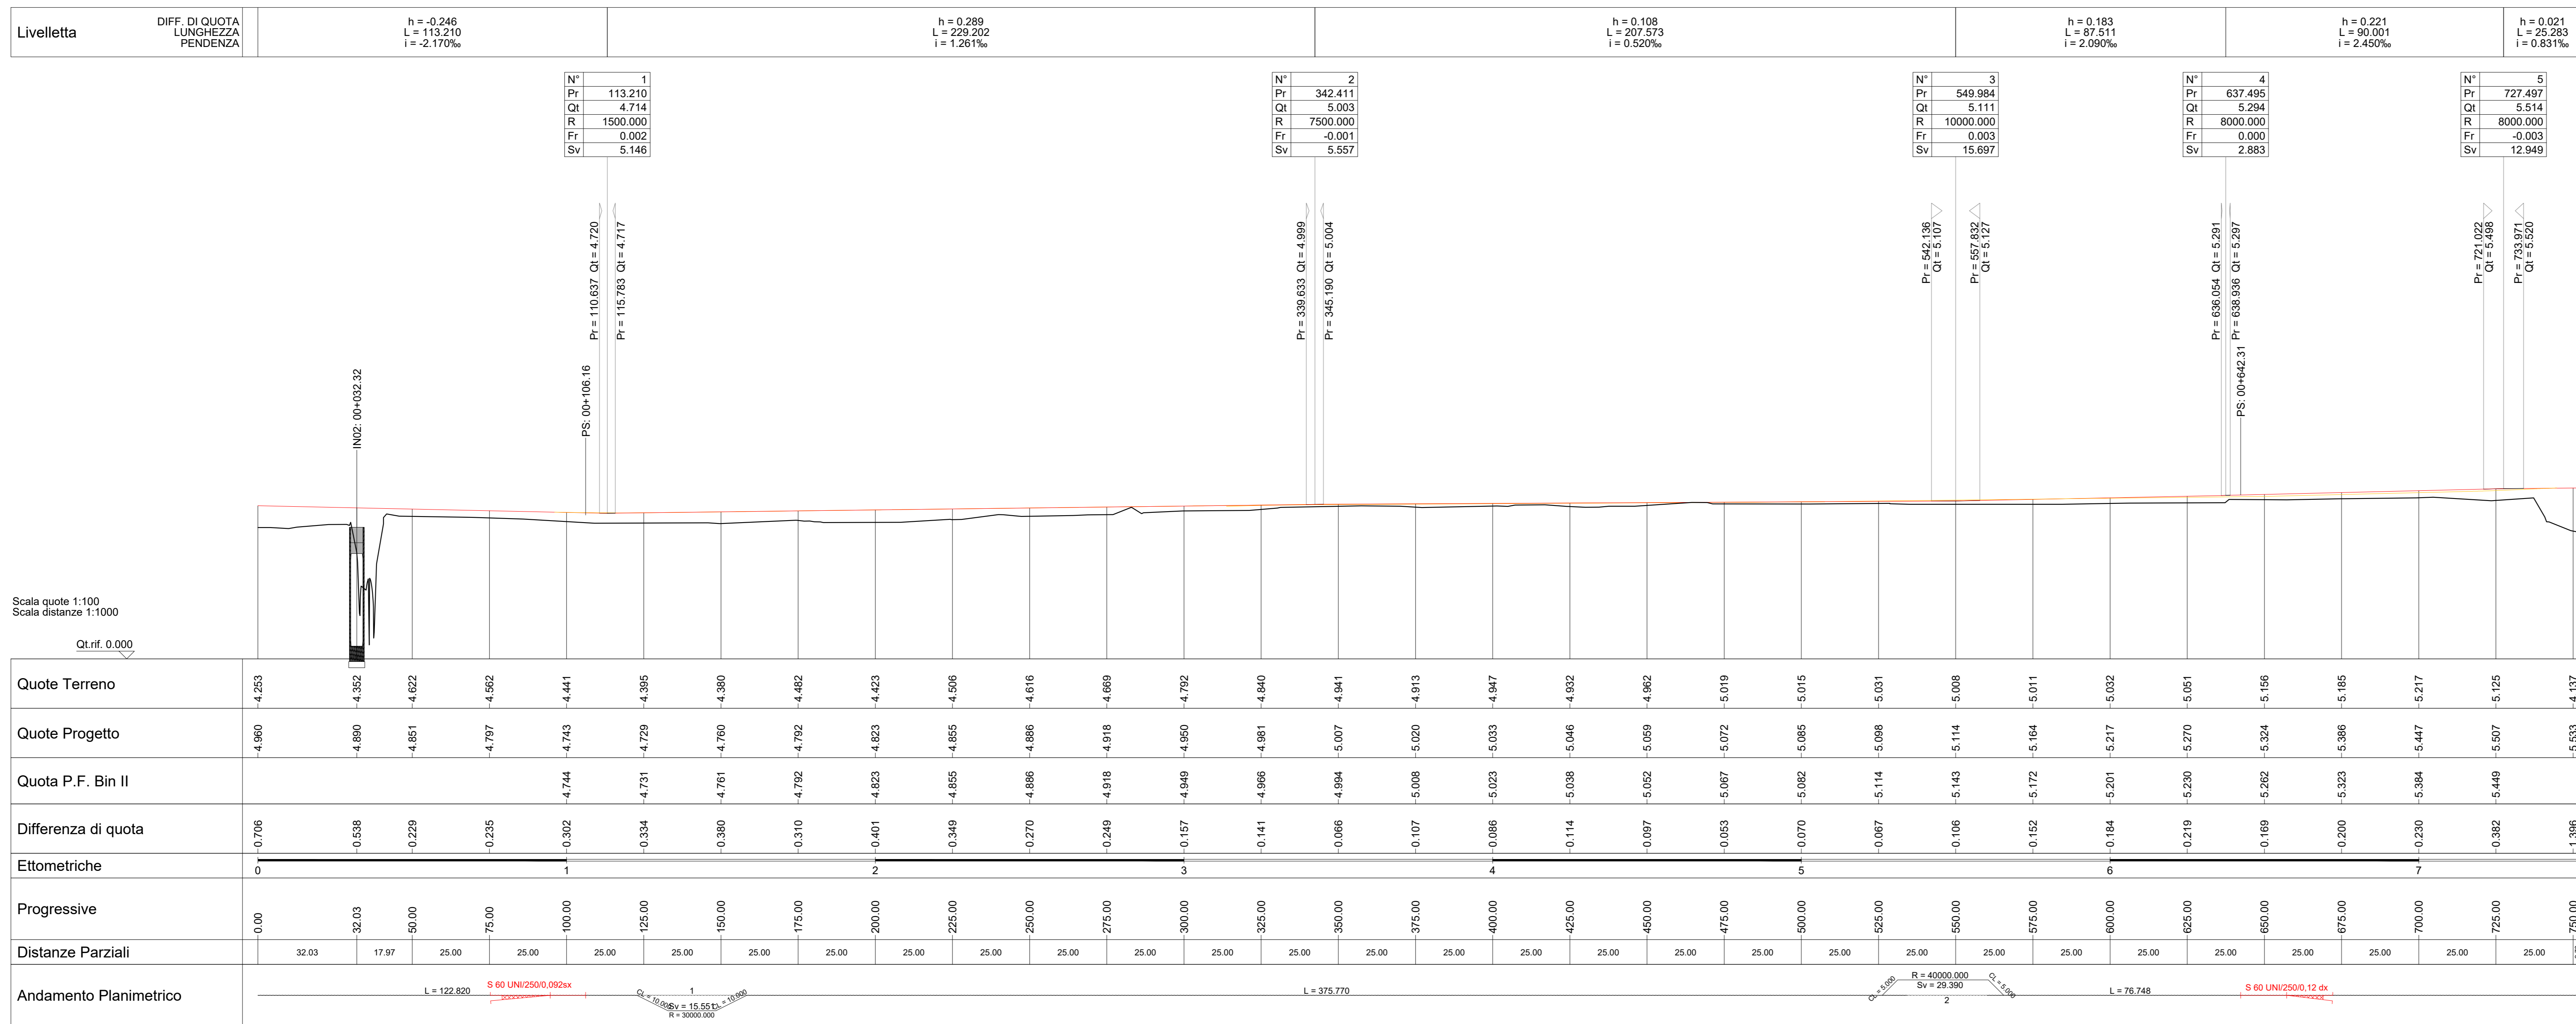

Profilo Binario Porto

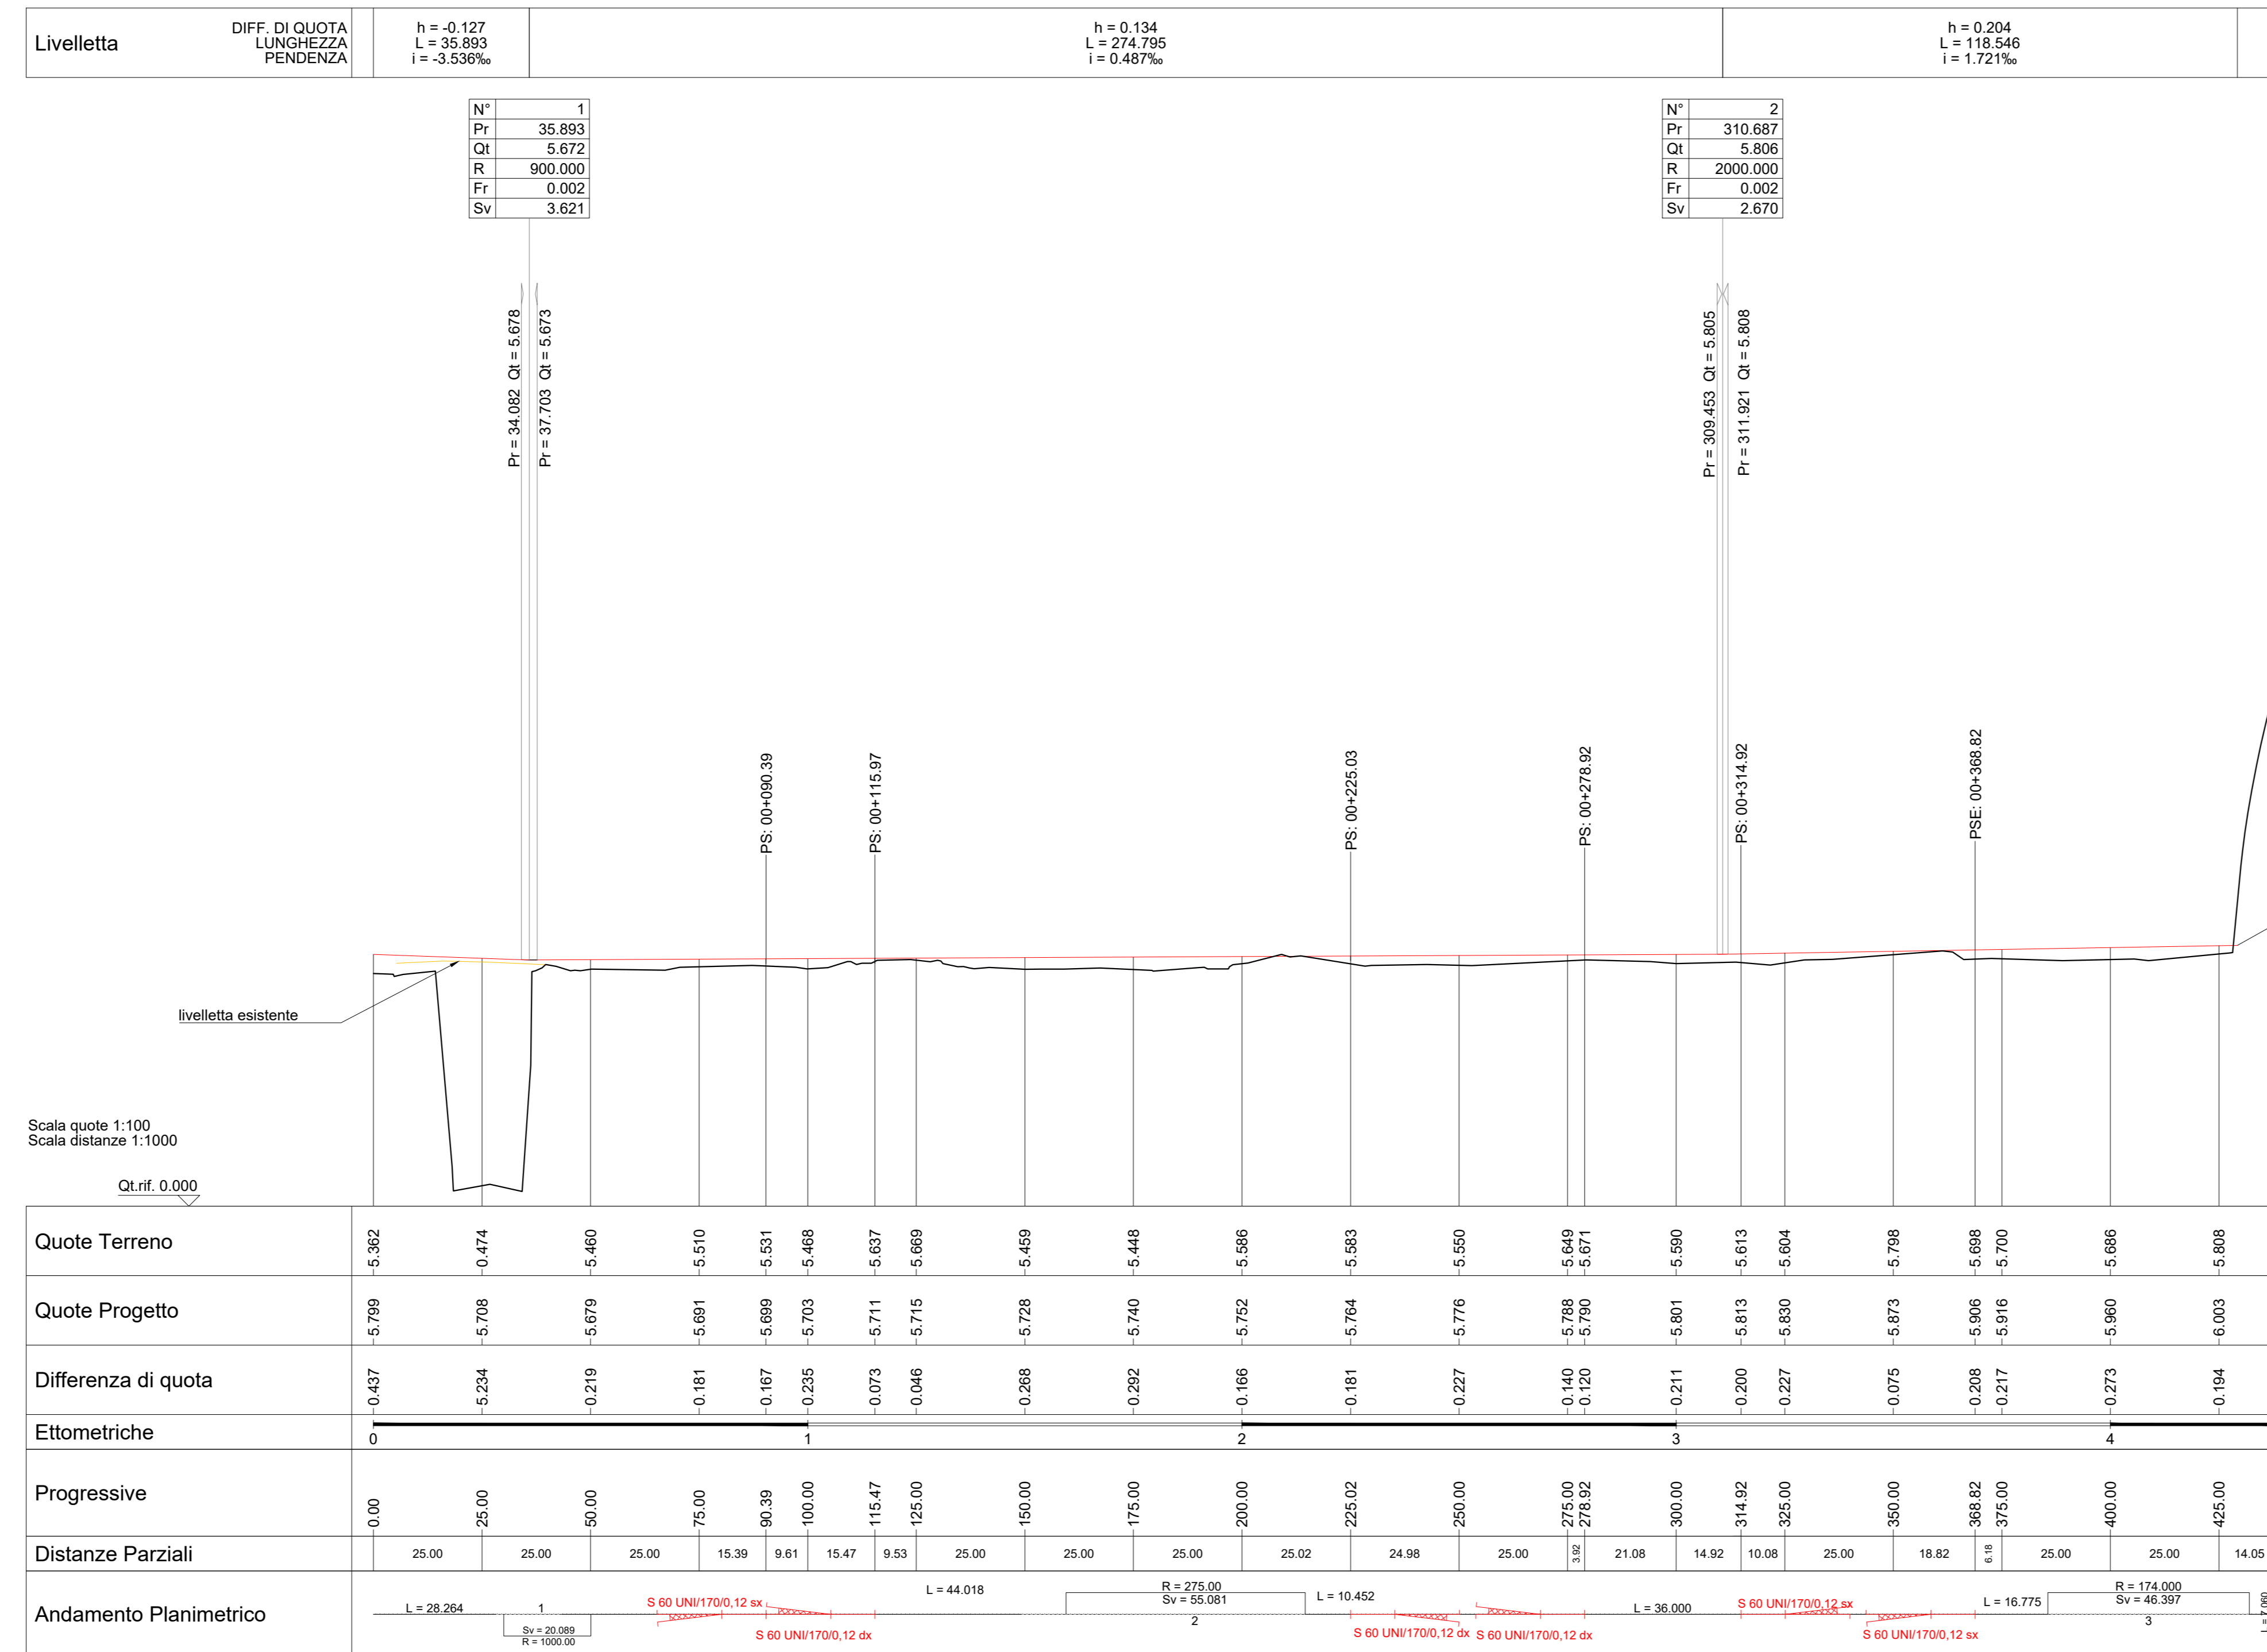

COMMITTENTE: **RFI** RETE FERROVIARIA ITALIANA GRUPPO FERROVIE DELLO STATO ITALIANE

PROGETTAZIONE: **ITALFER** INFRASTRUTTURE FERROVIARIE

U.O. PROGETTAZIONE INTEGRATA NORD

PROGETTO DEFINITIVO

ADEGUAMENTO E POTENZIAMENTO IMPIANTO DI VADO LIGURE ZONA INDUSTRIALE

2ª FASE - PRG CON MODULO 750 m DI UN BINARIO; ACC CON IMPLEMENTAZIONE IN APPARATO DI SEGNALAMENTO ALTO DA TRENO

INFRASTRUTTURA FERROVIARIA

Profili Longitudinali - Tav 2

SCALA: 1:1000/100

COMMESSA LOTTO FASE ENTE TIPO DOC. OPERA/DISCIPLINA PROGR. REV.

IV0H 02 D 26 F7 IF0000 002 B

Rev.	Descrizione	Redatto	Data	Verificato	Data	Approvato	Data	Autorizzato Data
A	Esposizioni Esecutive	C. Siano	Febbraio 2022	A. Parronchi	Febbraio 2022	C. Fadda	Febbraio 2022	A. Parigi Settembre 2022
B	Approfondimento dati verifica tecnica PRG	A. Siano	Settembre 2022	A. Parronchi	Settembre 2022	C. Fadda	Settembre 2022	

File: IV0H02D26F7IF0000002B.dwg n. Elab.: