



# Profilo Binario III

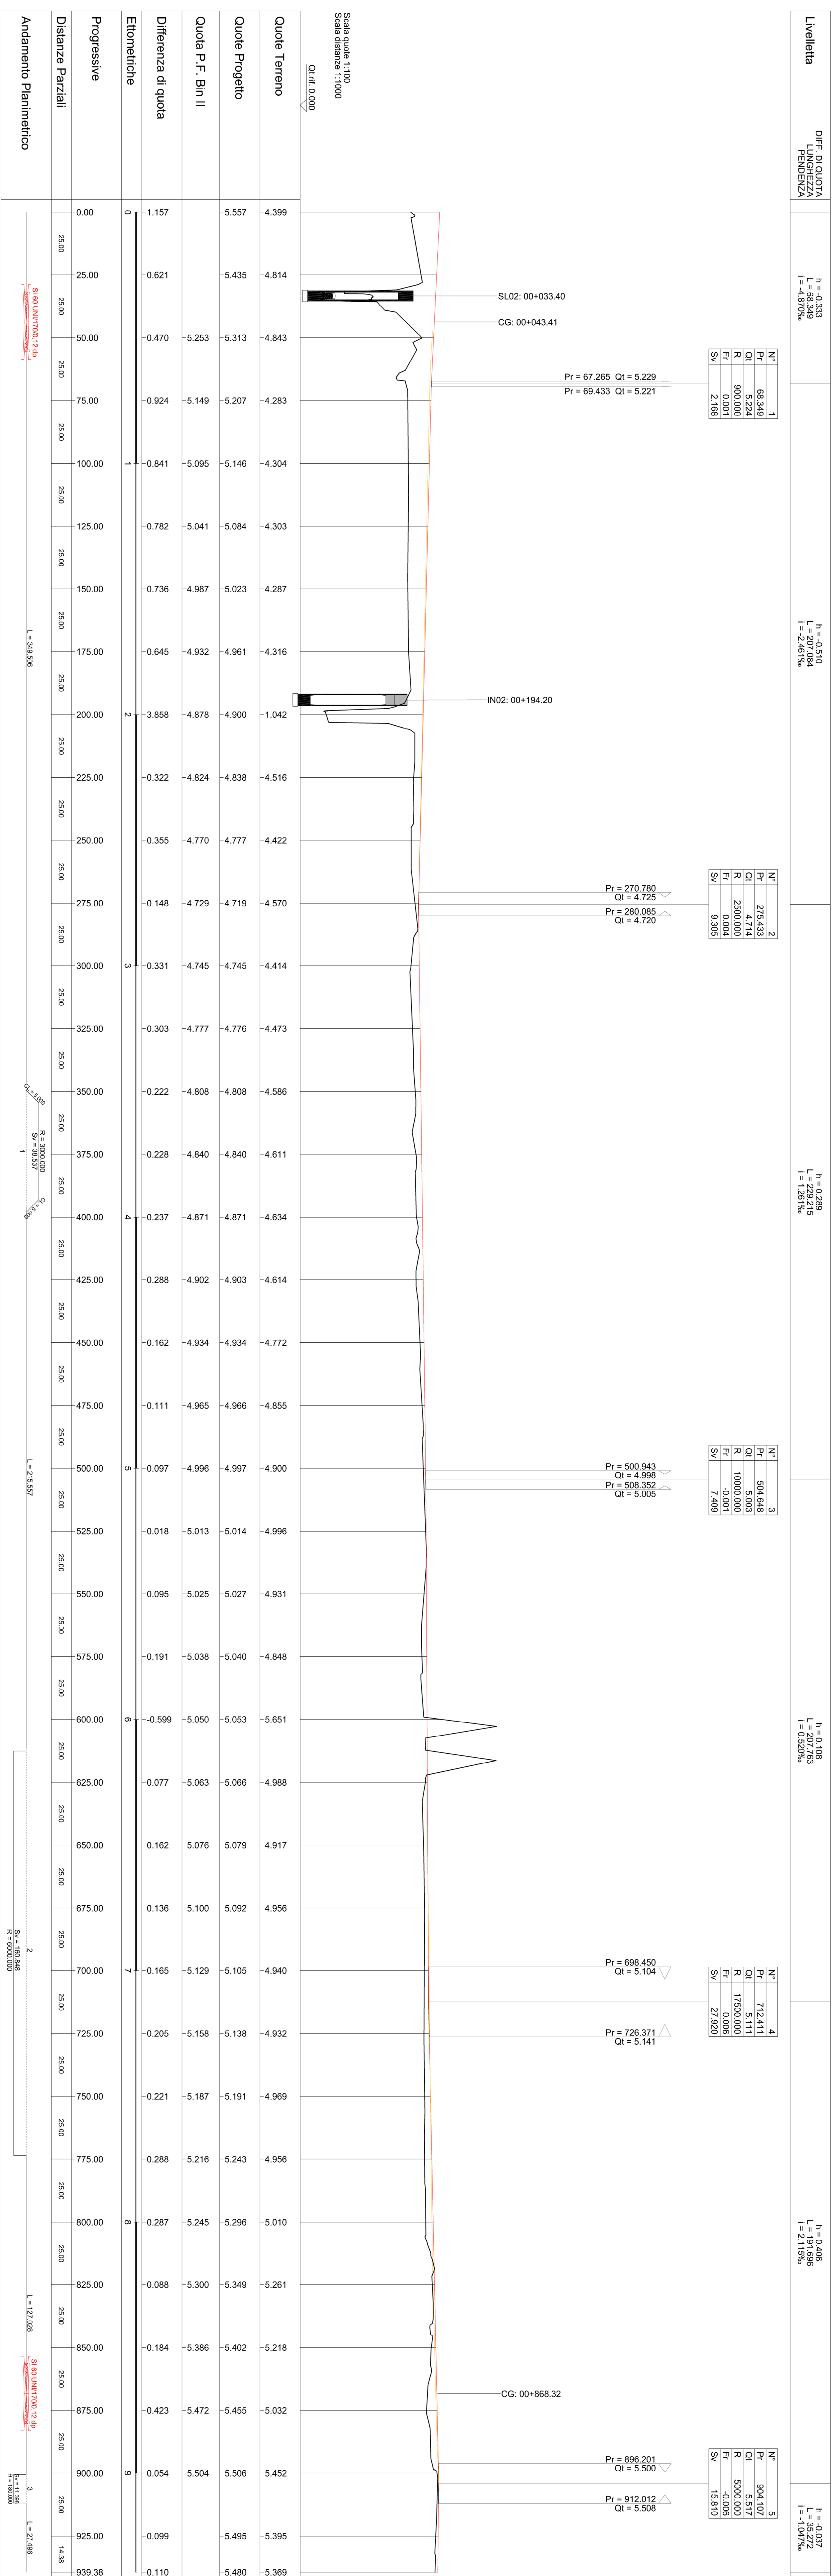

# Profilo Binario IV

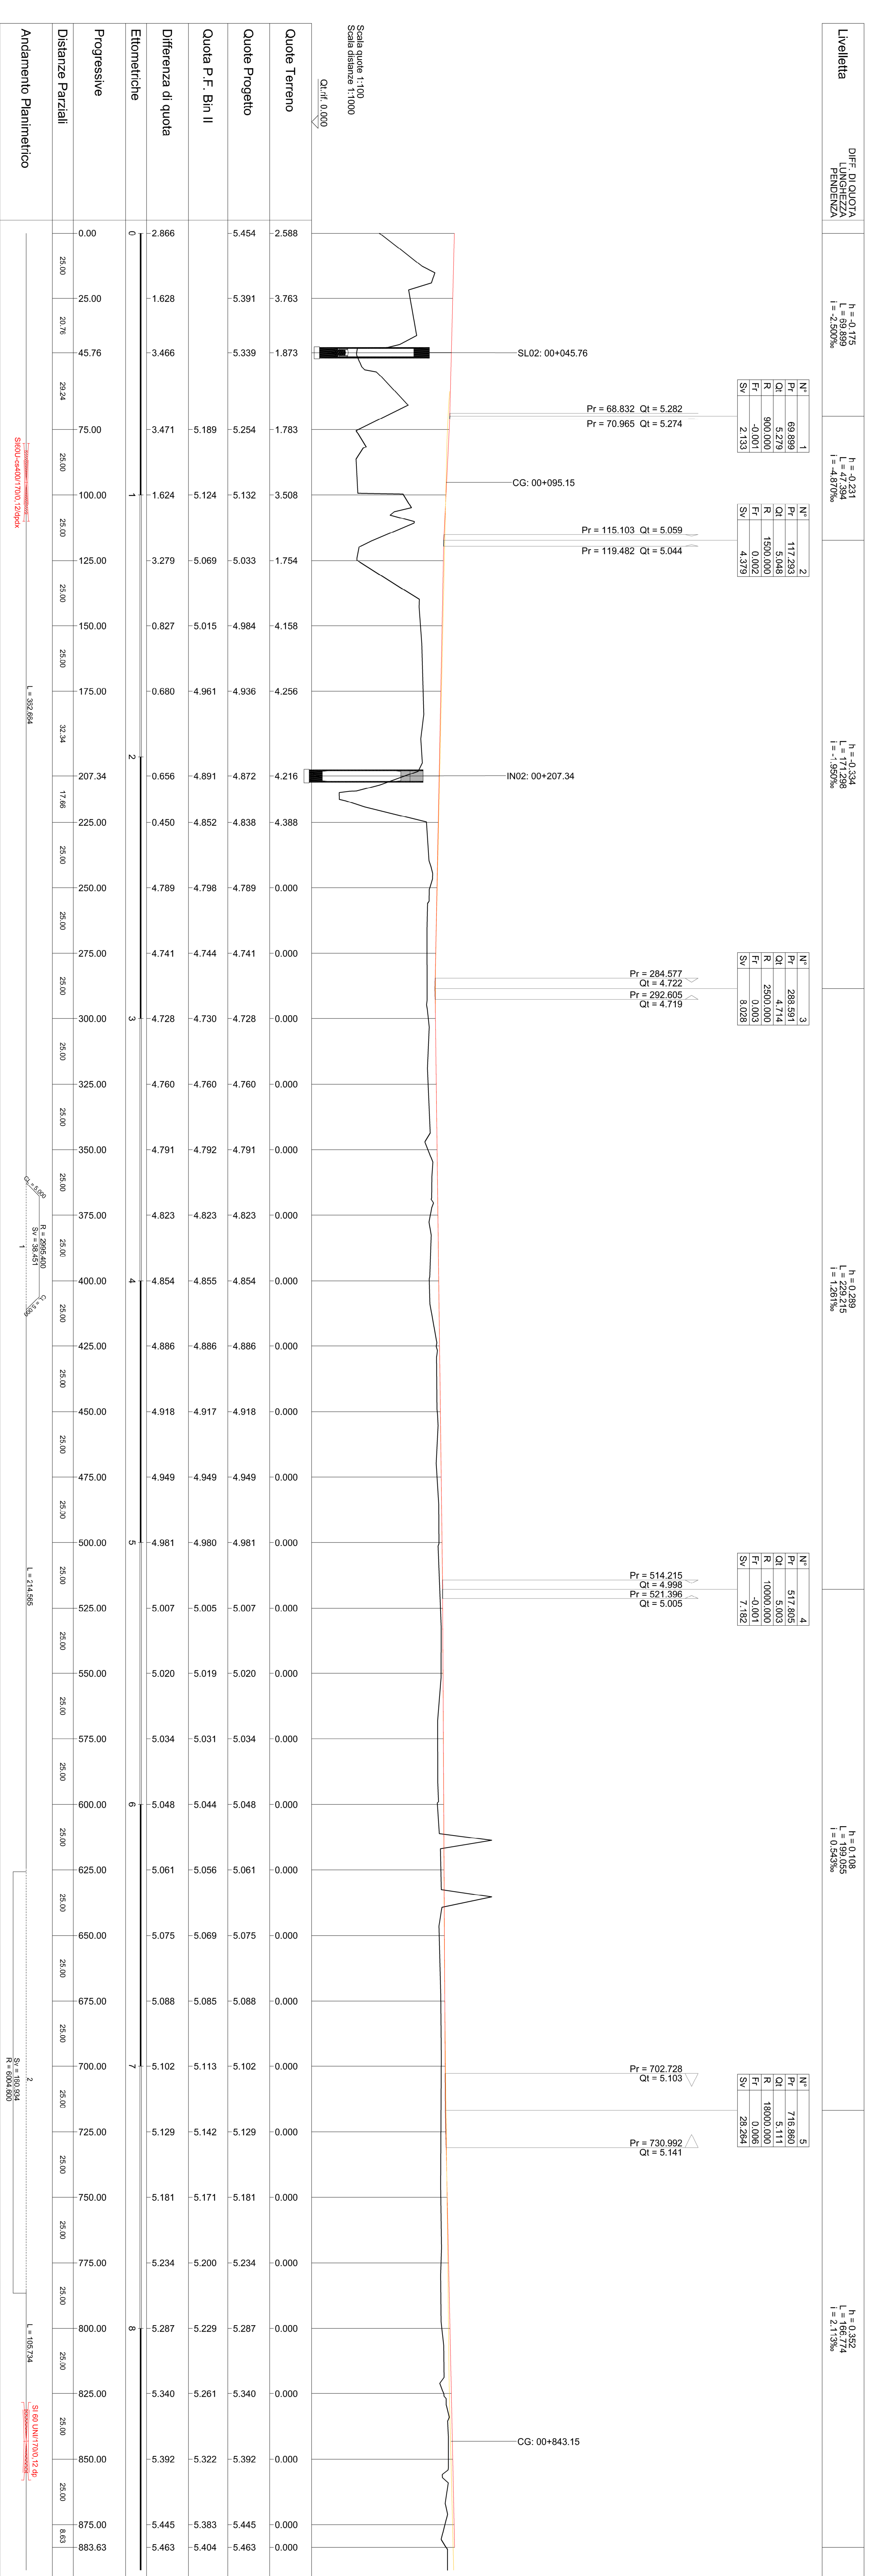

**COMITENTE:** **RFI** - **RAILFINANZIARIA ITALIANA**

**PROGETTAZIONE:** **ITALFERRA** - **INGEGNERIA E ARCHITETTURA**

**U.O. PROGETTAZIONE INTEGRATA NORD**

**PROGETTO DEFINITIVO**

**ADEGUAMENTO E POTENZIAMENTO IMPIANTO DI VADO LIGURE ZONA INDUSTRIALE**

**2ª FASE - PRG CON MODULO 750 m DI UN BINARIO: ACC CON IMPLEMENTAZIONE IN APPARATO DI SEGNALEMENTO ALTO DA TRENO**

**INFRASTRUTTURA FERROVIARIA**

Profili Longitudinali - Tav. 3

COMMISSIONE LAVORI FINE TIPOLOGIA OPERAZIONALE PROCED. NEW

SCALA: 1:1000/100

FILE: F:\PROGETTO\2025\277\PROF\BINARIO\BINARIO.DWG