



Profilo Binario V

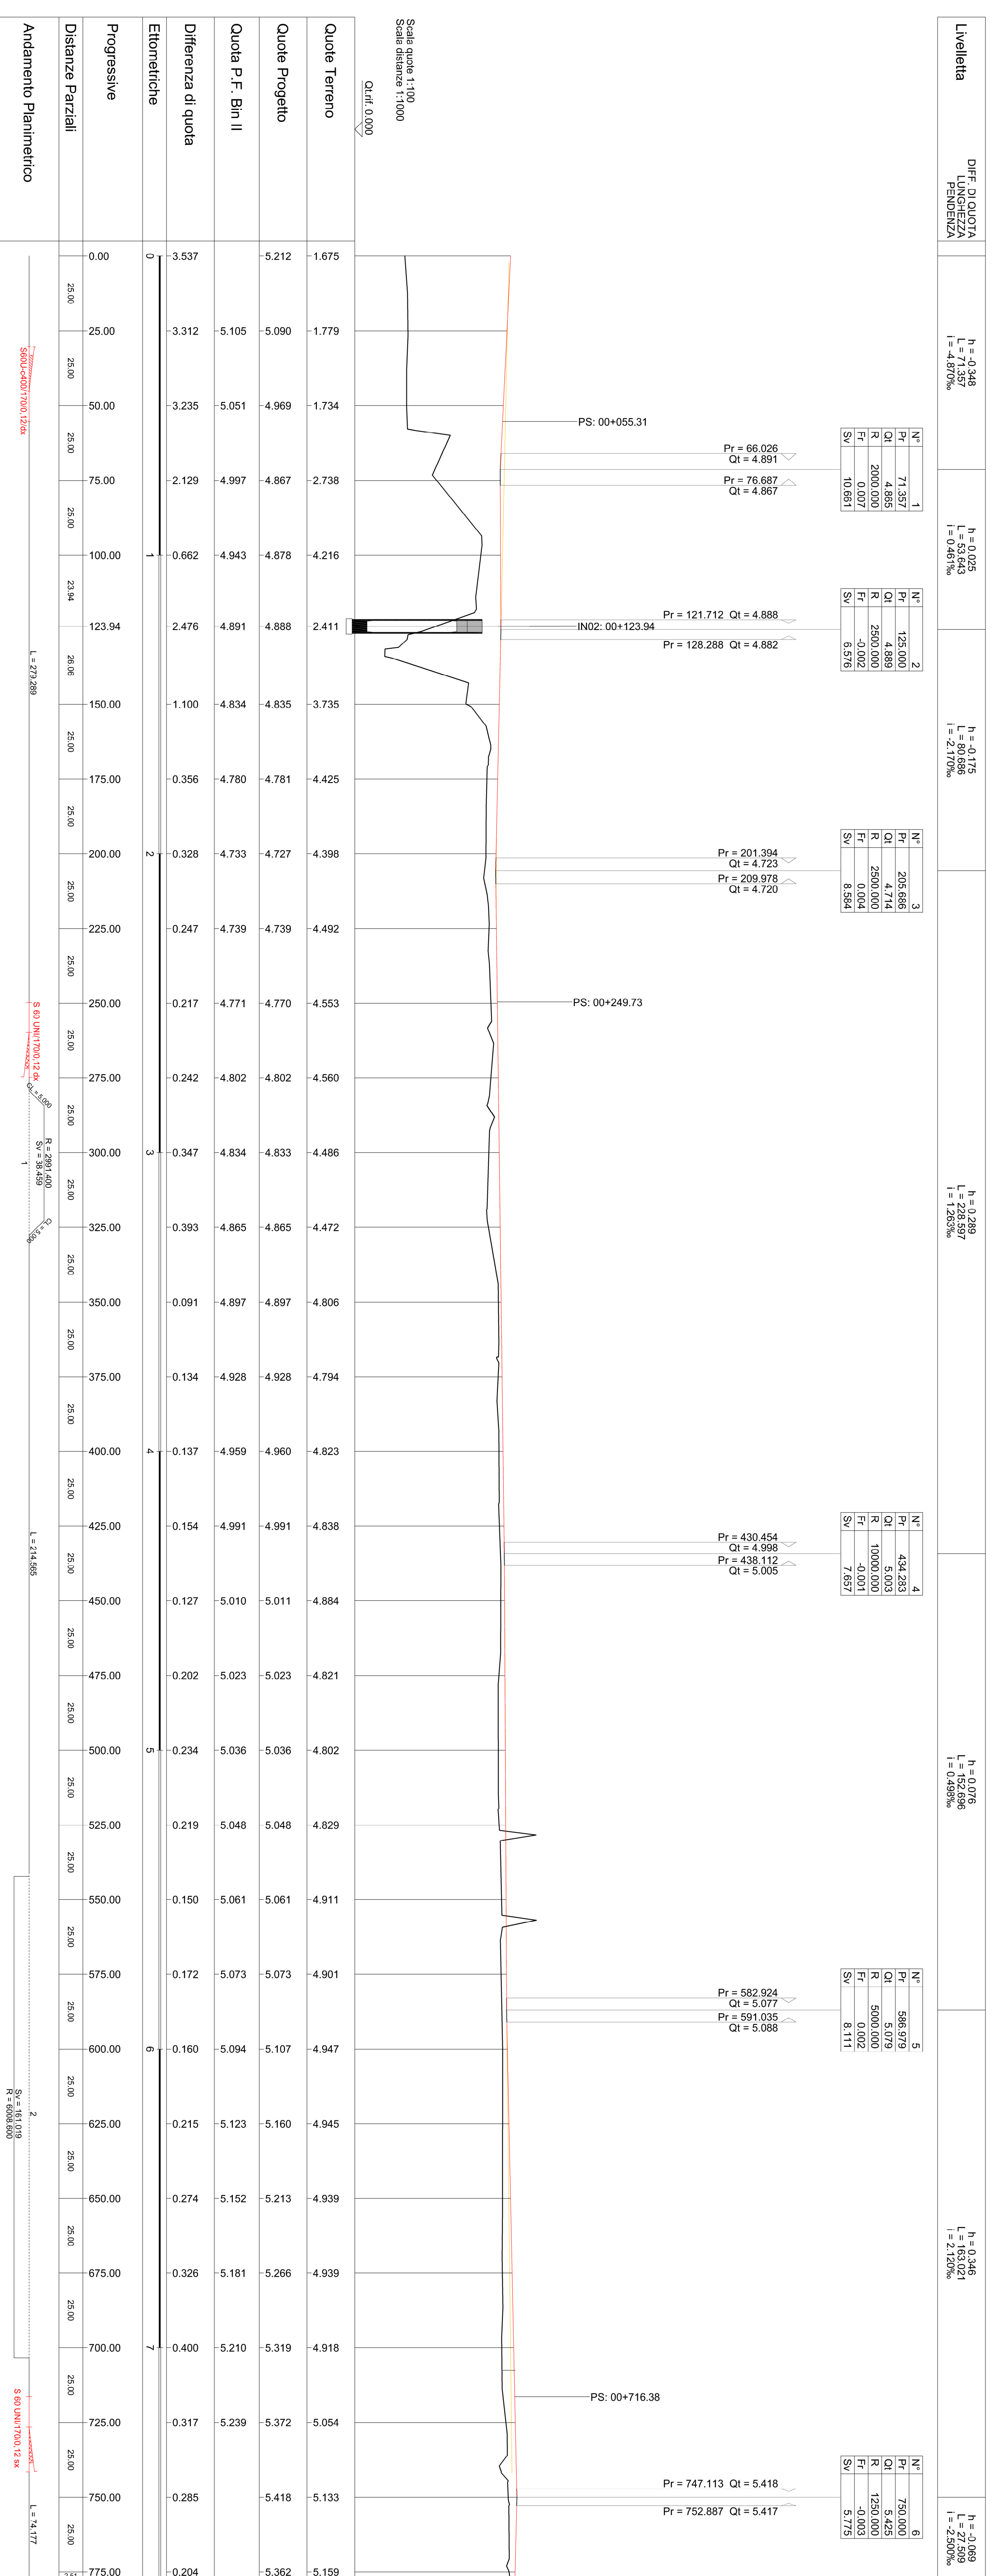

Profilo Binario VI

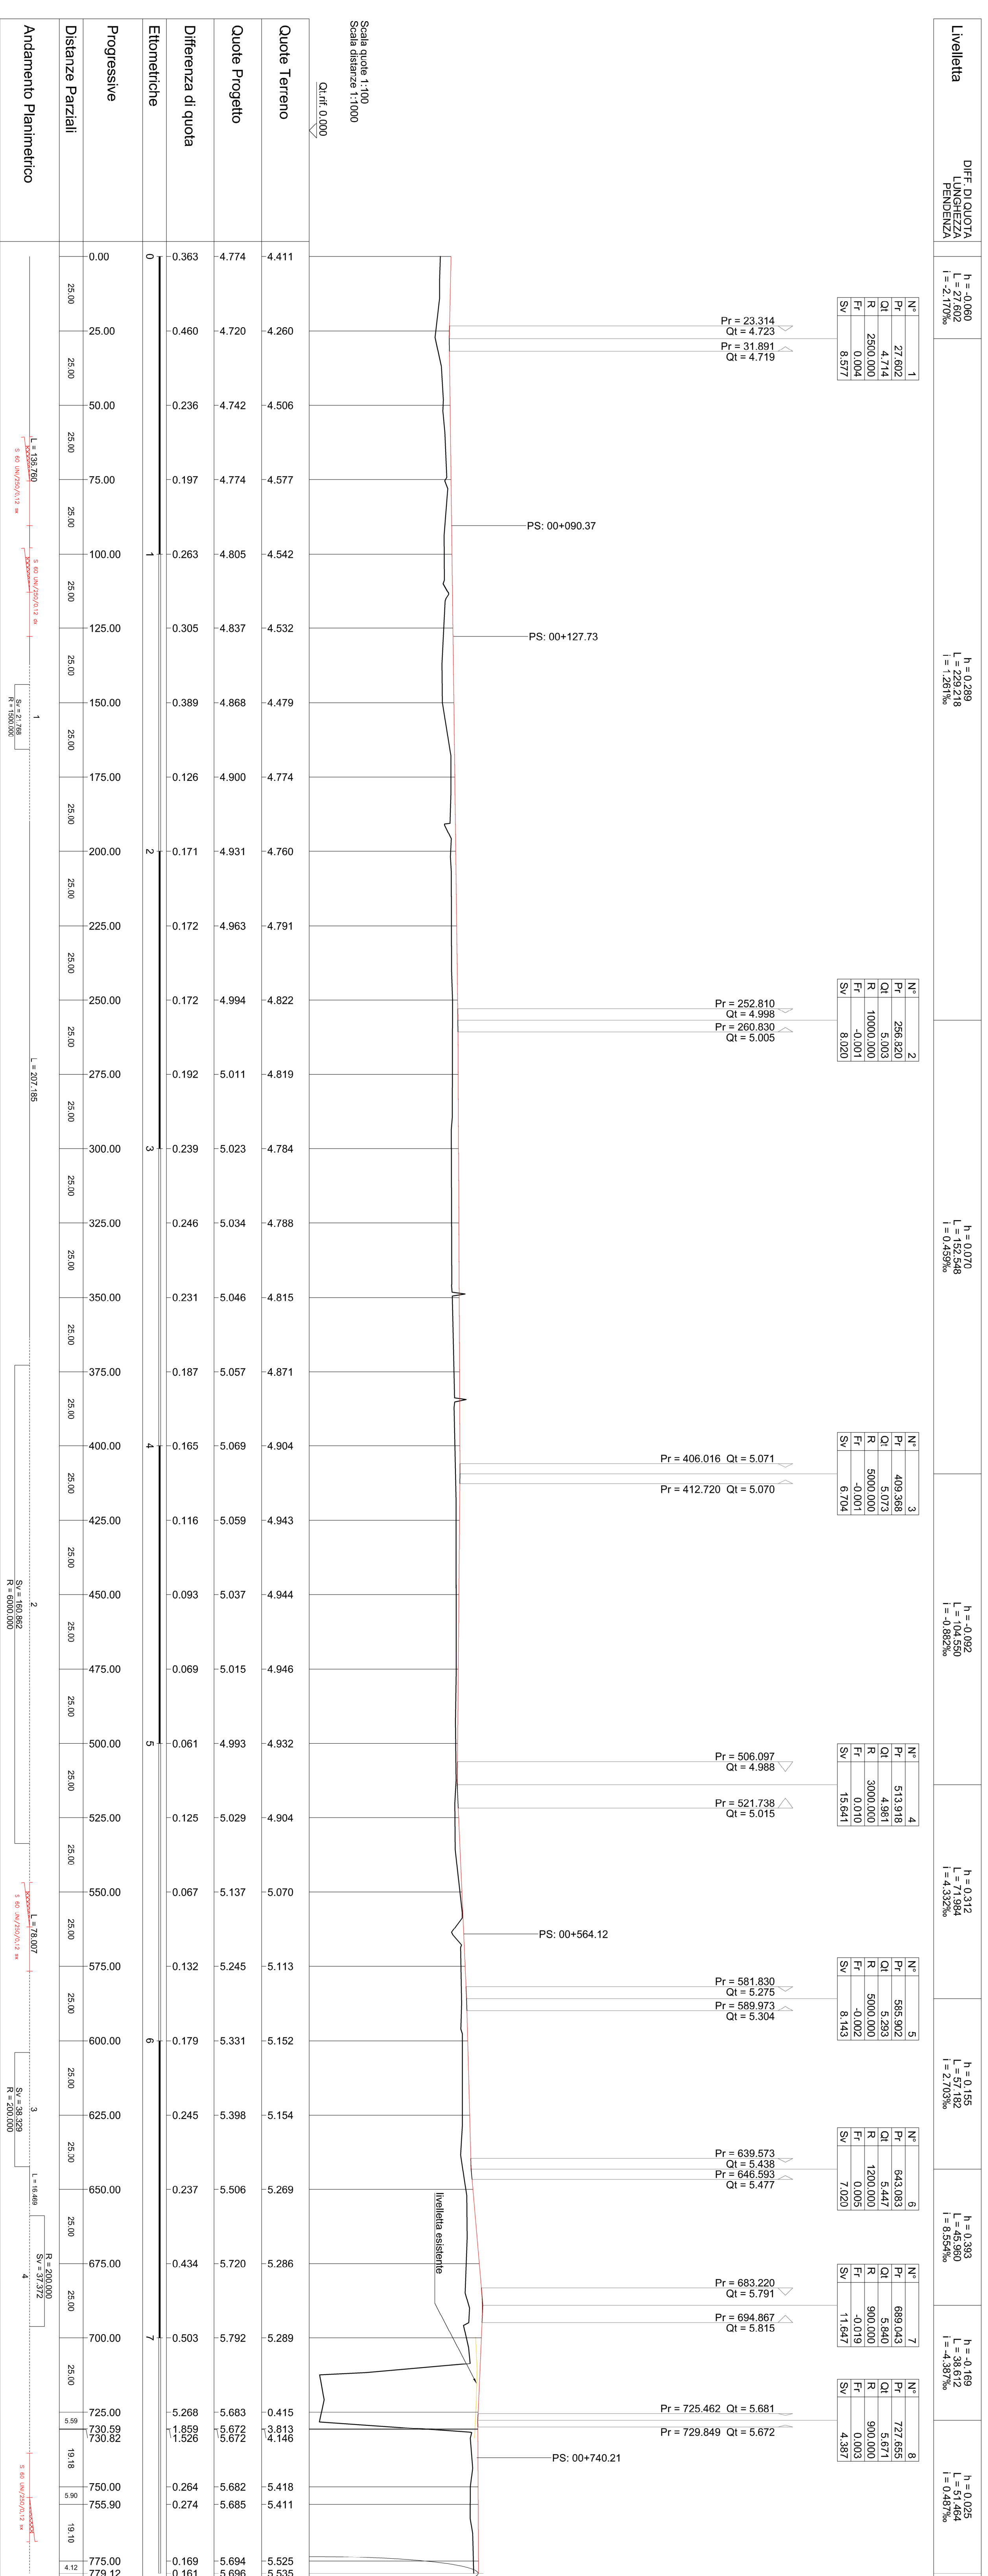

COMITENTE:																		
PROGETTAZIONE:																		
U.O. PROGETTAZIONE INTEGRATA NORD																		
PROGETTO DEFINITIVO																		
ADEGUAMENTO E POTENZIAMENTO IMPIANTO DI VADO LIGURE ZONA INDUSTRIALE																		
2ª FASE - PRG CON MODULO 750 m DI UN BINARIO: ACC CON IMPLEMENTAZIONE IN APPARATO DI SEGNALAMENTO ALTO DA TRENO																		
INFRASTRUTTURAZIONE FERROVIARIA																		
Profili Longitudinali - Tav. 4																		
SCALE:											1:1000/100							
COMPENSA:	LOTTO	FASE	ENTE	TIPO DOC.	OPERAZIONE/OPERA	PROGR.	REV.											
A	1/0/H	0/2	0	2/6	F/7	F/0/0/0	0/0/4	A										
Rev.	Disegnato	Stampa	Data	Verificato	Data	Approvato	Data	Assente										
A	Ferraro/Carini	A. Carini	2022	A. Carini	2022	A. Carini	2022	A. Carini										
IN S.M.A.																		