
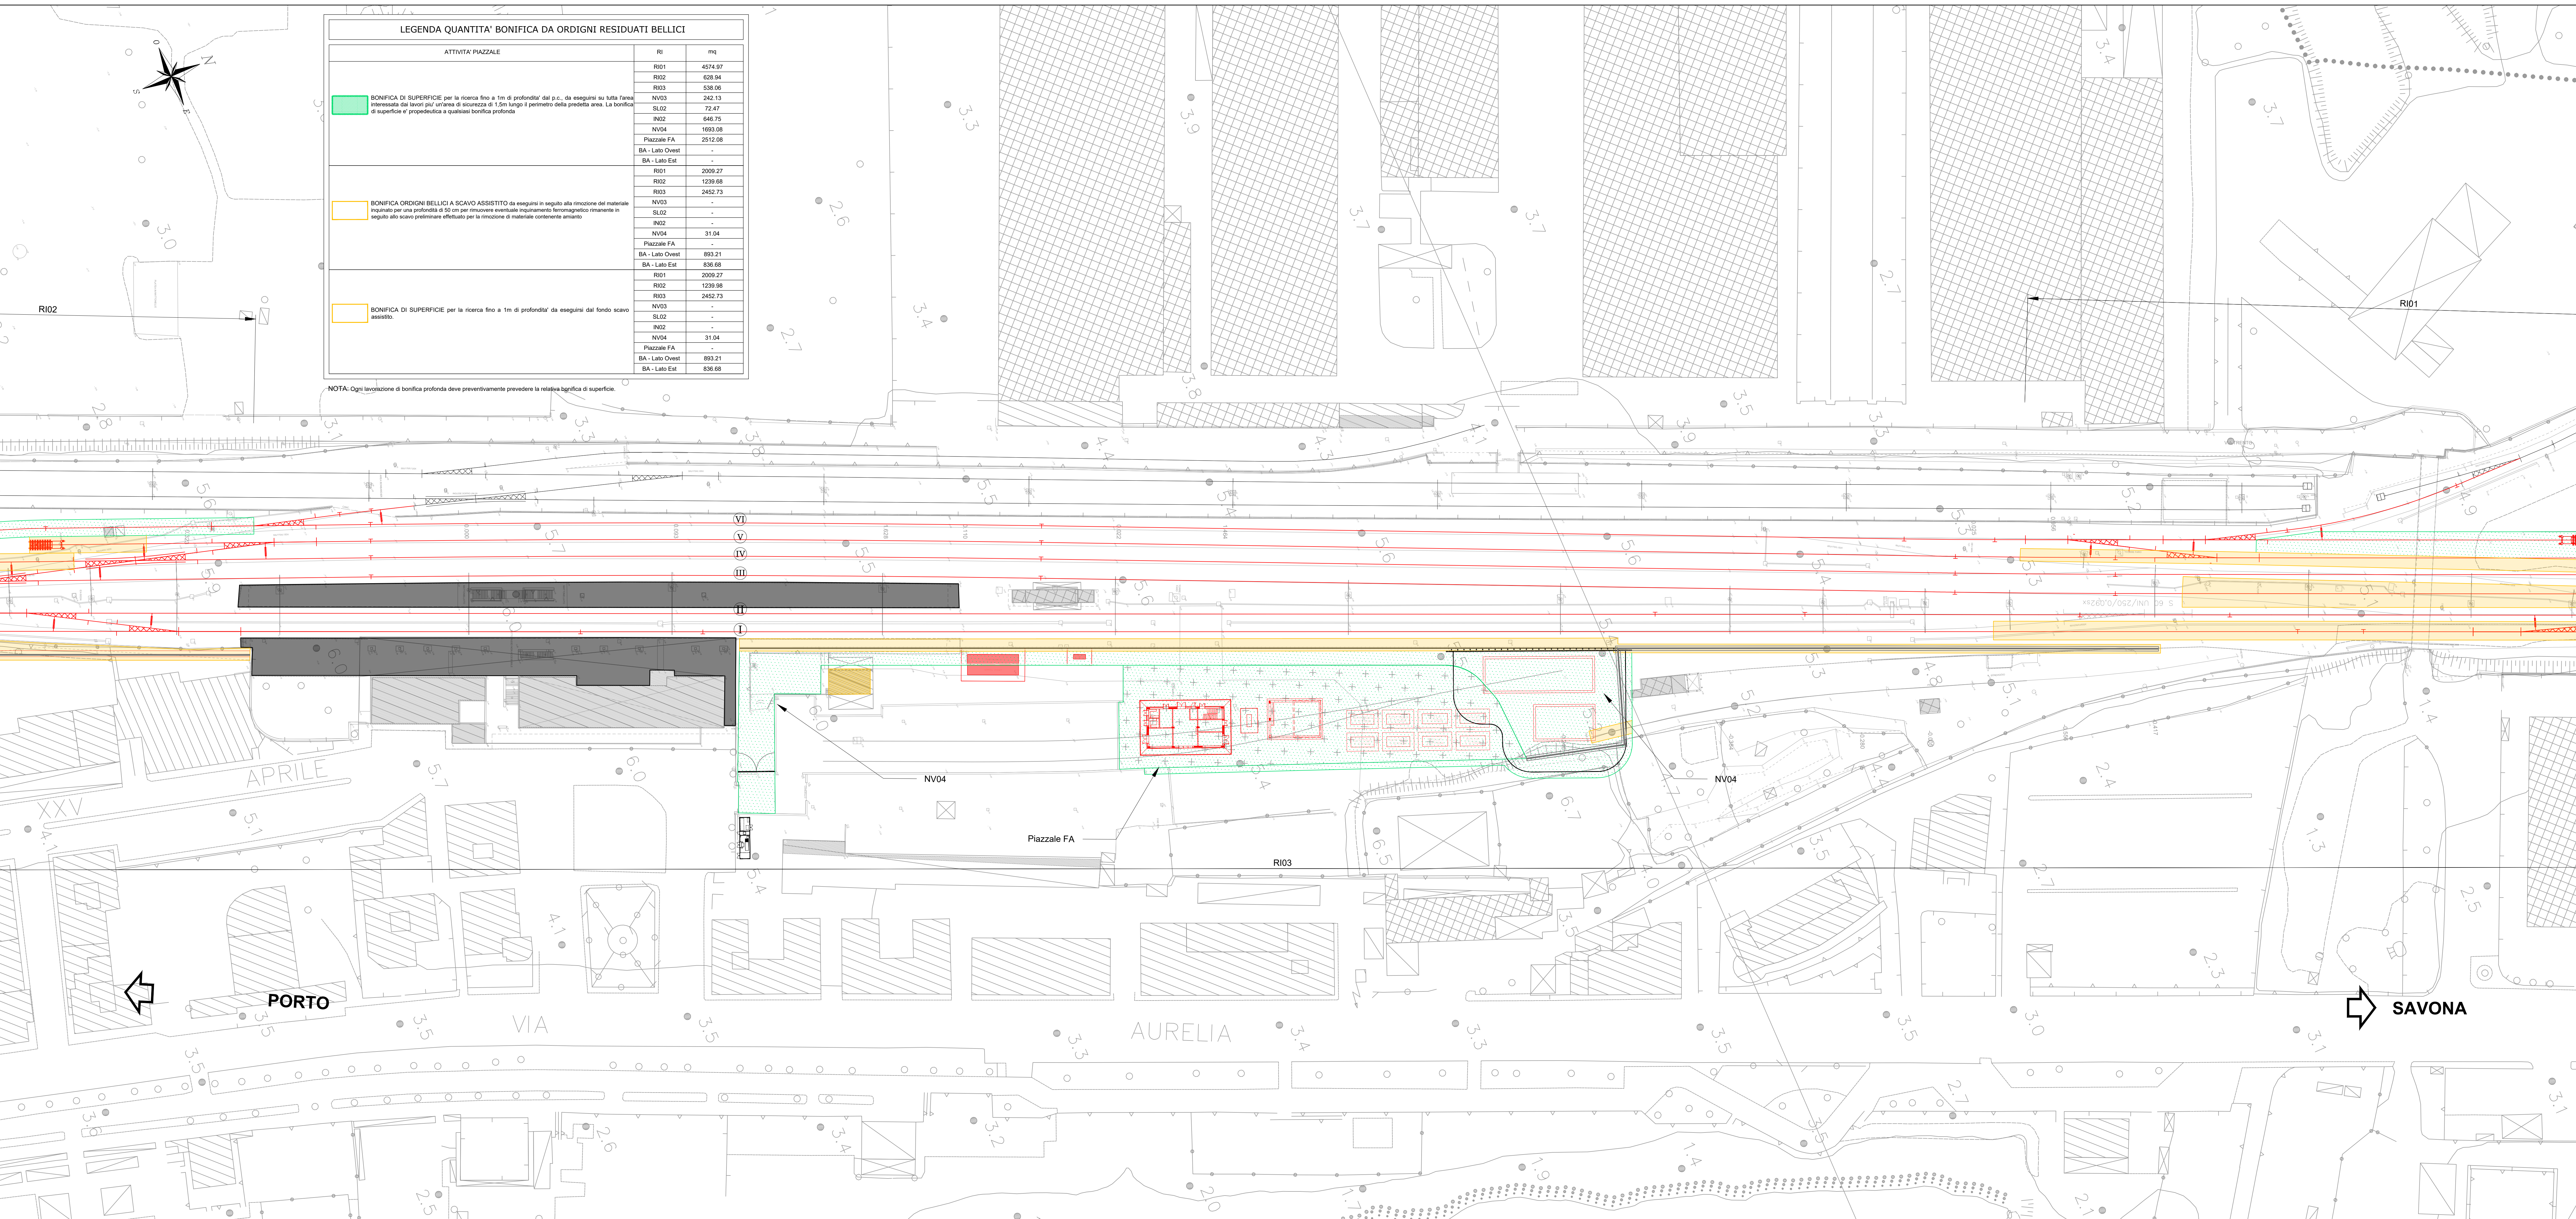


LEGENDA QUANTITA' BONIFICA DA ORDIGNI RESIDUATI BELLICI

ATTIVITA' PIAZZALE		RI	mq
BONIFICA DI SUPERFICIE per la ricerca fino a 1m di profondita' dal p.c., da eseguirsi su tutta l'area interessata dai lavori piu' urbana di sicurezza di 1.5m lungo il perimetro della predetta area. La bonifica di superficie e' propedeutica a qualsiasi bonifica profonda.	RI01	4574.97	
	RI02	628.94	
	RI03	538.06	
	NV03	242.13	
	SL02	72.47	
	IN02	646.75	
	NV04	1693.08	
	Piazzale FA	2512.08	
	BA - Lato Ovest	-	
	BA - Lato Est	-	
BONIFICA ORDIGNI BELLICI A SCAVO ASSISTITO da eseguirsi in seguito alla rimozione del materiale inquinato per una profondita' di 50 cm per rimuovere eventuale inquinamento ferromagnetico rimanesse in seguito allo scavo pretrattato effettuato per la rimozione di materiale contenente amianto.	RI01	2009.27	
	RI02	1239.68	
	RI03	2452.73	
	NV03	-	
	SL02	-	
	IN02	-	
	NV04	31.04	
	Piazzale FA	-	
	BA - Lato Ovest	893.21	
	BA - Lato Est	836.68	
BONIFICA DI SUPERFICIE per la ricerca fino a 1m di profondita' da eseguirsi dal fondo scavo assistito.	RI01	2009.27	
	RI02	1239.68	
	RI03	2452.73	
	NV03	-	
	SL02	-	
	IN02	-	
	NV04	31.04	
	Piazzale FA	-	
	BA - Lato Ovest	893.21	
	BA - Lato Est	836.68	

NOTA: Ogni lavorazione di bonifica profonda deve preventivamente prevedere la relativa bonifica di superficie.

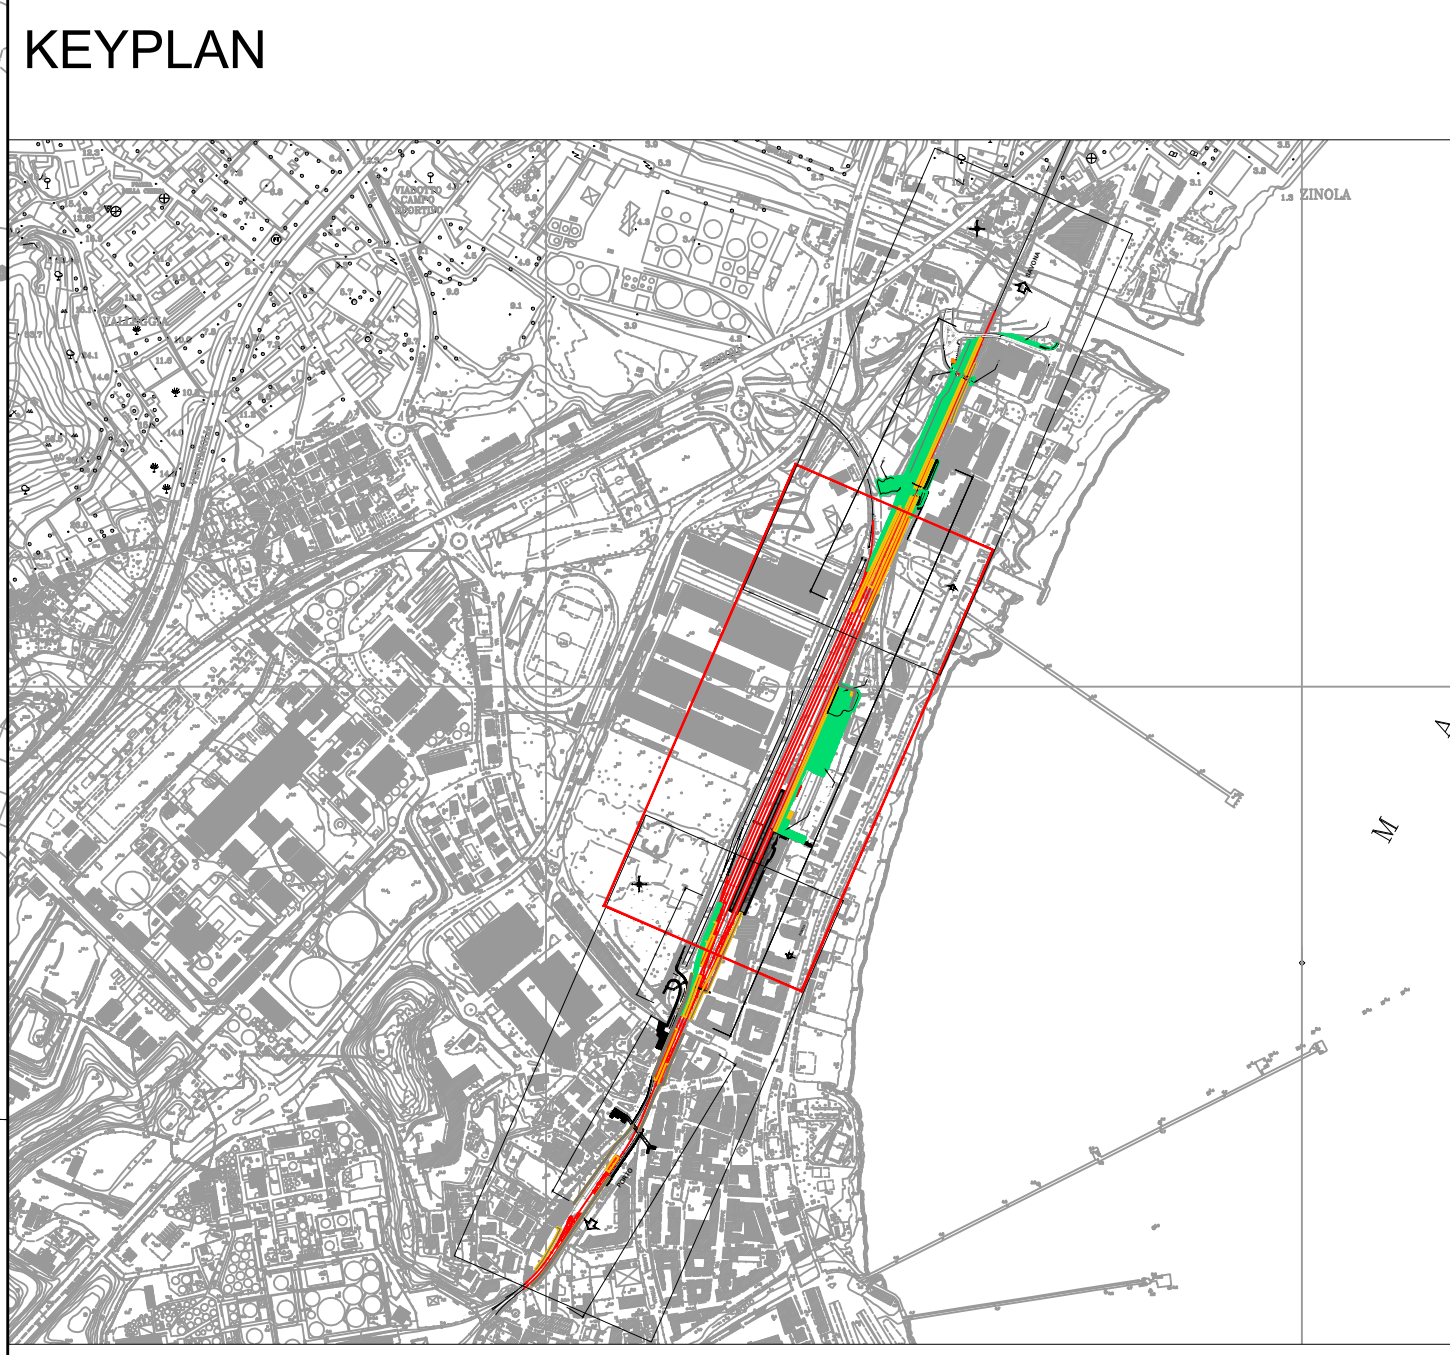

NOTA: La bonifica da ordigni bellici verrà eseguita in seguito alla rimozione del materiale contaminato contenente amianto

COMMITTENTE:
RFI
 RETE FERROVIARIA ITALIANA
 GRUPPO FERROVIE DELLO STATO ITALIANE

PROGETTAZIONE:
ITALFERR
 GRUPPO FERROVIE DELLO STATO ITALIANE

U.O. PROGETTAZIONE INTEGRATA NORD
PROGETTO DEFINITIVO
ADEGUAMENTO E POTENZIAMENTO IMPIANTO DI VADO LIGURE ZONA INDUSTRIALE
2ª FASE - PRG CON MODULO 750 m DI UN BINARIO: ACC CON IMPLEMENTAZIONE IN APPARATO DI SEGNALAMENTO ALTO DA TRENO BOE
 Planimetria BST bonifica ordigni bellici superficiale - Tav. 2

SCALA:
1:500

COMMESSA	LOTTO	FASE	ENTE	TIPO DOC.	OPERA/DISCIPLINA	PROGR.	REV.
IV0H	02	D	26	P8	BB0001	002	A

Rev.	Descrizione	Redatto	Data	Verificato	Data	Approvato	Data	Autorizzato	Data
A	Emissione Esecutiva	C. Senni	Febbraio 2022	M. Accursi	Febbraio 2022	[Signature]	Febbraio 2022	[Signature]	Febbraio 2022