


KEYPLAN



NOTA: La bonifica da ordigni bellici verrà eseguita in seguito alla rimozione del materiale contaminato contenente amianto

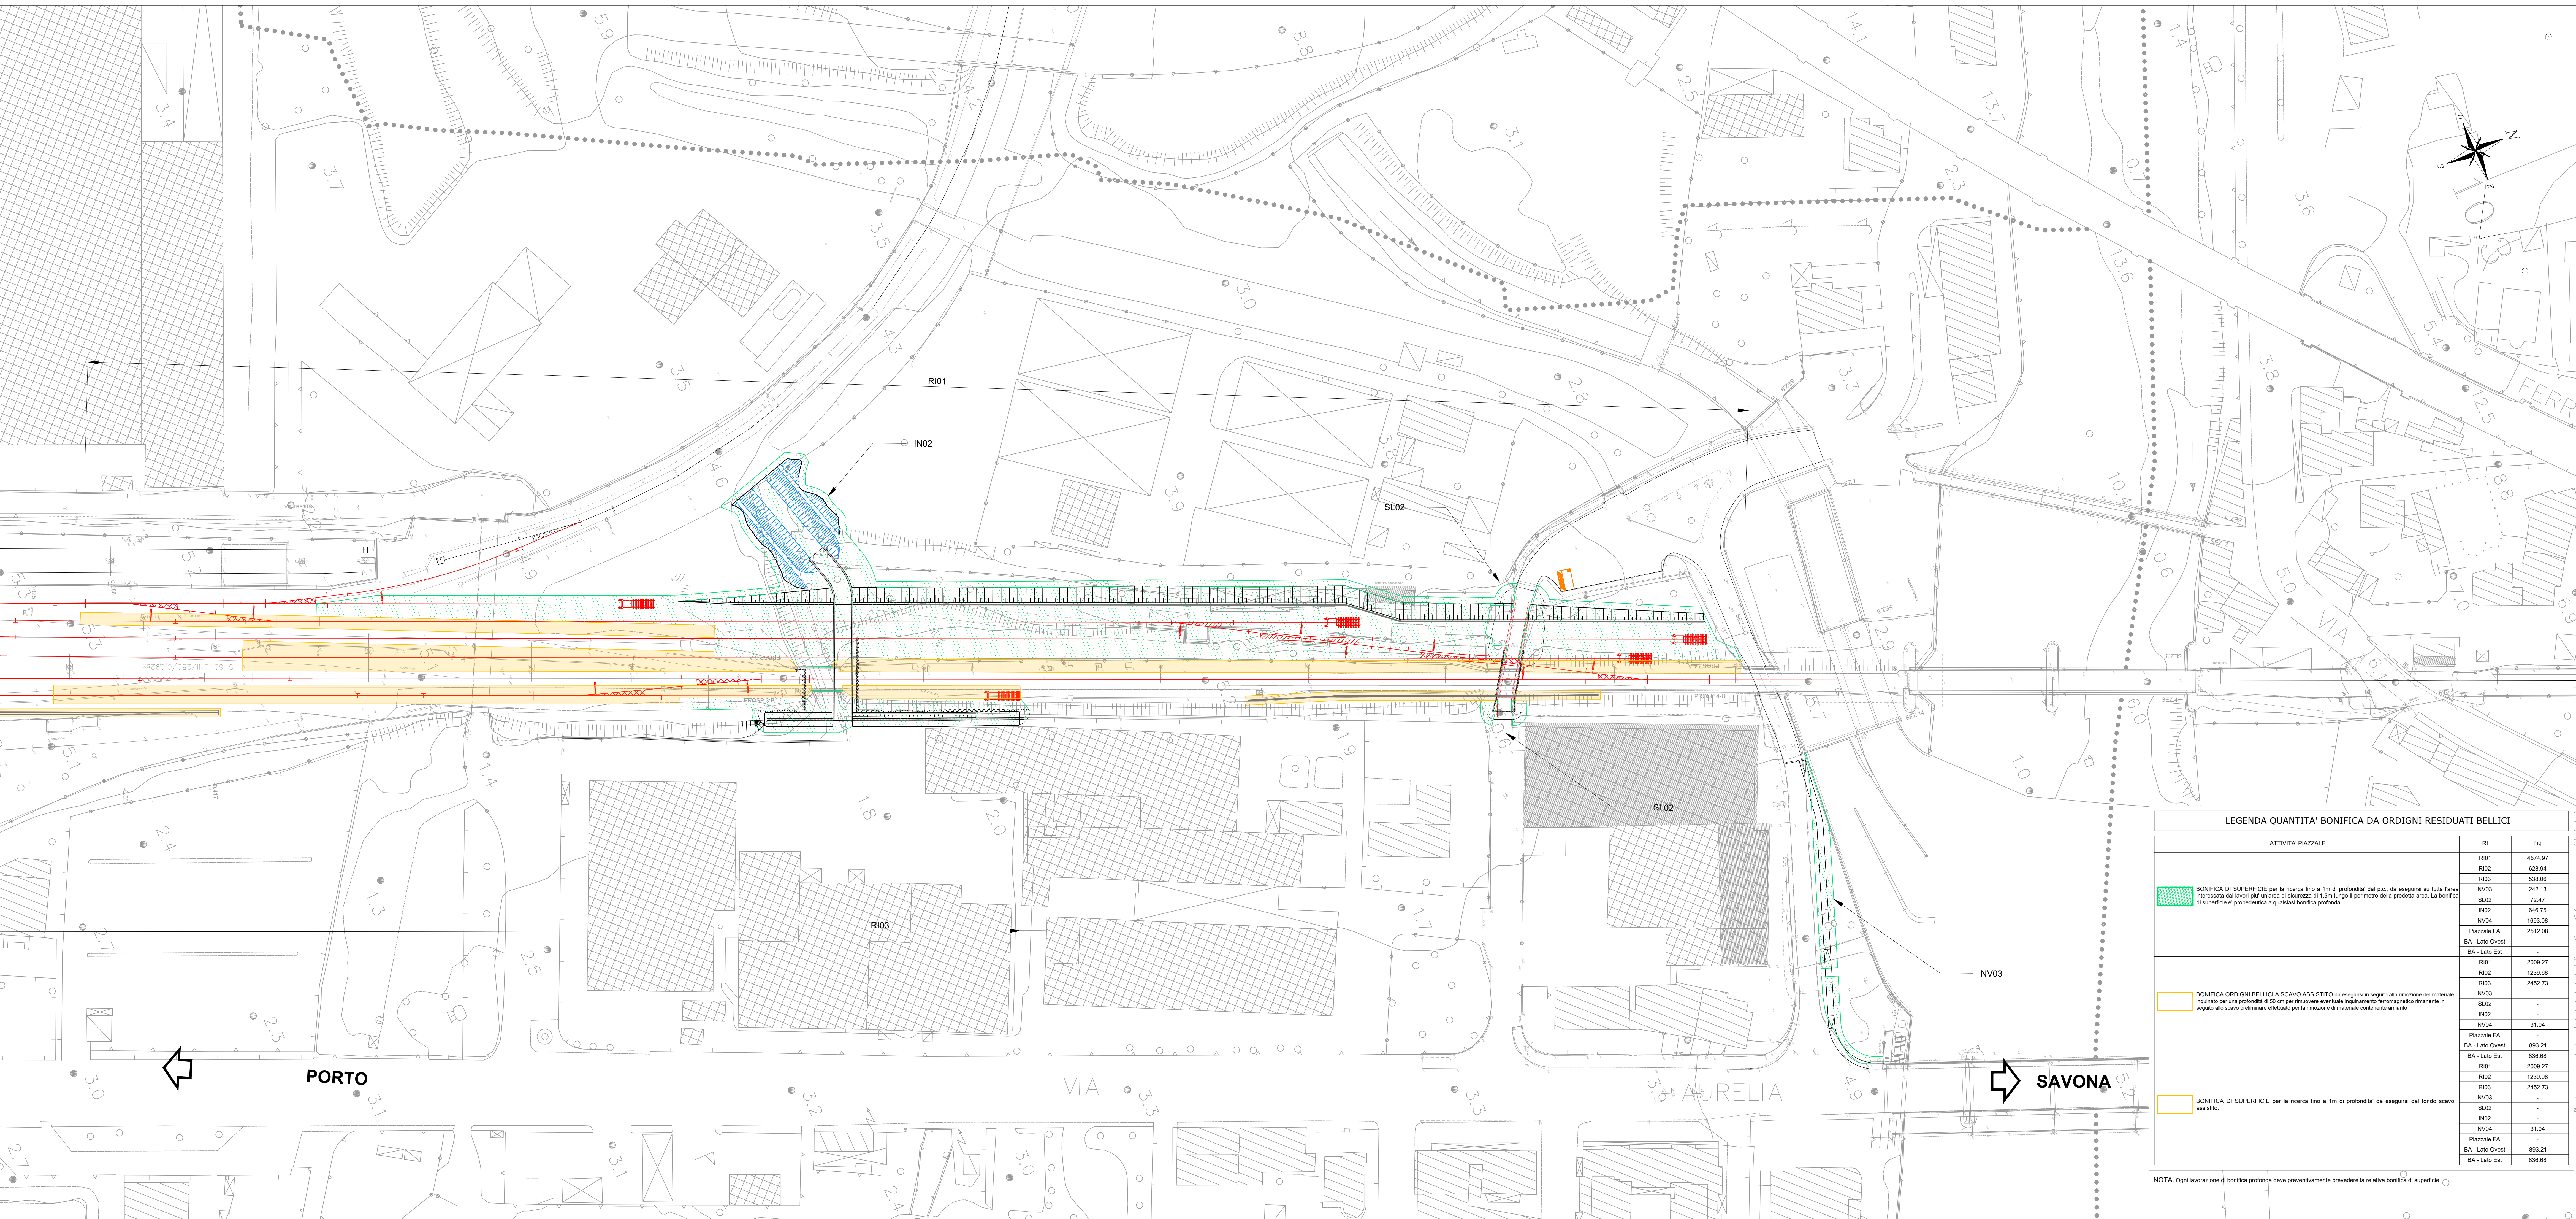

LEGENDA QUANTITA' BONIFICA DA ORDIGNI RESIDUATI BELlici

ATTIVITA' PIAZZALE	RI	mq
BONIFICA DI SUPERFICIE per la ricerca fino a 1m di profondità del p.c., da eseguirsi su tutta l'area interessata dai lavori per un'area di sicurezza di 1,5m lungo il perimetro della predetta area. La bonifica di superficie è propedeutica a qualsiasi bonifica profonda	RI01	4574.97
	RI02	628.04
	RI03	538.06
	SL02	72.47
BONIFICA ORDIGNI BELlici A SCAVO ASSISTITO da eseguirsi in seguito alla rimozione del materiale inquinato per una profondità di 50 cm per rimuovere eventuale inquinamento ferromagnetico rimanente in seguito allo scavo preliminare effettuato per la rimozione di materiale contenente amianto	NV03	242.13
	IN02	646.75
	NV04	1593.26
	Piazzale FA	2512.06
	BA - Lato Ovest	-
	BA - Lato Est	-
	RI01	2009.27
	RI02	1239.68
	RI03	2452.73
	SL02	-
BONIFICA DI SUPERFICIE per la ricerca fino a 1m di profondità da eseguirsi dal fondo scavo assistito	IN02	-
	NV04	31.04
	Piazzale FA	-
	BA - Lato Ovest	893.21
	BA - Lato Est	836.68
	RI01	2009.27
	RI02	1239.68
	RI03	2452.73
NV03	-	
SL02	-	
IN02	-	
NV04	31.04	
Piazzale FA	-	
BA - Lato Ovest	893.21	
BA - Lato Est	836.68	

NOTA: Ogni lavorazione di bonifica profonda deve preventivamente prevedere la relativa bonifica di superficie.

COMMITTENTE:

PROGETTAZIONE:

U.O. PROGETTAZIONE INTEGRATA NORD

PROGETTO DEFINITIVO

ADEGUAMENTO E POTENZIAMENTO IMPIANTO DI VADO LIGURE ZONA INDUSTRIALE

2ª FASE - PRG CON MODULO 750 m DI UN BINARIO: ACC CON IMPLEMENTAZIONE IN APPARATO DI SEGNALAMENTO ALTO DA TRENO BOE

Planimetria BST bonifica ordigni bellici superficiale - Tav. 3

SCALA: 1:500

COMMESSA	LOTTO	FASE	ENTE	TIPO DOC.	OPERA/DISCIPLINA	PROGR.	REV.
IV0H	02	D	26	P8	BB0001	003	A

Rev.	Descrizione	Redatto	Data	Verificato	Data	Approvato	Data	Autorizzato	Data
A	Emissione Esecutiva	C. Senni	Febbraio 2022	M. Senni	Febbraio 2022	[Signature]	Febbraio 2022	[Signature]	Febbraio 2022

File: IV0H02D26P8BB0001003A.dwg n. Elab.: