
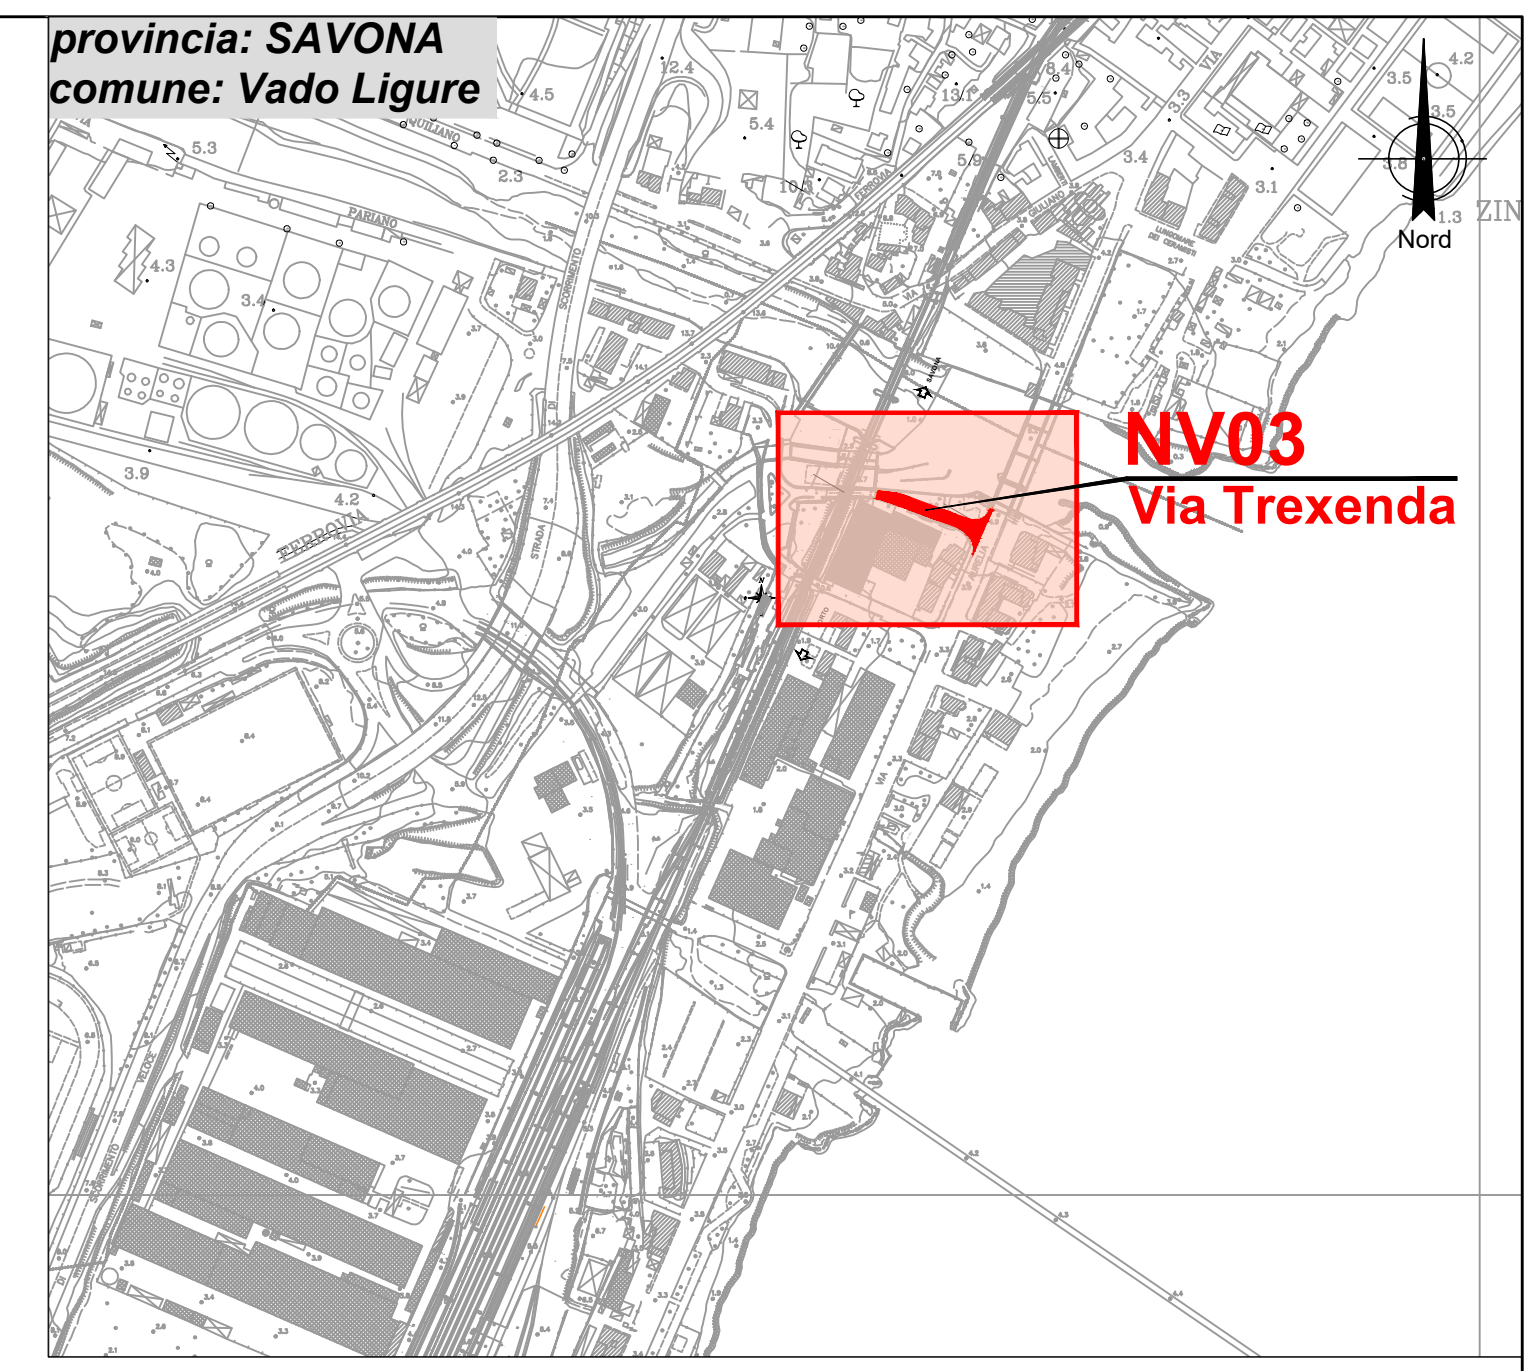


PLANIMETRIA STATO DI FATTO CON DEMOLIZIONI
scala 1:500

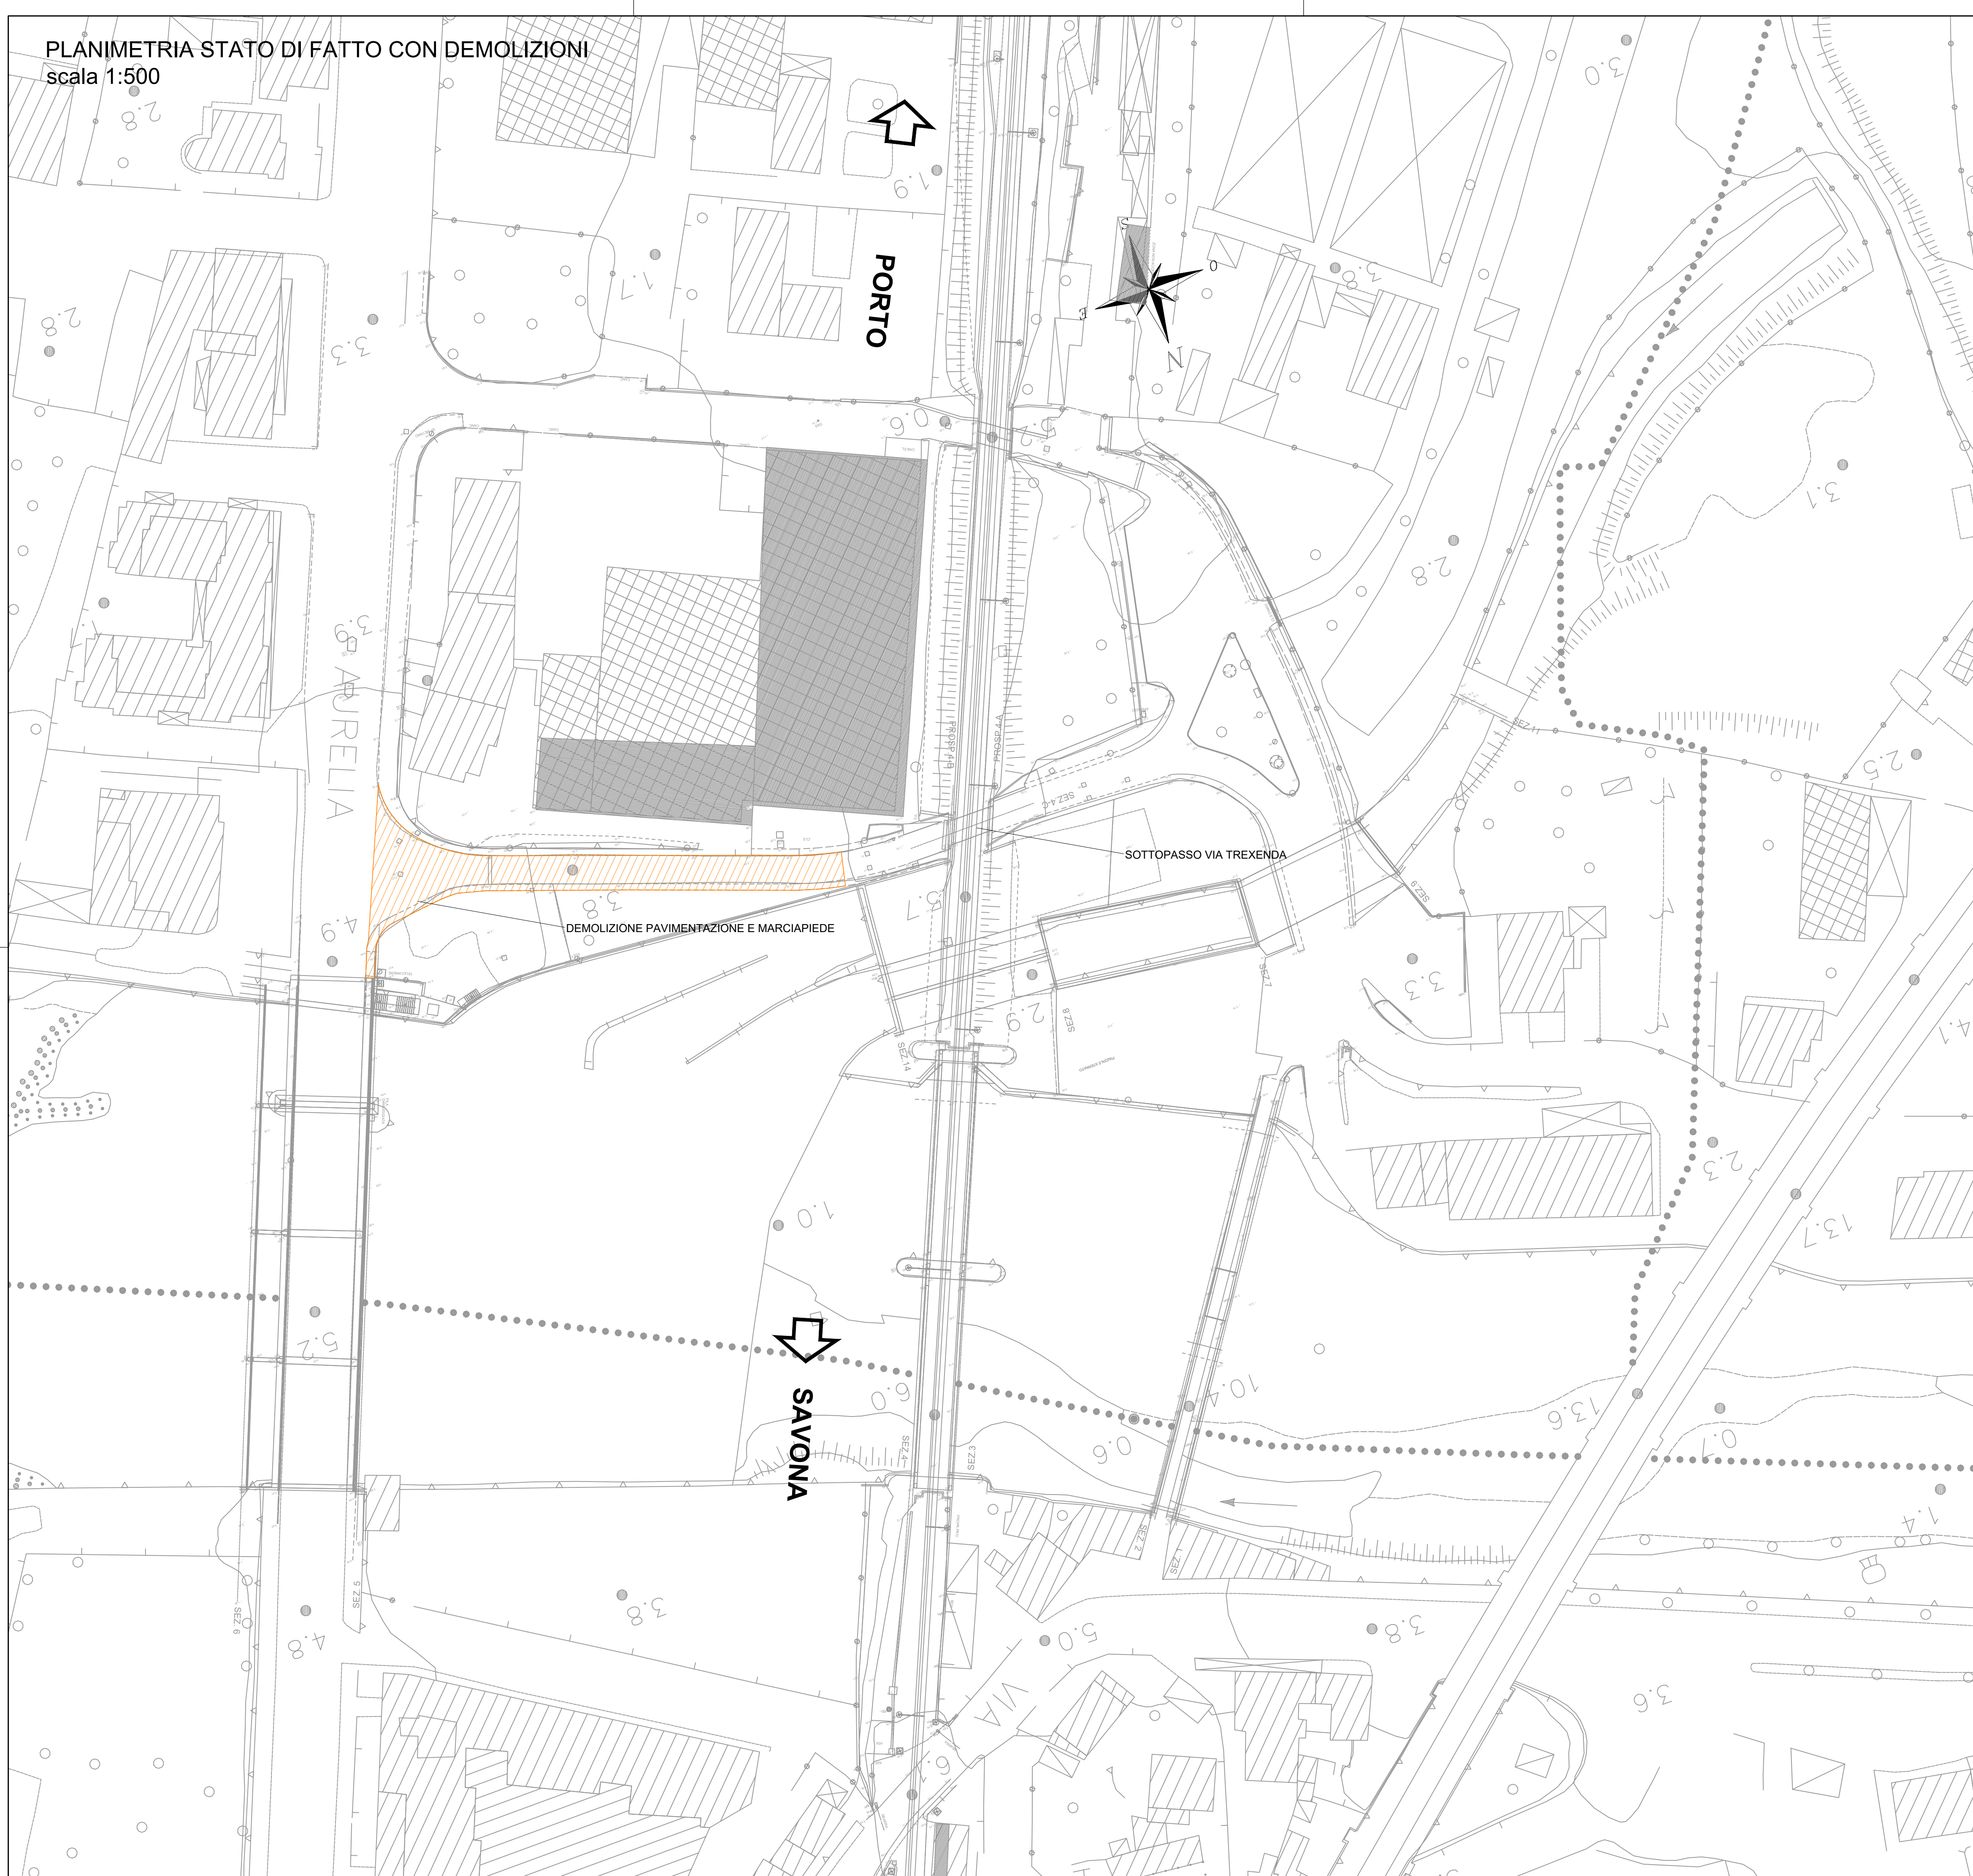

COMMITTENTE:

RETE FERROVIARIA ITALIANA
GRUPPO FERROVIE DELLO STATO ITALIANE

PROGETTAZIONE:

GRUPPO FERROVIE DELLO STATO ITALIANE

U.O. PROGETTAZIONE INTEGRATA NORD

PROGETTO DEFINITIVO

ADEGUAMENTO E POTENZIAMENTO IMPIANTO DI VADO LIGURE ZONA INDUSTRIALE
2^a FASE - PRG CON MODULO 750 m DI UN BINARIO; ACC CON IMPLEMENTAZIONE IN APPARATO DI SEGNALAMENTO ALTO DA TRENO NUOVE VIABILITA'

NV03 - VIA LEOPARDI TREXENDA
Planimetria stato di fatto con indicazione delle demolizioni

SCALA:
1:500

COMMESSA LOTTO FASE ENTE TIPO DOC. OPERA/DISCIPLINA PROGR. REV.
I V 0 H 0 2 D 2 6 P 8 NV0300 0 0 1 A

Rev.	Descrizione	Redatto	Data	Verificato	Data	Approvato	Data	Autorizzato	Data
A	Emissione Esecutiva	C. Scave	Febbraio 2022	L. Stigoni	Febbraio 2022	G. Fadda	Febbraio 2022	A. Perego	Febbraio 2022

